


AREA D'INTERVENTO

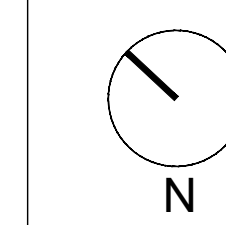


NOTE GENERALI

- LE INFORMAZIONI CONTENUTE IN QUESTO PACCHETTO NON SONO UTILIZZABILI PER LO SVILUPPO DEL PROGETTO COSTRUTTIVO. TUTTE LE DIMENSIONI E I DETTAGLI SONO INDICATIVI. I DISegni COSTRUTTIVI DOVRANNO ESSERE SVILUPPATI DA FORNITORI, VERIFICATI E APPROVATI DALLA DIREZIONE LAVORI.
- LE MISURE E LE QUOTE DOVRANNO ESSERE VERIFICATE IN CANTIERE AL MOMENTO DELL'ESECUZIONE DEI LAVORI.
- LE QUOTE DI LIVELLO SONO ESPRESSE IN METRI E SONO RIFERITE ALLA QUOTA DI PROGETTO ±0.00m.
- NON MISURARE I DISegni. LE QUOTE MANGANTI DOVRANNO ESSERE CONCORDATE CON I PROGETTISTI E LA DIREZIONE LAVORI.
- IN CASO DI INCONFERENZE GRAFICHE TRA GLI ELABORATI PREVALGONO I DISegni DI MAGGIORE DETTAGLIO.
- LE FINITURE E LE SPECIFICHE NON DESCRITTE SONO DA CONCORDARE CON LA DIREZIONE LAVORI E LA DIREZIONE ARTISTICA.
- I PRODOTTI ED I SISTEMI UTILIZZATI PER LA REALIZZAZIONE DELLE OPERE DEVONO RISPETTARE LE NORME ED I REGOLAMENTI VIGENTI.
- GLI ELABORATI ESECUTIVI ARCHITETTONICI DEVONO ESSERE LETTI ASSIEME AGLI ELABORATI STRUTTURALI, IMPIANTISTICI, ED ALLE PROGETTAZIONI SPECIALI (IN CASO DI INCONFERENZE RIFERIRSI ALLE PRESCRIZIONI PREVISTE DALLA PROGETTAZIONE PIU' SPECIFICA).

NOTE AI PACCHETTI DESCRITTI

- TUTTI GLI ELEMENTI NON STRUTTURALI (PARETI, CONTROPARETI, CONTROSOFFITTI, IMPIANTI) DOVRANNO ESSERE PROGETTATI, VERIFICATI E CERTIFICATI PER LE AZIONI SISMICHE PREVISTE DALLA NORMATIVA VIGENTE.
- LE DIMENSIONI DEI PACCHETTI DESCRITTI POTRANNO SUBIRE VARIAZIONI A SECONDA DEL FORNITORE SELEZIONATO. DOVRANNO CONCORDARE LE PREVISIONI CON LA DIREZIONE LAVORI.
- TUTTI GLI ELEMENTI DI IMPIANTAZIONE DOVRANNO ESSERE CERTIFICATI E GARANTITI DAL FORNITORE (ANCHE IN FASE DI APPLICAZIONE), IN CONFORMITA' CON QUANTO PREVISTO DALLE NORMATIVE VIGENTI.

K-MAP

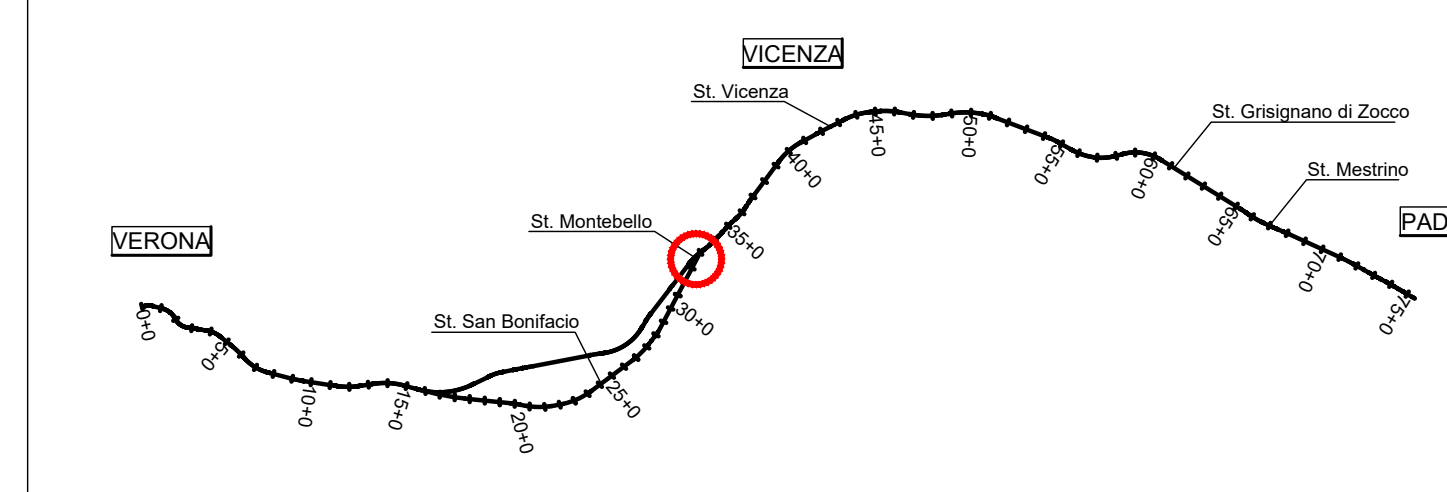

COMMITTENTE:

ALTA SORVEGLIANZA:

GENERAL CONTRACTOR:

INFRASTRUTTURE FERROVIARIE STRATEGICHE DEFINITE DALLA LEGGE OBBIETTIVO N. 443/01  
 LINEA A.V. /A.C. TORINO-VENEZIA Tratto VERONA-PADOVA  
 Lotto funzionale Verona-Bivio Vicenza  
 PROGETTO ESECUTIVO  
 FV-FABBRICATI VIAGGIATORI  
 FV02-FERMATA DI MONTEBELLO AL Km 33+305.35  
 ARCHITETTURA  
 PIANTA SOTTOPASSO STATO DI FATTO - STATO DI PROGETTO

GENERAL CONTRACTOR	DIRETTORE LAVORI	SCALA
Consorzio Iricov Due	[Signature]	1:50

CONVESSA	LOTTO	FASE	ENTE	TPD DOC.	OPERA/SUBPLANA	PROG.	REV.	FOGLIO
1117	12	E	12	PE	FV0200	002	A	001-001

Progettazione	Descrizione	Redatto	Data	Verificato	Data	Approvato	Data	L. PROGETTISTA
A	IMPOSTA	[Signature]	3/2020	[Signature]	3/2020	[Signature]	3/2020	[Signature]

CC: 837782/2021 CUP: J41E19000000009 File: m7302prv0200000000.dwg  
 Progetto cofinanziato dalla Unione Europea