
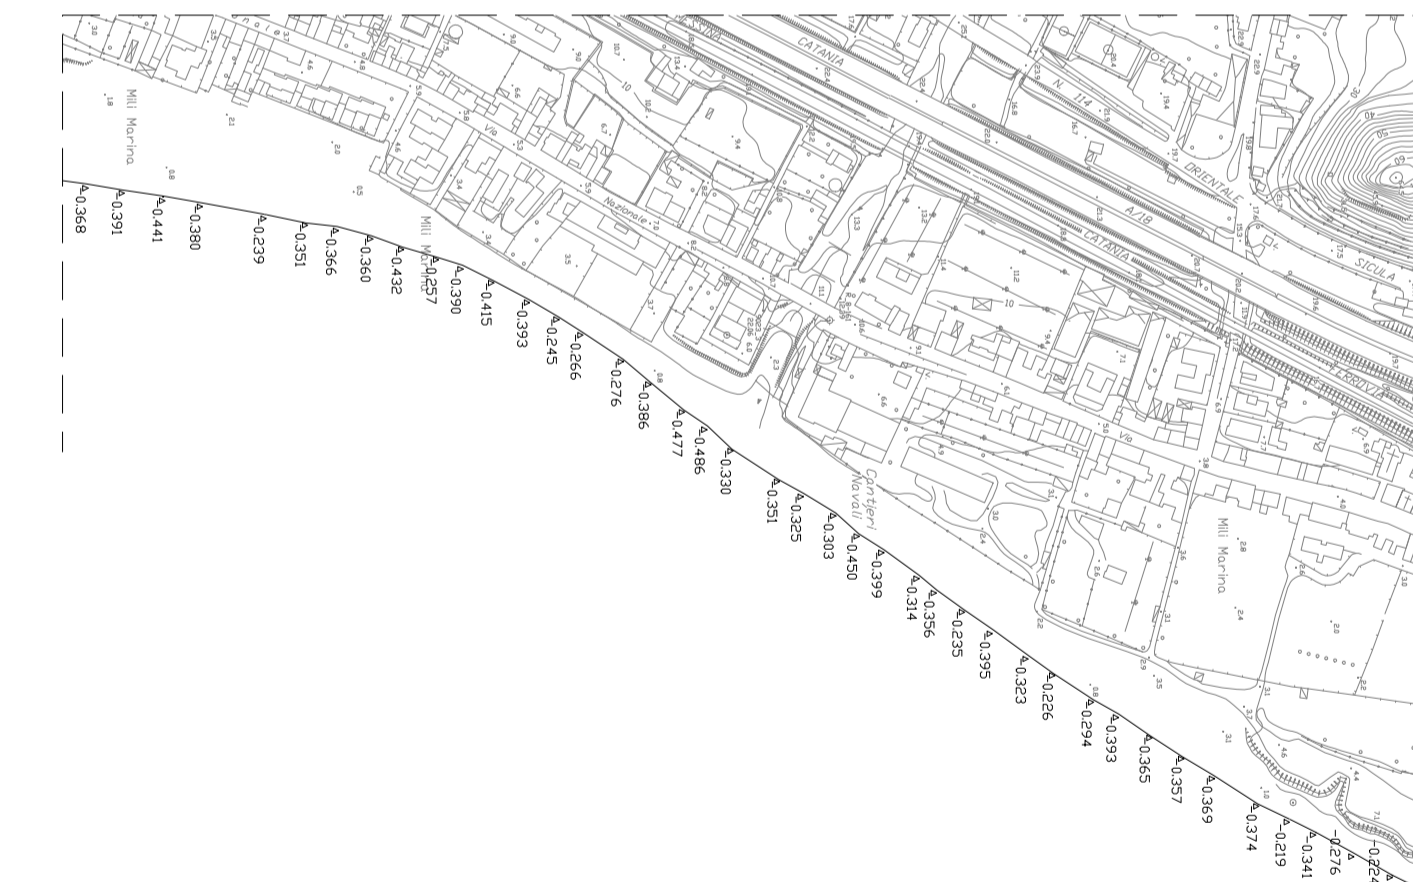


LINEA DI COSTA RILIEVI TOPOGRAFICI - STATO DI FATTO

Scala 1:500

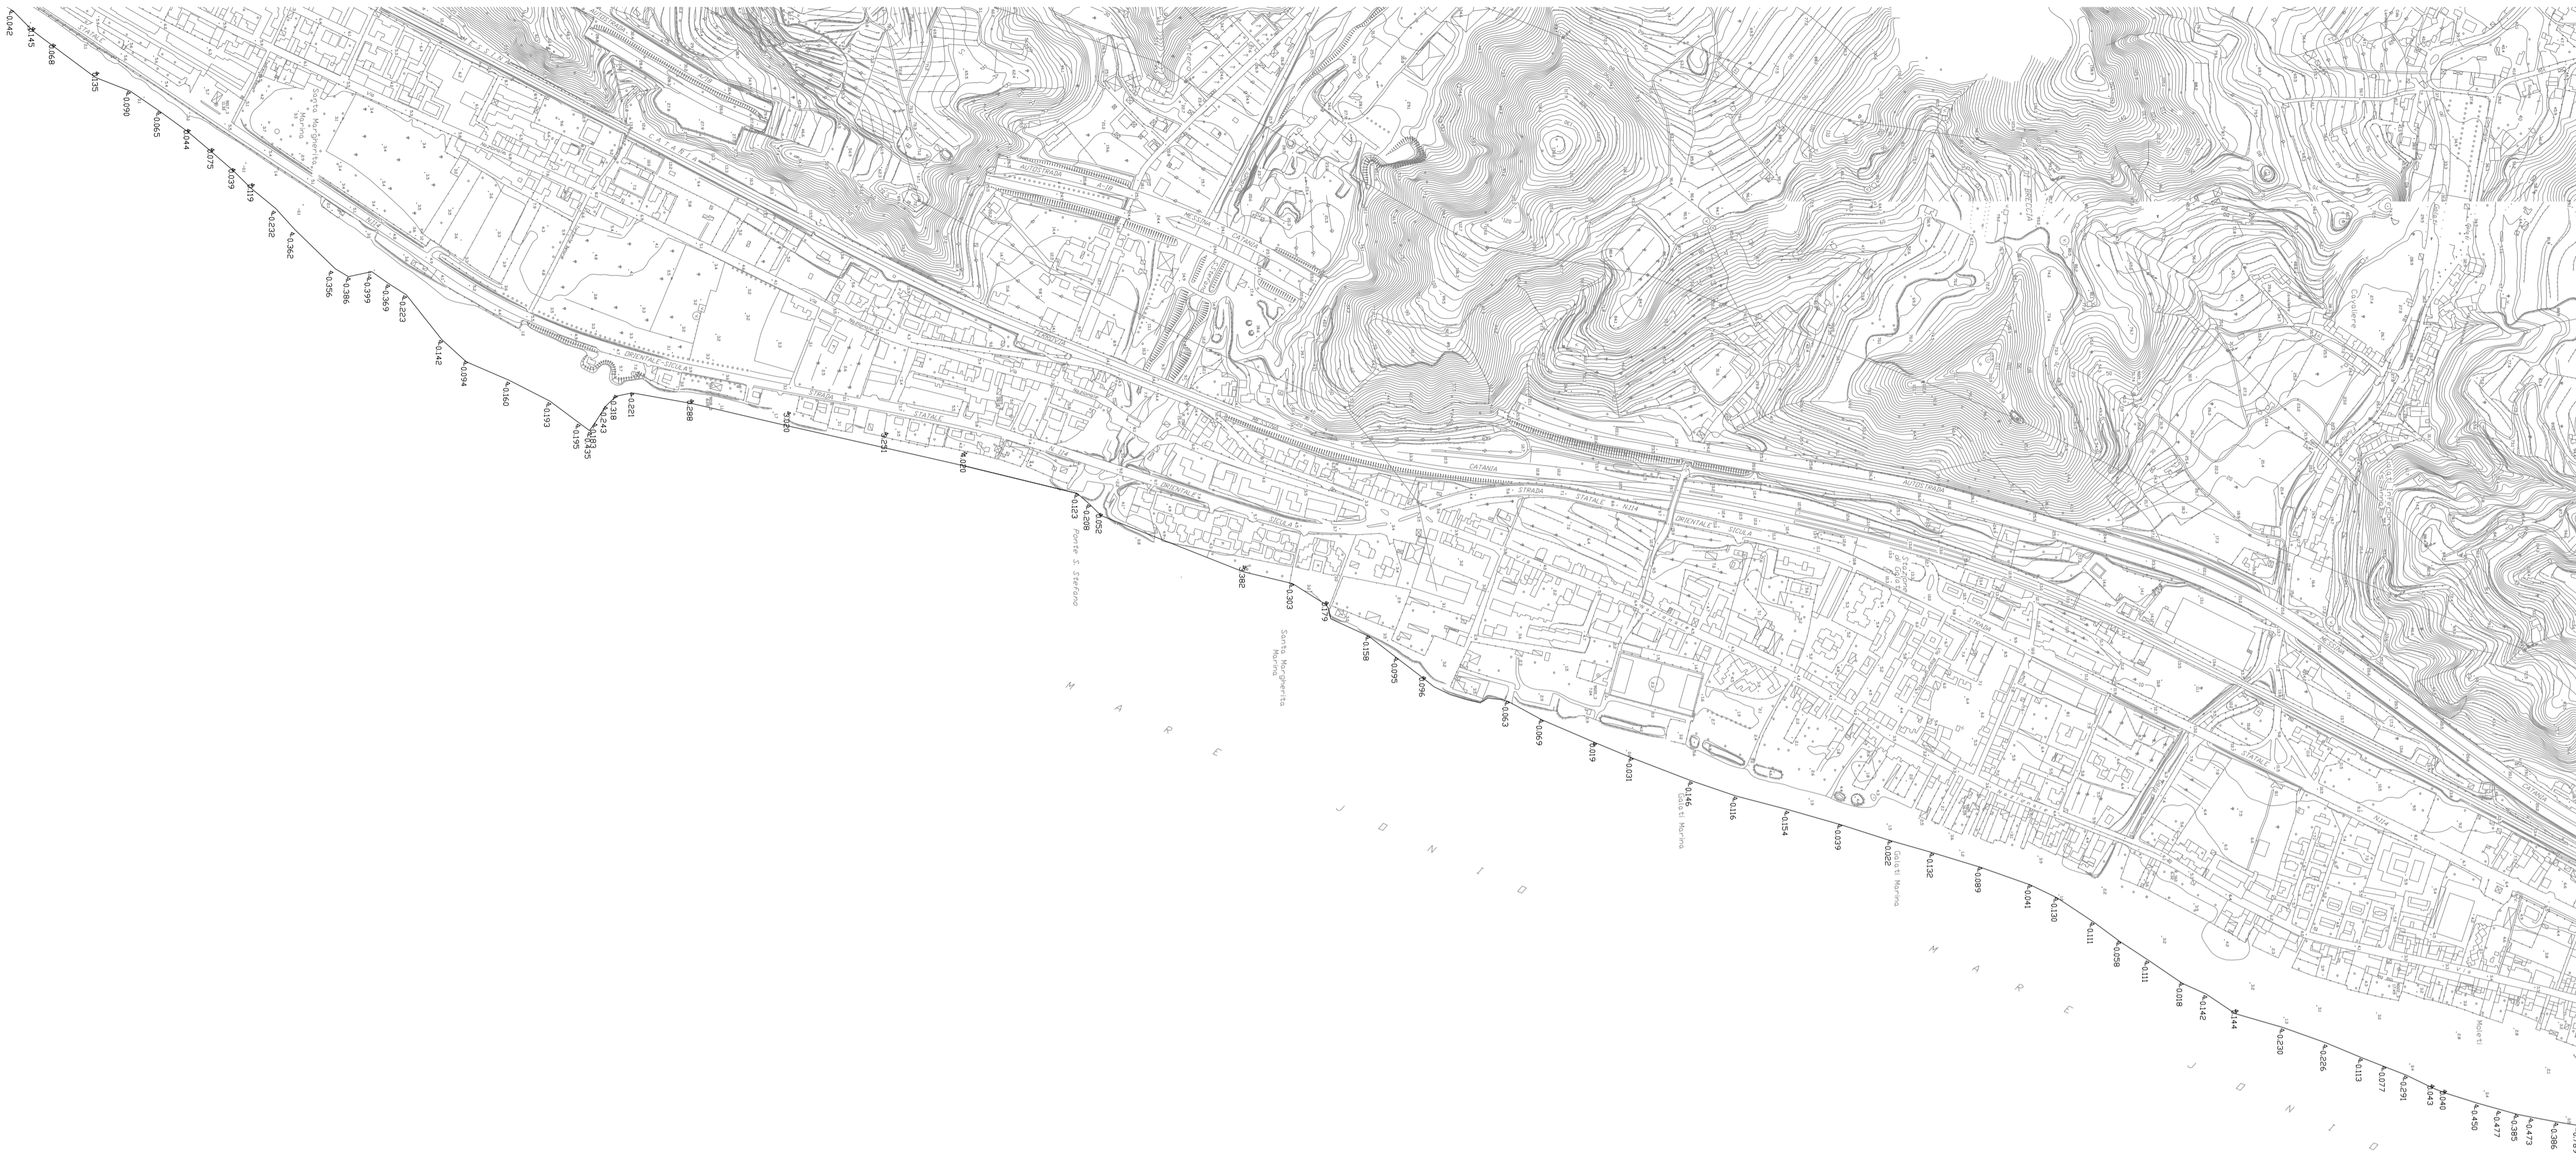

Il Sindaco del Comune di Messina
 Commissario Delegato ex C.P.C. n. 3721 del 19 Dicembre 2008

ENTE APPALTANTE

Commissario Delegato per l'Emergenza Traffico a Messina ex OPCM 3633/07 e successive, con sede presso il Comune di Messina, Piazza Unione Europea, 98100 Messina

A.T.I. IMPRESE



Nuova CO.ED.MAR Srl
 Via Banchina F - Val da Rio
 30015 Chioggia (VE)



Consorzio Cooperative Costruzioni
 CCC Società Cooperativa
 Via Marco Emilio Lepido, 182/2
 40132 Bologna

PROGETTAZIONE



30035 Mirano (VE) Tel. +39 041 5785 711
 Viale Belvedere 8/10 Fax +39 041 4305 933
 www.favero-milan.com info@favero-milan.com



20143 Milano Tel. +39 02 8942 2685
 Viale Cassala, 11 Fax +39 02 8942 3153
 mail@idrotec-ingegneria.it

Ing. Vincenzo Iacopino

Viale Regina Elena, 125 - Messina

Studio Tecnico Falzea

Via 1° Settembre, 37 - Messina

Arch. Claudio Lucchesi

Via Roma, 117 - Pace del Mela (ME)

Ing. Manlio Marino

Via Placida, 6 - Messina

Dott. Geol. Sergio Dolfin

Via Marina, 4 - Torre Faro (ME)

PROGETTO

COMUNE DI MESSINA
LAVORI DI COSTRUZIONE DELLA PIATTAFORMA
LOGISTICA INTERMODALE TREMESTIERI CON ANNESSO
SCALO PORTUALE - PRIMO STRALCIO FUNZIONALE

EMISSIONE

PROGETTO DEFINITIVO

TITOLO

INQUADRAMENTO GENERALE
LINEA DI COSTA
(RILIEVI TOPOGRAFICI) - STATO DI FATTO

REV.	DATA	FILE	OGGETTO	DIS.	APPR.
a	-	-	-	-	-
b					
c					
d					
e					

ELABORATO N. **G797FMBD031**

DATA:	SCALA:	FILE:
20/05/2010	1:500	G797FMBD031.dwg
J.N.:	DISEGNATO:	APPROVATO:
G797/10	I.C.	T.T.