


PIANTA OPERA PROVVISORIA BERLESE MICROPALI

SCALA 1:50

COORDINATE DI TRACCIAMENTO		
N° PUNTO	COORDINATA EST	COORDINATA NORD
1	847814,752	152671,489
2	847823,859	152690,634
3	847823,598	152692,212
4	847827,053	152699,477
5	847828,443	152700,270
6	847830,333	152704,244

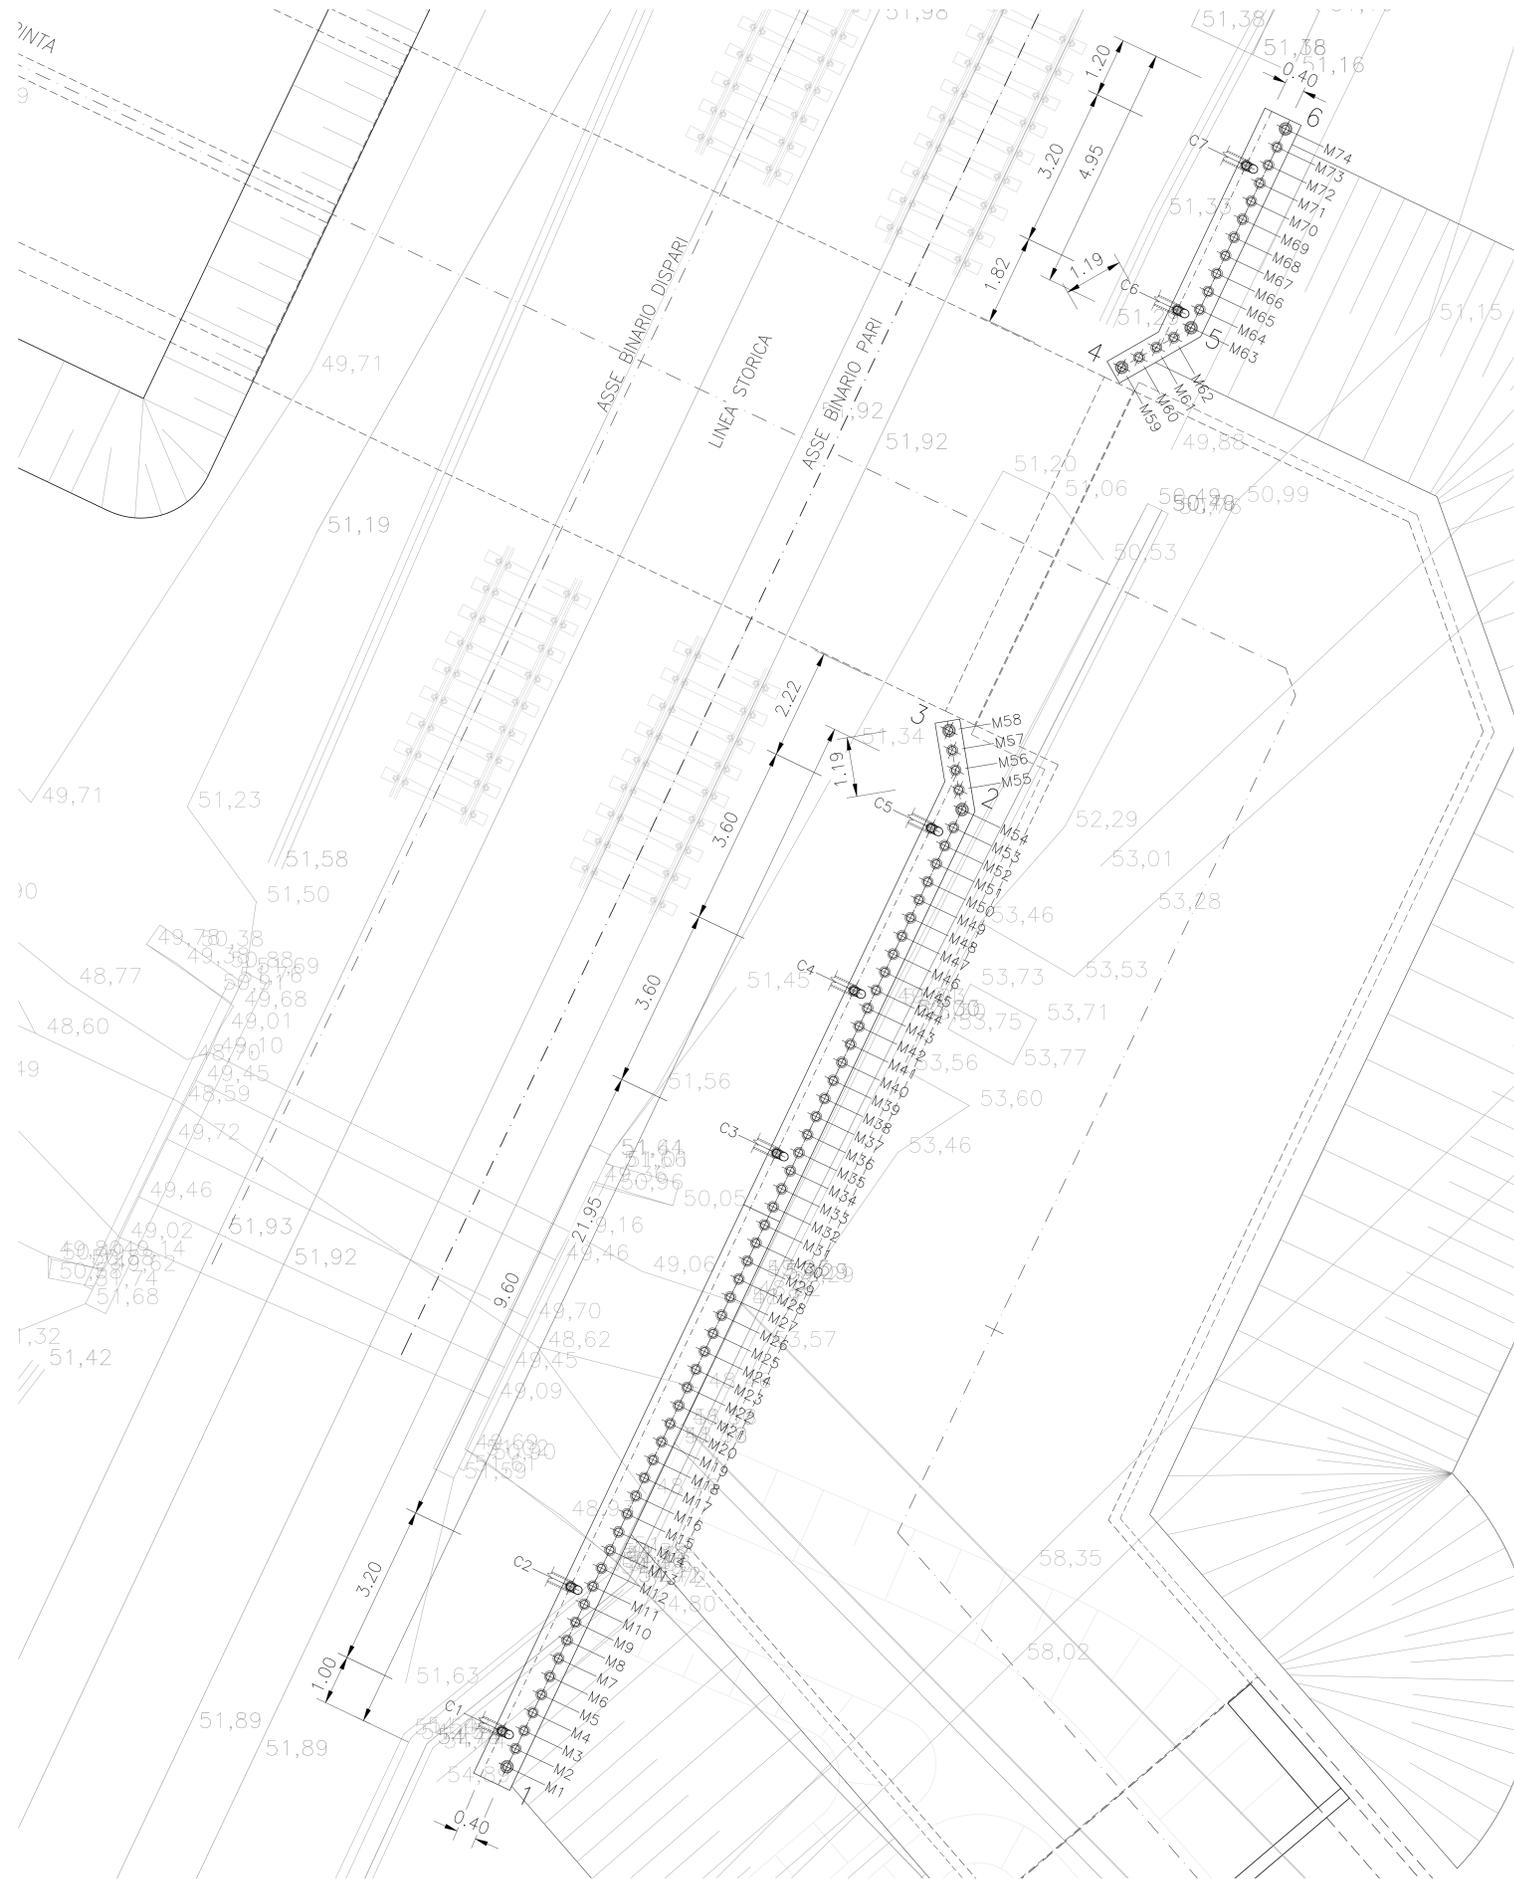

RELAZIONE TECNICA GENERALE E IDRAULICA	IN1712E2PR01NE300001
RELAZIONE DI CONFRONTO PV/PVE	IN1712E2PR01NE300002
PLANIMETRIA STATO DI FATTO E PROGETTO CON SEZIONI TIPO	IN1712E2PR01NE300003
PROFILO E SEZIONI DI PROGETTO	IN1712E2PR01NE300004
CALCOPIEDRA - PIANTE E SEZIONI	IN1712E2PR01NE300005
FASI REALIZZATE DELL'OPERA - PIANTE SCALI E SEZIONI	IN1712E2PR01NE300006
ARMATURA TAV. 1	IN1712E2PR01NE300007
ARMATURA TAV. 2	IN1712E2PR01NE300008
ARMATURA TAV. 3	IN1712E2PR01NE300009
ARMATURA TAV. 4	IN1712E2PR01NE300010
ARMATURA TAV. 5	IN1712E2PR01NE300011
ARMATURA TAV. 6	IN1712E2PR01NE300012
PARTICOLARI COSTRUTTIVI	IN1712E2PR01NE300013
RELAZIONE DI CALCOLO SCATOLARI AV/AC	IN1712E2PR01NE300014

NOTE GENERALI

- TUTTE LE PROGRESSIVE SONO RIFERITE AL BINARIO PARI, SALVO OVIAMENTE SPECIFICATO
- TUTTE LE MISURE SONO ESPRESSE IN METRI

CARATTERISTICHE DEI MATERIALI



INFRASTRUTTURE FERROVIARIE STRATEGICHE DEFINITE DALLA LEGGE OBIETTIVO N. 443/01  
 LINEA A.V. /A.C. TORINO-VENEZIA Tratta VERONA-PADOVA  
 Lotto funzionale Verona-Bivio Vicenza  
 PROGETTO ESECUTIVO  
 OPERE PROVVISORIALI  
 TOMBINO DOPPIO SCATOLARE 3X1.5 SU SCOLO SIGNORELLO ALLA PK 36+800,00  
 OPERE PROVVISORIALI

Berlese micropali - Pianta numerazione micropali

COMMITTENTE:		GENERAL CONTRACTOR		DIRETTORE LAVORI		SCALA :		
ALTA SORVEGLIANZA:		ITICAV2				1:50		
GENERAL CONTRACTOR:		ITICAV2						
INFRASTRUTTURE FERROVIARIE STRATEGICHE DEFINITE DALLA LEGGE OBIETTIVO N. 443/01 LINEA A.V. /A.C. TORINO-VENEZIA Tratta VERONA-PADOVA Lotto funzionale Verona-Bivio Vicenza PROGETTO ESECUTIVO OPERE PROVVISORIALI TOMBINO DOPPIO SCATOLARE 3X1.5 SU SCOLO SIGNORELLO ALLA PK 36+800,00 OPERE PROVVISORIALI								
Berlese micropali - Pianta numerazione micropali								
IL PROGETTISTA INTERESSE Ing. Giovanni M. P. ... ALBO INGEGNERI ... Data: Giugno 2022		GENERAL CONTRACTOR Iticav2 Ing. Paolo ... Data: Giugno 2022		DIRETTORE LAVORI ... Data:		SCALA : 1:50		
COMMESSA	LOTTO	FASE	ENTE	TIPO DOC.	OPERA/DIRIGENZA	PROG.	REV.	FOGGIO
11	17	E	12	PE	116301	01	A	
VISTO CONSORZIO ITCV2 ... Date: Giugno 2022							IL PROGETTISTA ... Date:	
PROGETTAZIONE : Descrittore Redatto: 21/06/22 Verificato: 21/06/22 Data: 21/06/22 Approvato: 21/06/22 Data:							IL PROGETTISTA ... Date:	
C.D. 837790/01 Progetto cofinanziato dalla Unione Europea							CUP: J41E1000000009 File: ... Cod. origin: ...	