SEZIONE TIPO D
MICROPALI Øperf 250
Tubolare Ø168,3
Sp. 12,5 mm
i= 0.5 m
L= 12 m

SV= 176.00 m

VISTA PARATIE RI55
da pk:30550.00 a pk:30600.00

Scala 1:50

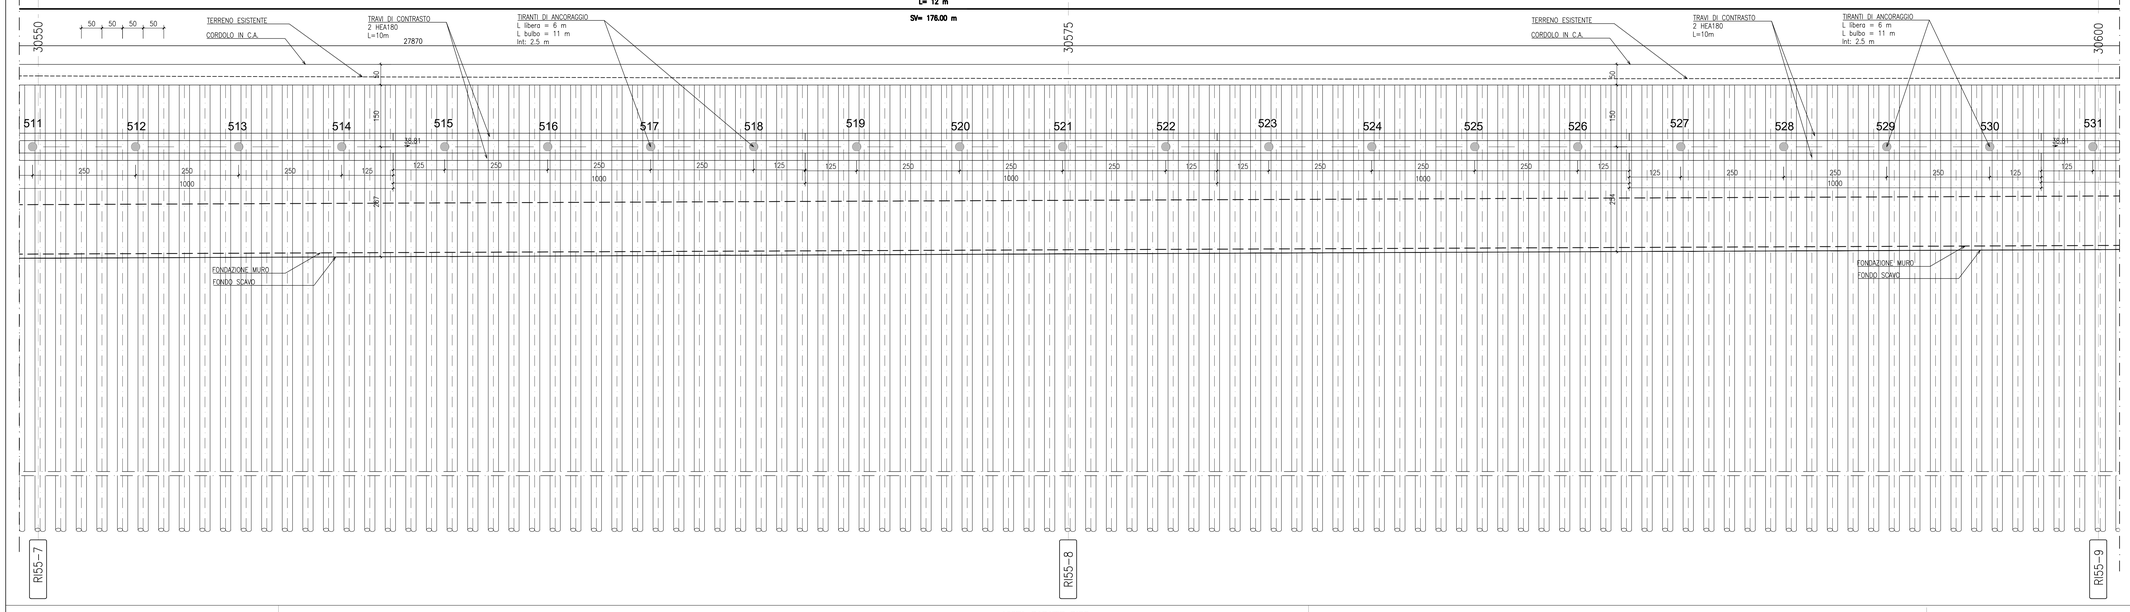
30550
30575
30600
50 50 50 50
TERRENO ESISTENTE
CORDOLO IN C.A.
TRAVI DI CONTRASTO
2 HEA180
L=10m
27870
TIRANTI DI ANCORAGGIO
L libera = 6 m
L bulbo = 11 m
Int: 2.5 m
511 512 513 514 515 516 517 518 519 520 521 522 523 524 525 526 527 528 529 530 531
250 250 1000 250 250 125 125 250 250 1000 250 250 125 125 250 250 1000 250 250 125 125 250 250 1000 250 250 125 125 250 250 1000 250 250 125 125
150 150 150