


NOTE GENERALI

- LE QUOTE SONO ESPRESSE IN METRI.
- LE QUOTE ALTIMETRICHE SONO ESPRESSE IN METRI slm

K-MAP



PACCHETTI

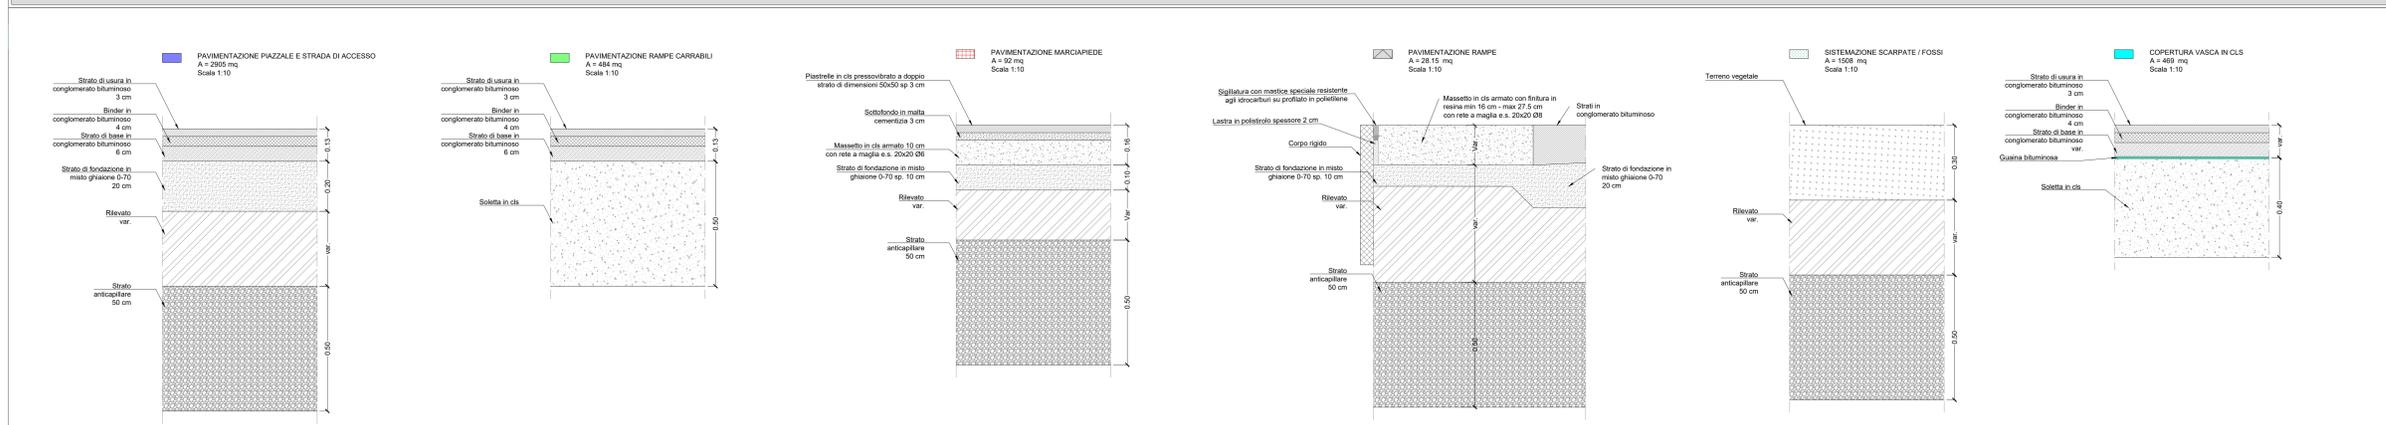

COMMITTENTE:

ALTA SORVEGLIANZA:

GENERAL CONTRACTOR:

INFRASTRUTTURE FERROVIARIE STRATEGICHE DEFINITE DALLA LEGGE OBIETTIVO N. 443/01
LINEA A.V. /A.C. TORINO-VENEZIA Tratta VERONA-PADOVA
 Lotto funzionale Verona-Bivio Vicenza
PROGETTO ESECUTIVO
 FABBRICATI
 FA03 - FAB. DI EMERGENZA (PER OPER. DI SOCCORSO IN GALL) ED IMP. DI SOLLEVAMENTO URBANIZZAZIONI
 Pianimetria trattamento superfici

GENERAL CONTRACTOR		DIRETTORE LAVORI		SCALA
Ing. Giovanni M. LA VIGNA ALBO INGEGNERI DELLA PROV. DI VERONA n. 4593		Ing. Luca Due Ing. Paolo Camillo n. 4593		VARIE
COMMESSA	LOTTO	FASCE	ENTE	TIPO DOC.
IN17	I2	E	I2	P2
PROG.	REV.	PROG.	REV.	PROG.
FA0300	001	C		
VISTO CONSOZIO IFCV2 DUE				
Data				
Progettazione:				
Rev.	Descrizione	Redatto	Data	Verificato
A	DISEGNO	LD	20/09/20	LD
B	REV PER CTR. (ITP R17-R-00000104)	LD	20/09/20	LD
C	REV PER CTR. (ITP R17-R-00000104)	LD	20/09/20	LD
Cod. origine: 8377937001				
Cod. progetto: 41191100000009				
Cod. file: 0117202010000001.dwg				
Progetto cofinanziato dalla Unione Europea				
TUTTI I DIRITTI DEL PRESENTE DOCUMENTO SONO RISERVATI. LA RIPRODUZIONE ANCHE PARZIALE È VIETATA.				