PLANIMETRIA DELLA SEGNALETICA 1:250

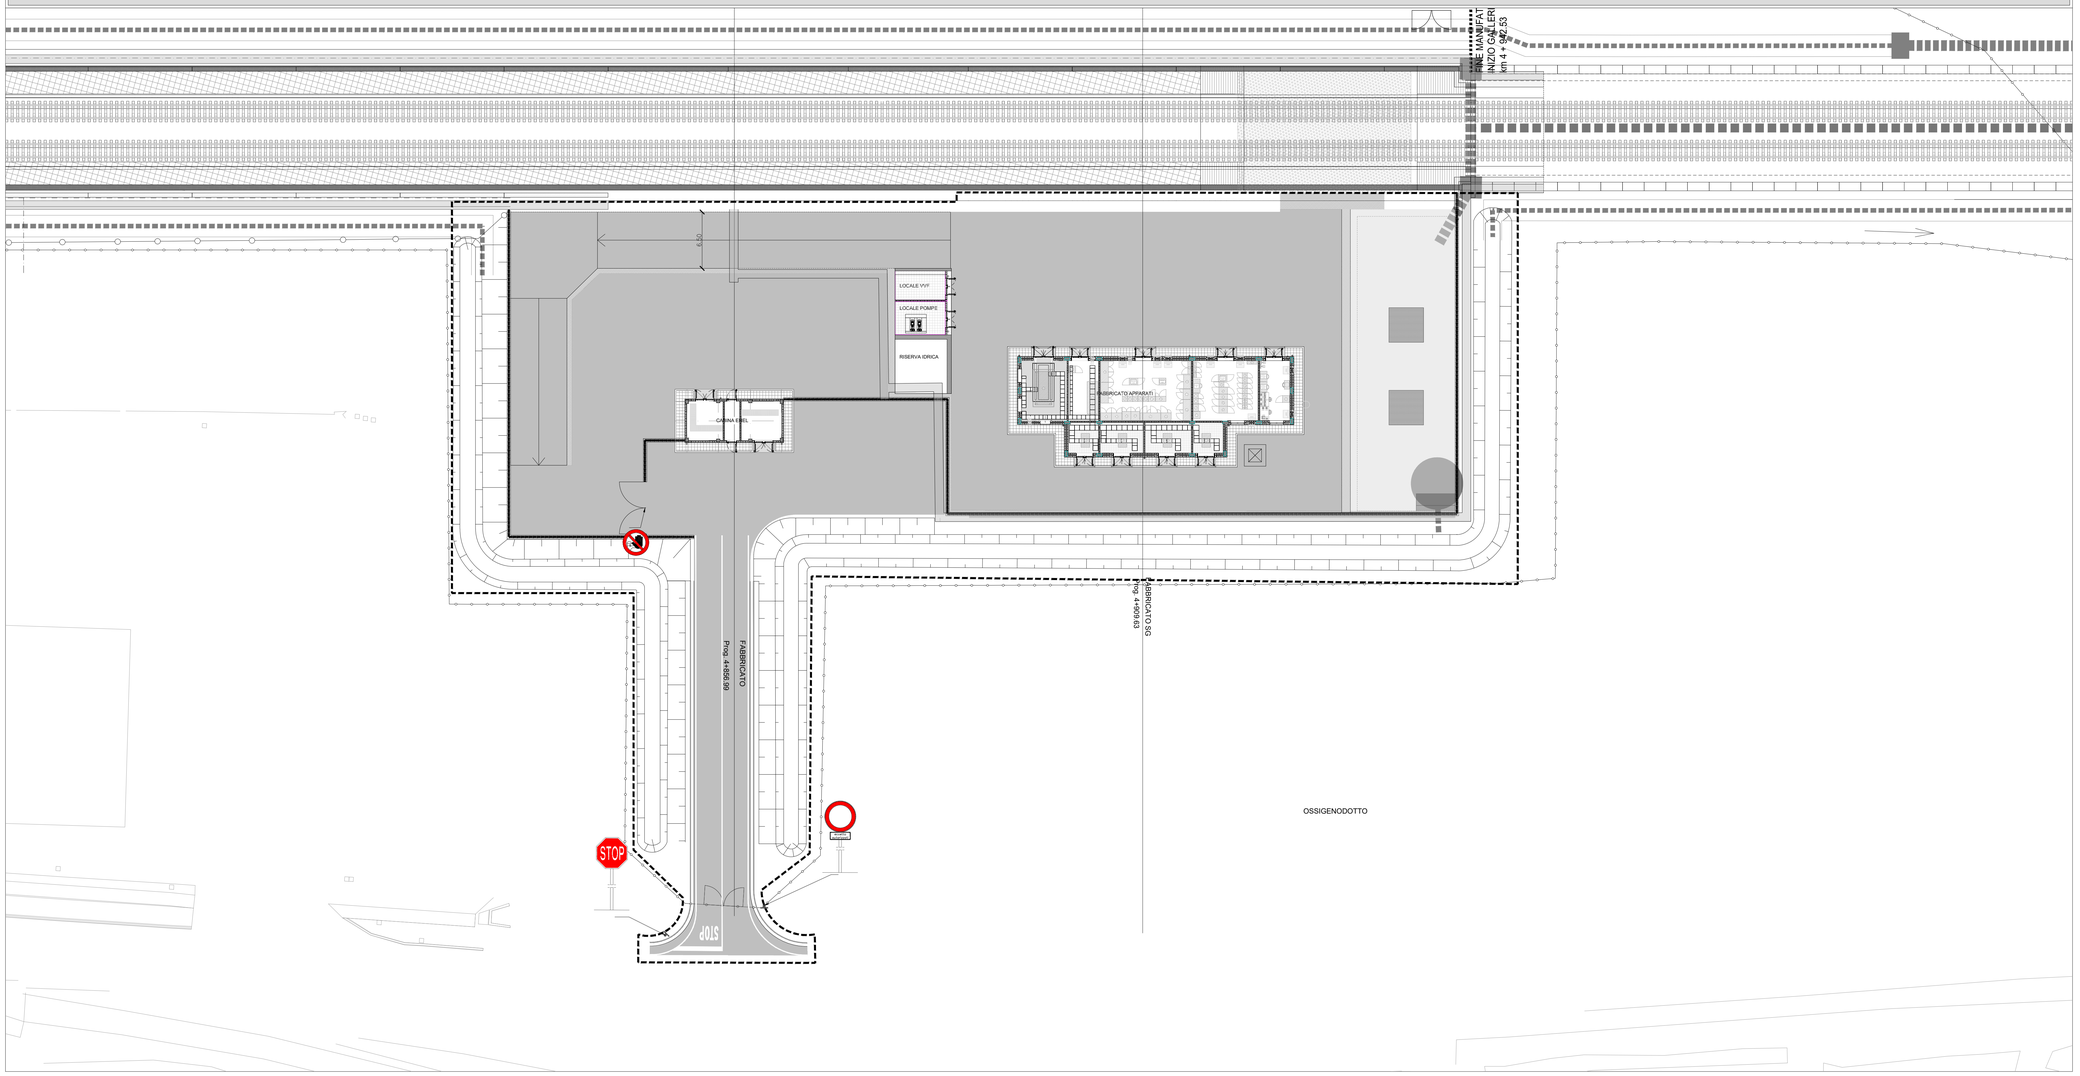

LEGENDA

AREA D'INTERVENTO

NOTE GENERALI

- LE QUOTE SONO ESPRESSE IN METRI.
- LE QUOTE ALTIMETRICHE SONO ESPRESSE IN METRI slmm

K-MAP

PARTICOLARI SEGNALETICA ORIZZONTALE 1:50

Striscia di margine continua della carreggiata
Rif. norm. *Codice della strada - Regolamento art. 141*

Striscia trasversale di arresto
Rif. norm. *Codice della strada Regolamento art. 144*

Striscia di separazione discontinua dei sensi di marcia
Rif. norm. *Codice della strada - Regolamento art. 138 Fig II.415*

Iscrizione STOP
Rif. norm. *Codice della strada Regolamento art. 148 Fig II.441/b*

PARTICOLARI SEGNALETICA VERTICALE 1:50

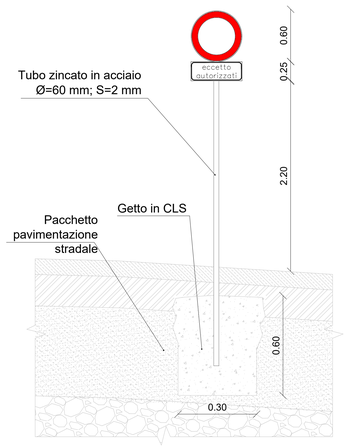

TABELLA SEGNALETICA VERTICALE

FIGURA E RIFERIMENTO NORMATIVO (D.P.R. 16/12/92 N.495)	DESCRIZIONE	QUANTITA' TOTALE
Figura II.46 Art. 116	DIVIETO DI TRANSITO	1
Tab II.8 Art.136	PANNELLI INTEGRATIVI	1
Figura II.37 Art. 107	FERMARSI E DARE PRECEDENZA	1
SOSTEGNI DEI SEGNALI IN FERRO TUBOLARE ZINCATO DEL DIAMETRO DI 60 MILLIMETRI		2
Figura II.37 Art. 107	DIVIETO DI ACCESSO AI NON AUTORIZZATI	1

COMMITTENTE: RFI RETE FERROVIARIA ITALIANA – GRUPPO FERROVIE DELLO STATO

ALTA SORVEGLIANZA: ITALFERR – GRUPPO FERROVIE DELLO STATO

GENERAL CONTRACTOR: IRICAV2

INFRASTRUTTURE FERROVIARIE STRATEGICHE DEFINITE DALLA LEGGE OBIETTIVO N. 443/01

LINEA A.V. /A.C. TORINO-VENEZIA Tratta VERONA-PADOVA
Lotto funzionale Verona-Bivio Vicenza

PROGETTO ESECUTIVO

FABBRICATI

FA03 - FAB. DI EMERGENZA (PER OPER. DI SOCCORSO IN GAL.) ED IMP. DI SOLLEVAMENTO

URBANIZZAZIONI

Strada di accesso - Segnaletica verticale e orizzontale

GENERAL CONTRACTOR	DIRETTORE LAVORI	SCALA :
Ing. Giovanni ASCARI PENDA – Albo Nazionale Costruttori n. 4503 – Data:	Consorzio Iricav Due – Ing. Paolo CARMINATI – Data:	VARIE

COMMESSA	LOTTO	FASE	ENTE	TIPO DOC.	OPERA/DISCIPLINA	PROGR.	REV.	FOGLIO
IN17	12	E	I2	PZ	FA0300	002	C	

VISTO CONSORZIO IRICAV DUE – Firma – Data

Progettazione :

Rev.	Descrizione	Redatto	Data	Verificato	Data	Approvato	Data	IL PROGETTISTA
A	EMISSIONE		30/10/2020		30/10/2020		30/10/2020	
B	REV. PER ISTR. ITLF IN17-RV-0000000164		04/04/2022		04/04/2022		04/04/2022	
C	REV. PER ISTR. ITLF IN17-RV-0000000443		31/01/2023		31/01/2023		31/01/2023	Data: 31/01/2023

CIG. 8377957CB1 – CUP: J41E91000000009 – File: IN1712E2PZFA0300002C.dwg – Cod. origine:

Progetto cofinanziato dalla Unione Europea

Scala di plot:

TUTTI I DIRITTI DEL PRESENTE DOCUMENTO SONO RISERVATI. LA PRODUZIONE ANCHE PARZIALE È VIETATA.