PLANIMETRIA DELLA SEGNALETICA 1:250

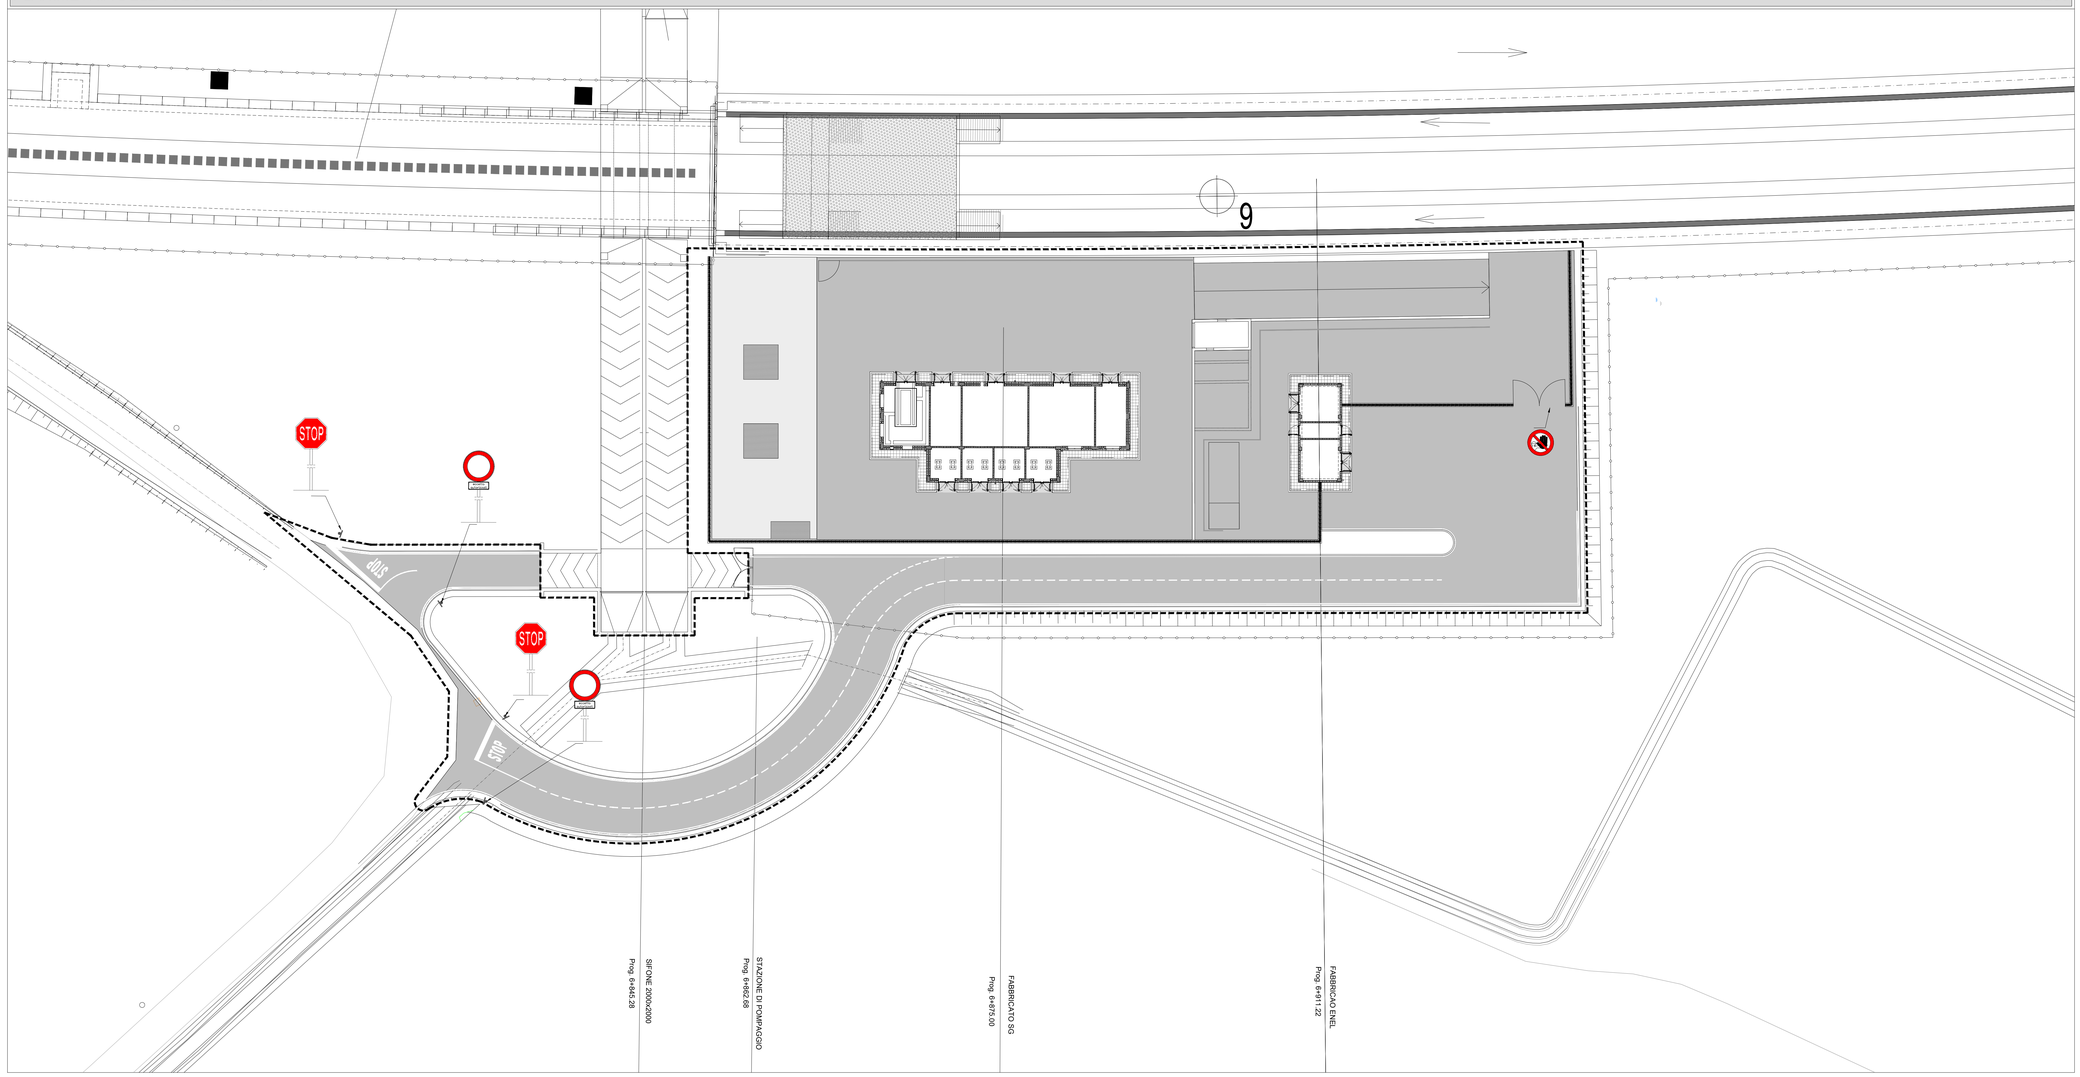

LEGENDA

AREA D'INTERVENTO

NOTE GENERALI

- LE QUOTE SONO ESPRESSE IN METRI.
- LE QUOTE ALTIMETRICHE SONO ESPRESSE IN METRI slmm

K-MAP

PARTICOLARI SEGNALETICA ORIZZONTALE 1:50

Striscia di margine continua della carreggiata
Rif. norm. *Codice della strada - Regolamento art. 141*

Striscia trasversale di arresto
Rif. norm. *Codice della strada Regolamento art. 144*

Striscia di separazione discontinua dei sensi di marcia
Rif. norm. *Codice della strada - Regolamento art. 138 Fig II.415*

Iscrizione STOP
Rif. norm. *Codice della strada Regolamento art. 148 Fig II.441/b*

PARTICOLARI SEGNALETICA VERTICALE 1:50

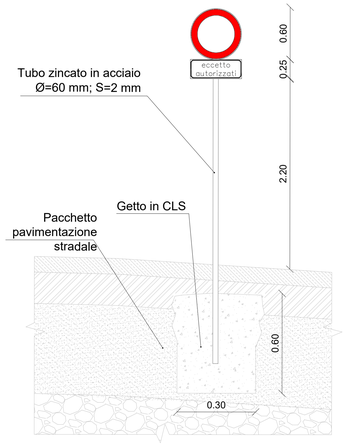

TABELLA SEGNALETICA VERTICALE		
FIGURA E RIFERIMENTO NORMATIVO (D.P.R. 16/12/92 N.495)	DESCRIZIONE	QUANTITA' TOTALE
Figura II.46 Art. 116	DIVIETO DI TRANSITO	2
Tab II.8 Art.136	PANNELLI INTEGRATIVI	2
Figura II.37 Art. 107	FERMARSI E DARE PRECEDENZA	2
SOSTEGNI DEI SEGNALI IN FERRO TUBOLARE ZINCATO DEL DIAMETRO DI 60 MILLIMETRI		4
Figura II.37 Art. 107	DIVIETO DI ACCESSO AI NON AUTORIZZATI	1

COMMITTENTE:

RFI RETE FERROVIARIA ITALIANA
GRUPPO FERROVIE DELLO STATO

ALTA SORVEGLIANZA:

ITALFERR
GRUPPO FERROVIE DELLO STATO

GENERAL CONTRACTOR:

Consorzio IricAV Due

INFRASTRUTTURE FERROVIARIE STRATEGICHE DEFINITE DALLA LEGGE OBIETTIVO N. 443/01

LINEA A.V. /A.C. TORINO–VENEZIA Tratta VERONA–PADOVA
Lotto funzionale Verona–Bivio Vicenza

PROGETTO ESECUTIVO

FABBRICATI

FA04 – FAB. DI EMERGENZA (PER OPER. DI SOCCORSO IN GAL.) ED IMP. DI SOLLEVAMENTO URBANIZZAZIONI

Strada di accesso – Segnaletica verticale e orizzontale

GENERAL CONTRACTOR
INTEGRATORE: Consorzio Iricav Due — Ing. Paolo Comelli — Data:
DIRETTORE LAVORI — Data:
SCALA: VARIE

LOCALIZZAZIONE	LOTTO	FASE	ENTE	TIPO DOC.	OPERA/DISCIPLINA	PROGR.	REV.	FOGLIO
IN17	12	E	12	PZ	FA0400	002	A	

Consorzio IricAV Due
VISTO CONSORZIO IRICAV DUE — Firma — Data — Ing. Luca Mazzoni

Progettazione :

Rev.	Descrizione	Redatto	Data	Verificato	Data	Approvato	Data	IL PROGETTISTA
A	EMISSIONE	SGI	25/10/2021	MGA	25/10/2021	DSA	25/10/2021	Data: 25/10/2021

DOC. 837795 7CD1 — CUP: J41E91000000009 — File: IN17 12 E 12 FZ FA0400 02 A.dwg — Cod. origine:

Progetto cofinanziato dalla Unione Europea

Scala di plot:

TUTTI I DIRITTI DEL PRESENTE DOCUMENTO SONO RISERVATI: LA PRODUZIONE ANCHE PARZIALE È VIETATA.