

LEGENDA

[Dashed line] AREA D'INTERVENTO


[Solid line] RECINZIONE




NOTE GENERALI

- LE QUOTE SONO ESPRESSE IN METRI.
- LE QUOTE ALTIMETRICHE SONO ESPRESSE IN METRI s.l.m.

K-MAP

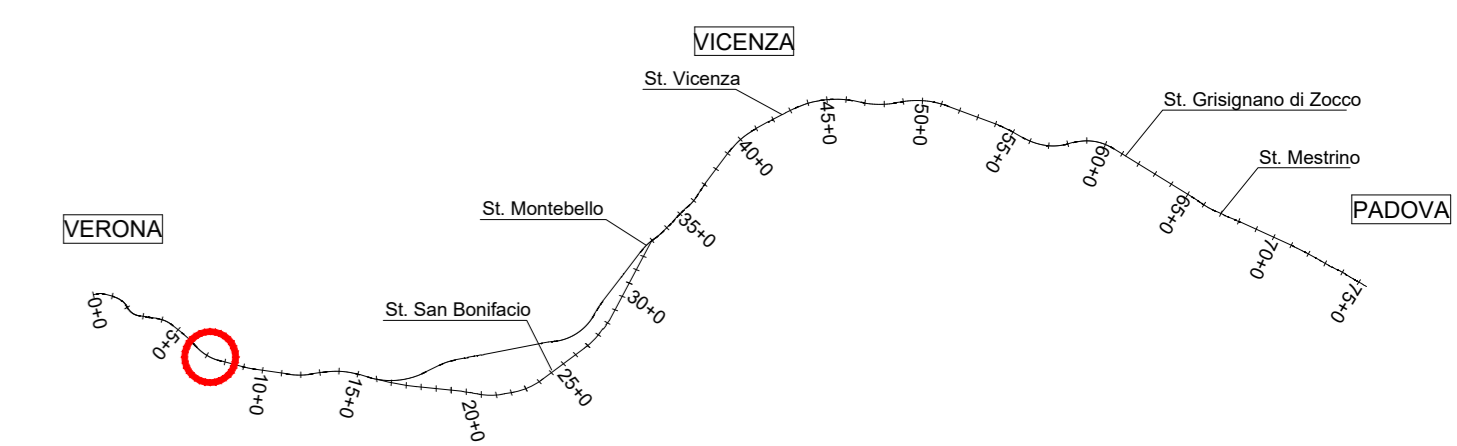

PACCHETTI

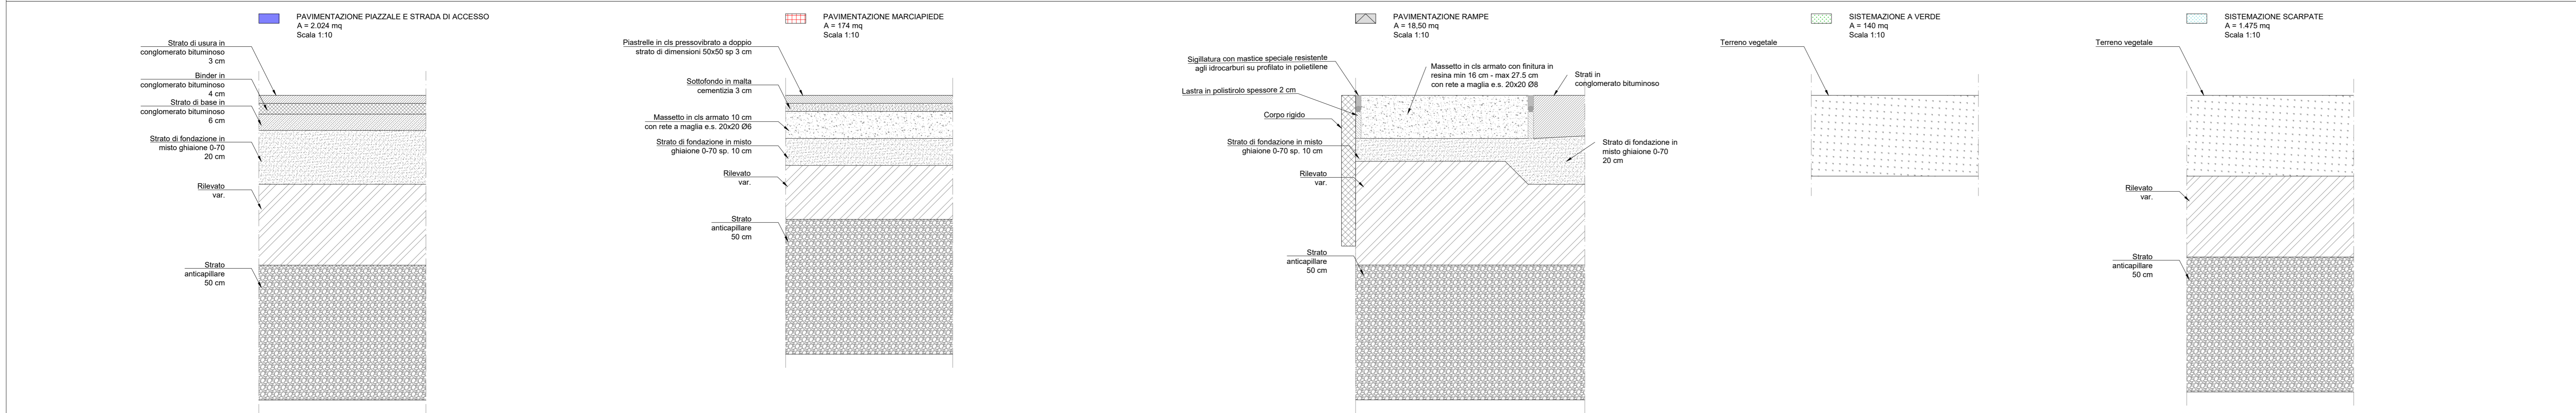

COMMITTENTE:

ALTA SORVEGLIANZA:

GENERAL CONTRACTOR:

INFRASTRUTTURE FERROVIARIE STRATEGICHE DEFINITE DALLA LEGGE OBIETTIVO N. 443/01
LINEA A.V. /A.C. TORINO-VENEZIA Tratta VERONA-PADOVA
Lotto funzionale Verona-Bivio Vicenza
PROGETTO ESECUTIVO
FABBRICATI FA05 - FABBRICATO PT AL KM 7+475,00
URBANIZZAZIONI

Planimetria trattamento superficiali

GENERAL CONTRACTOR		DIRETTORE LAVORI		SCALA	
PROGETTISTA INTERAGIANT Ing. Giovanni BAVIERA ALBO INGEGNERI P.A. VERONA Data: 05/03/2017		Ing. Duca Ing. Paolo CAMERINO Data:		VARIE	

COMMESSA	LOTTO	FASE	ENTE	TIPO DOC.	OPERA/DISCIPLINA	PROG.	REV.	PROGLID
IN17	I2	E	I2	PI2	FA05/010	0101	B	1

VISTO CONSOZIO IFCAV2 DUE

Progettazione:	Rev.	Descrizione	Rev.	Data	Verificata	Data	Approvato	Data	IL PROGETTISTA
A	01	ESIGIONE	02	01/02/2017	01	01/02/2017			
B	01	REVISIONE CC	01	01/02/2017	01	01/02/2017			

CG: 837935001 CLUP: J41F9100000009 File: P:\17.2017\00000003.dwg Cod. origine:

Scala di plan: TUTTI I DIRITTI DEL PRESENTE DOCUMENTO SONO RISERVATI. LA REPRODUZIONE ANCHE PARZIALE E VIETATA.