

NOTE GENERALI

- LE QUOTE SONO ESPRESSE IN METRI.
- LE QUOTE ALTIMETRICHE SONO ESPRESSE IN METRI slm

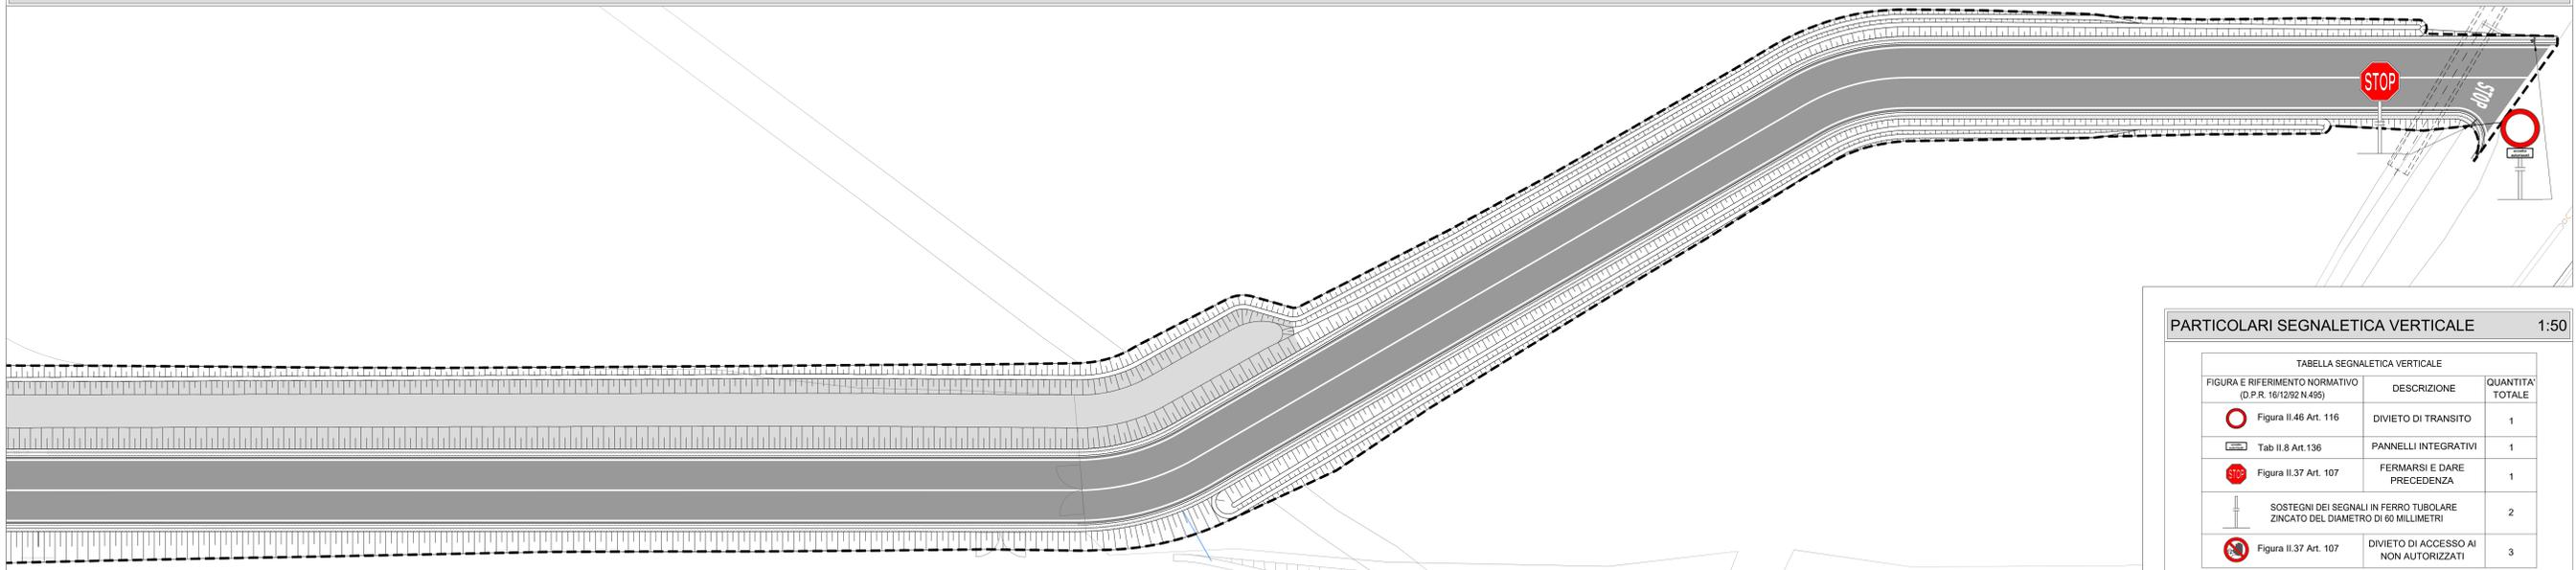


TABELLA SEGNALETICA VERTICALE		
FIGURA E RIFERIMENTO NORMATIVO (D.P.R. 16/12/92 N.456)	DESCRIZIONE	QUANTITA' TOTALE
Figura II.46 Art. 116	DIVIETO DI TRANSITO	1
Tab II.8 Art. 136	PANNELLI INTEGRATIVI	1
Figura II.37 Art. 107	FERMARSÌ E DARE PRECEDENZA	1
SOSTEGNI DEI SEGNALE IN FERRO TUBOLARE ZINCATO DEL DIAMETRO DI 60 MILLIMETRI		2
Figura II.37 Art. 107	DIVIETO DI ACCESSO AI NON AUTORIZZATI	3

COMMITTENTE: RETE FERROVIARIA ITALIANA GRUPPO FERROVIE DELLO STATO

ALTA SOVRVEGLIANZA: GRUPPO FERROVIE DELLO STATO

GENERAL CONTRACTOR: Consortio Irico-TV Due

**INFRASTRUTTURE FERROVIARIE STRATEGICHE DEFINITE DALLA LEGGE OBIETTIVO N. 443/01**  
**LINEA A.V. /A.C. TORINO-VENEZIA Tratta VERONA-PADOVA**  
**Lotto funzionale Verona-Bivio Vicenza**  
**PROGETTO ESECUTIVO**

FABBRICATI  
 FA08 - FABBRICATO SSE AL Km 26+290.00  
 URBANIZZAZIONI

Strada di accesso - Segnaletica orizzontale e verticale

GENERAL CONTRACTOR: IricoTV Due  
 DIRETTORE LAVORI: Ing. Paolo Corvetti  
 SCALA: varie

COMMESSA: RFI  
 LOTTO: RFI  
 FASE: RFI  
 ENTE: RFI  
 TIPO DOC.: RFI  
 OPERA/DISCIPLINA: RFI  
 PROG. REV.: RFI  
 FOGLIO: RFI

VISTO CONSENSO IRI/TV DUE  
 Ing. Lutz BANGGARD  
 Data:

Progettazione:  
 Area: Descrizione: Redatto: Data: Verificato: Data: Approvato: Data: IL PROGETTISTA:

OG. 437/2003  
 Progetto cofinanziato dalla Unione Europea  
 CUP: A11E1000000000  
 File: Cod. origine: