PLANIMETRIA GENERALE STATO DI FATTO - RILIEVO TOPOGRAFICO 1:250

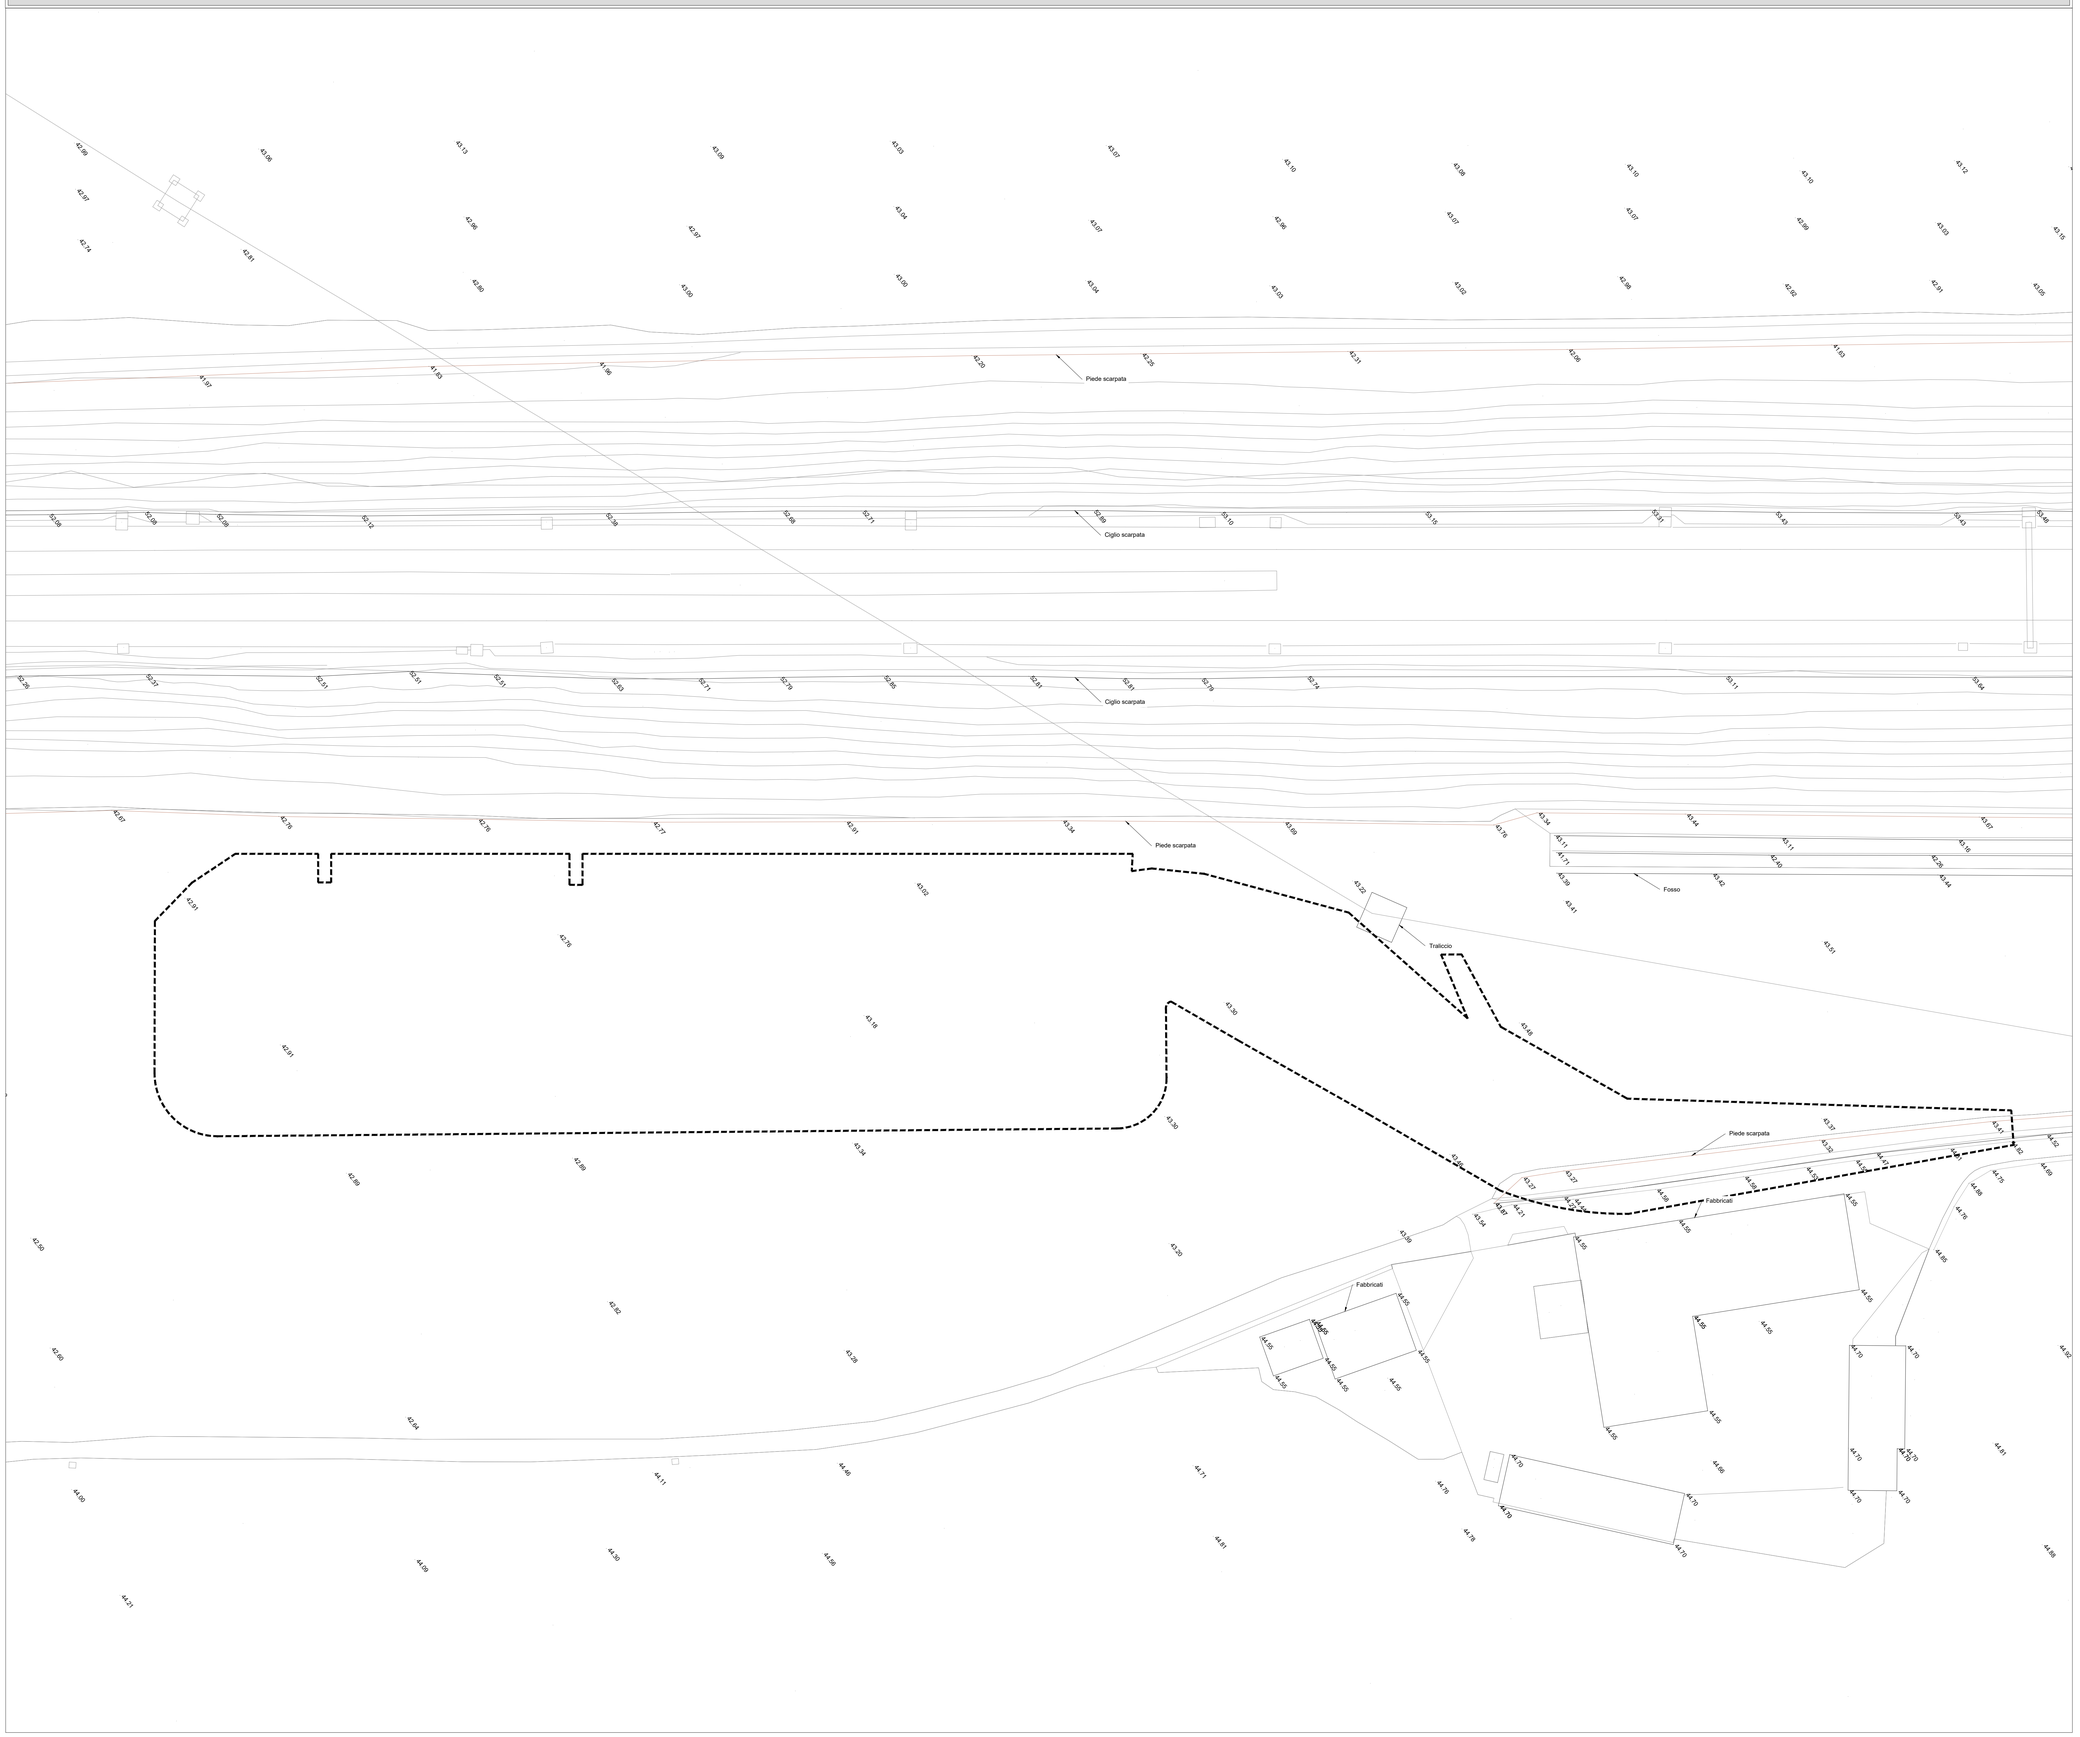

LEGENDA

AREA D'INTERVENTO

NOTE GENERALI

- LE QUOTE SONO ESPRESSE IN METRI.
- LE QUOTE ALTIMETRICHE SONO ESPRESSE IN METRI slmm

K-MAP

COMMITTENTE:

RFI RETE FERROVIARIA ITALIANA GRUPPO FERROVIE DELLO STATO

ALTA SORVEGLIANZA:

ITALFERR GRUPPO FERROVIE DELLO STATO

GENERAL CONTRACTOR: Consorzio Iric/W Due

INFRASTRUTTURE FERROVIARIE STRATEGICHE DEFINITE DALLA LEGGE OBIETTIVO N. 443/01

LINEA A.V. /A.C. TORINO–VENEZIA Tratta VERONA–PADOVA
Lotto funzionale Verona–Bivio Vicenza

PROGETTO ESECUTIVO

FABBRICATI

FA09 – FABBRICATO PC AL KM 32+300,00

URBANIZZAZIONI

Planimetria generale stato di fatto – Rilievo topografico

GENERAL CONTRACTOR		DIRETTORE LAVORI	SCALA :
INTEGRATORE LAVENDA degli ingegneri di	Consorzio Iricav Due ing. Paolo Carmona Data:	Data:	1:250

COMMESSA	LOTTO	FASE	ENTE	TIPO DOC.	OPERA/DISCIPLINA	PROGR.	REV.	FOGLIO
IN17	12	E	I2	PZ	FA0900	001	A	

Consorzio Iric/W Due	VISTO CONSORZIO IRICAV DUE	
	Firma ing. Luca RANDOLFI	Data

Progettazione :

Rev.	Descrizione	Redatto	Data	Verificato	Data	Approvato	Data	IL PROGETTISTA
A	EMISSIONE	SEZ Ing. Paolo Carmona	31/03/2021	MCA Ing. Paolo Carmona	31/03/2021	CDA Ing. Paolo Carmona	31/03/2021	Data: 31/03/2021

CIG. 8377957C01	CUP: J41E91000000009	File: INT12EZIP2FA0900001A.DWG
Progetto cofinanziato dalla Unione Europea		Cod. origine: CODICE

Scala di plot:

TUTTI I DIRITTI DEL PRESENTE DOCUMENTO SONO RISERVATI: LA PRODUZIONE ANCHE PARZIALE È VIETATA