


LEGENDA


- AREA D'INTERVENTO
- RECINZIONE

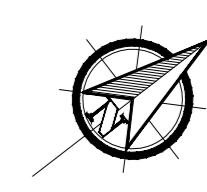

NOTE GENERALI

- LE QUOTE SONO ESPRESSE IN METRI.
- LE QUOTE ALTIMETRICHE SONO ESPRESSE IN METRI snm

K-MAP

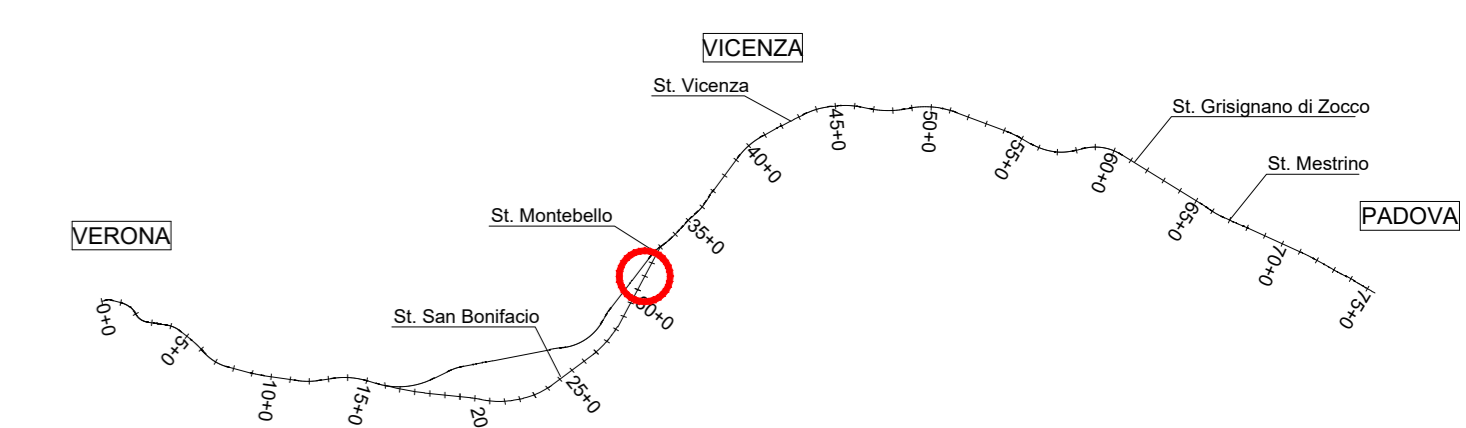

COMMITTENTE: **RFI**
 RIZIO FERROVIARIA ITALIANA
 GRUPPO FERROVIE DELLO STATO

ALTA SORVEGLIANZA: **ITAFERR**
 GRUPPO FERROVIE DELLO STATO

GENERAL CONTRACTOR: **Consorzio IricoV Due**

INFRASTRUTTURE FERROVIARIE STRATEGICHE DEFINITE DALLA LEGGE OBIETTIVO N. 443/01
 LINEA A.V. /A.C. TORINO-VENEZIA Tratto VERONA-PADOVA
 Lotto funzionale Verona-Bivio Vicenza

PROGETTO ESECUTIVO
 FABBRICATI
 FA09 - FABBRICATO PC AL KM 32+300,00
 URBANIZZAZIONI
 Planimetria generale stato di progetto

GENERAL CONTRACTOR	DIRETTORE LAVORI	SCALA :
INTEGRATORE LAVORI IricoV Due degli Progetti di Data:	Consorzio IricoV Due Ing. Paolo Corbelli Data:	1:250
COMMISSA	LOTTO	FASE
ENTE	TIPO DOC.	OPERA/DISCIPLINA
PROGR.	REV.	FOLIO
1117	12	12
12	12	12
12	12	12

VISTO CONSORZIO IRICAV DUE

Progettazione:	Rev.	Descrizione	Redatto	Data	Verificato	Data	Approvato	Data	IL PROGETTISTA
A	EMISSIONE								