PLANIMETRIA STATO DI PROGETTO E ANDAMENTO ALTIMETRICO 1:250

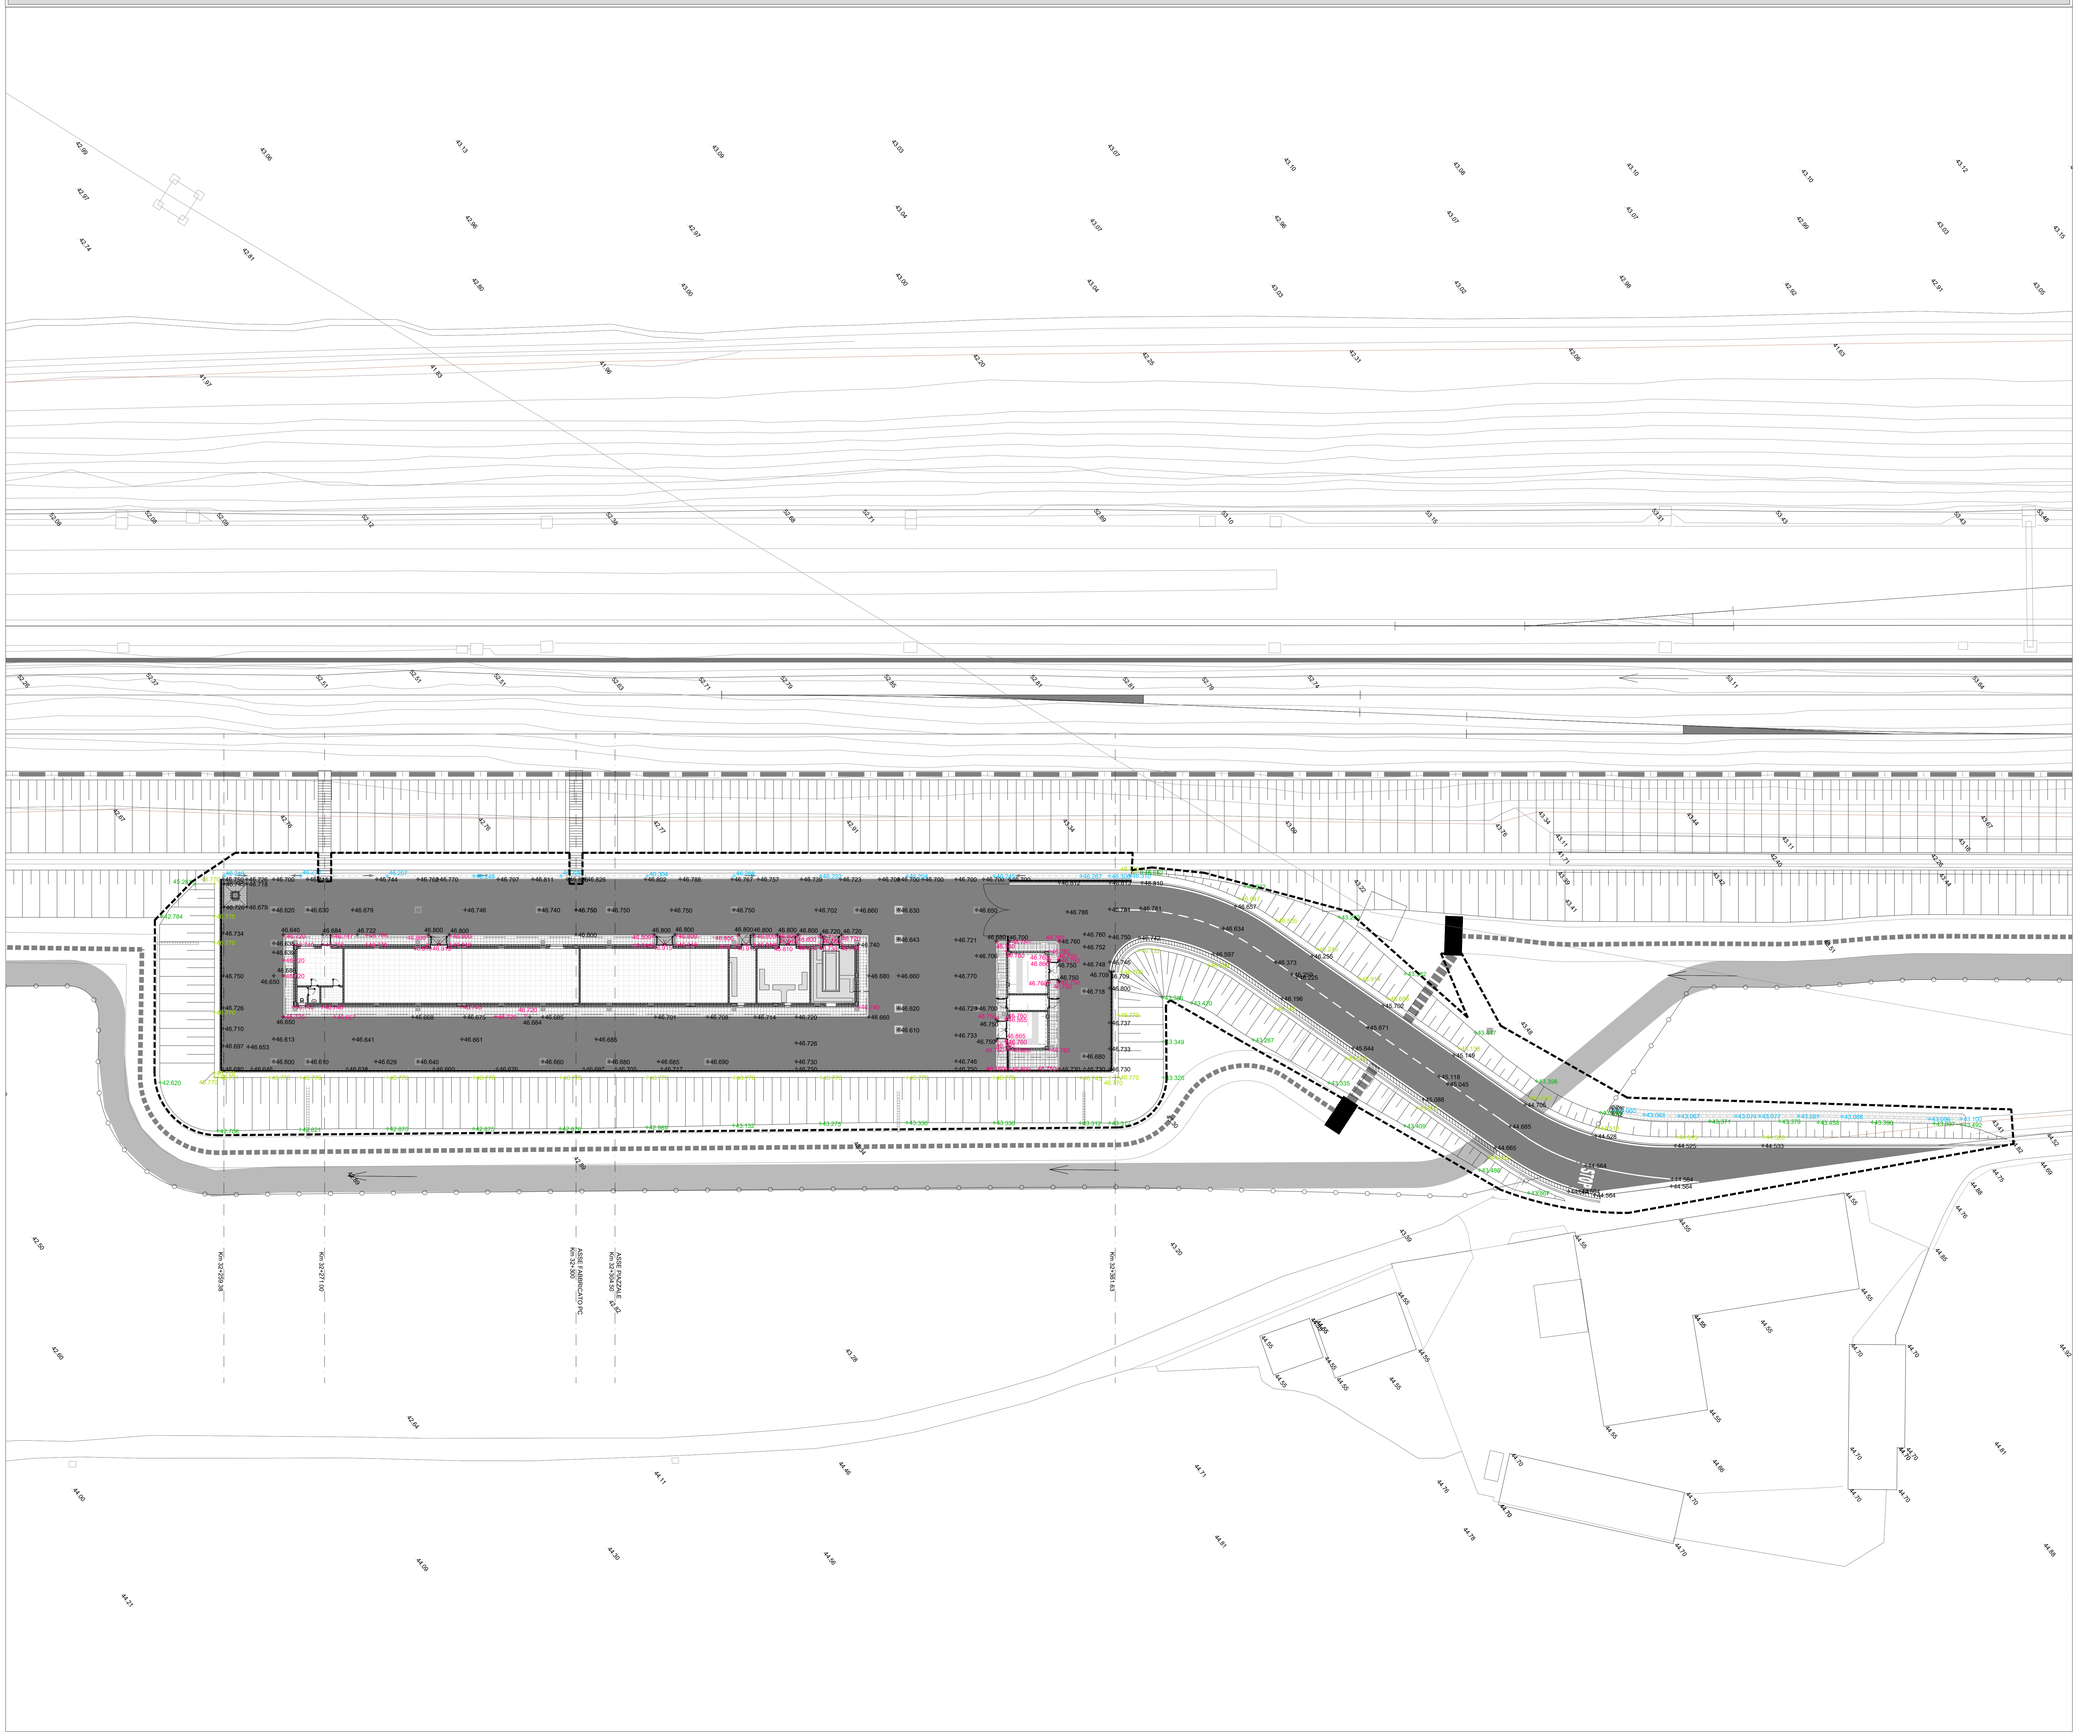

LEGENDA

- AREA D'INTERVENTO
- XX.XXX QUOTE ALTIMETRICHE DI PROGETTO - strada e piazzale
- XX.XXX QUOTE ALTIMETRICHE DI PROGETTO - marciapiede
- XX.XXX QUOTE ALTIMETRICHE DI PROGETTO - ciglio scarpata
- XX.XXX QUOTE ALTIMETRICHE DI PROGETTO - piede scarpata
- XX.XXX QUOTE ALTIMETRICHE DI PROGETTO - fossi
- XX.XX QUOTE ALTIMETRICHE STATO DI FATTO

NOTE GENERALI

- LE QUOTE SONO ESPRESSE IN METRI.
- LE QUOTE ALTIMETRICHE SONO ESPRESSE IN METRI slmm

K-MAP

COMMITTENTE: RFI RETE FERROVIARIA ITALIANA GRUPPO FERROVIE DELLO STATO

ALTA SORVEGLIANZA: ITALFERR GRUPPO FERROVIE DELLO STATO

GENERAL CONTRACTOR: Consorzio IricaW Due

INFRASTRUTTURE FERROVIARIE STRATEGICHE DEFINITE DALLA LEGGE OBIETTIVO N. 443/01

LINEA A.V. /A.C. TORINO–VENEZIA Tratta VERONA–PADOVA
Lotto funzionale Verona–Bivio Vicenza

PROGETTO ESECUTIVO

FABBRICATI

FA09 – FABBRICATO PC AL KM 32+300,00

URBANIZZAZIONI

Planimetria stato di progetto e andamento altimetrico

GENERAL CONTRACTOR	DIRETTORE LAVORI	SCALA :
INTEGRATORE LAVENDA Ing. Pasquale di Cicco n. 4289	Consorzio Iricav Due ing. Paolo Contessa Data:	Data: 1:250

COMMESSA	LOTTO	FASE	ENTE	TIPO. DOC.	OPERA/DISCIPLINA	PROGR.	REV.	FOGLIO
IN17	12	E	12	PZ	FA0900	003	A	

VISTO CONSORZIO IRICAV DUE — Firma — Data — Ing. [illegible]

Progettazione :

Rev.	Descrizione	Redatto	Data	Verificato	Data	Approvato	Data	IL PROGETTISTA
A	EMISSIONE	SGI Ing. Tel. Fig.	31/03/2021	MCA	31/03/2021	DIA	31/03/2021	Data: 31/03/2021

COD. 837795702I1 — CUP: J41E91000000009 — File: IN1712E0PZFA0900003A.DWG — Cod. origine: 03M3

Progetto cofinanziato dalla Unione Europea

Scala di plot:

TUTTI I DIRITTI DEL PRESENTE DOCUMENTO SONO RISERVATI: LA PRODUZIONE ANCHE PARZIALE È VIETATA