


**LEGENDA**

- AREA D'INTERVENTO
- DEMOLIZIONI
- COSTRUZIONI
- PAVIMENTAZIONE CARRABILE
- MARCIAPIEDE
- RAMPE
- SISTEMAZIONE SCARPATE

**NOTE GENERALI**

- LE QUOTE SONO ESPRESSE IN METRI
- LE QUOTE ALTIMETRICHE SONO ESPRESSE IN METRI slm

**K-MAP**

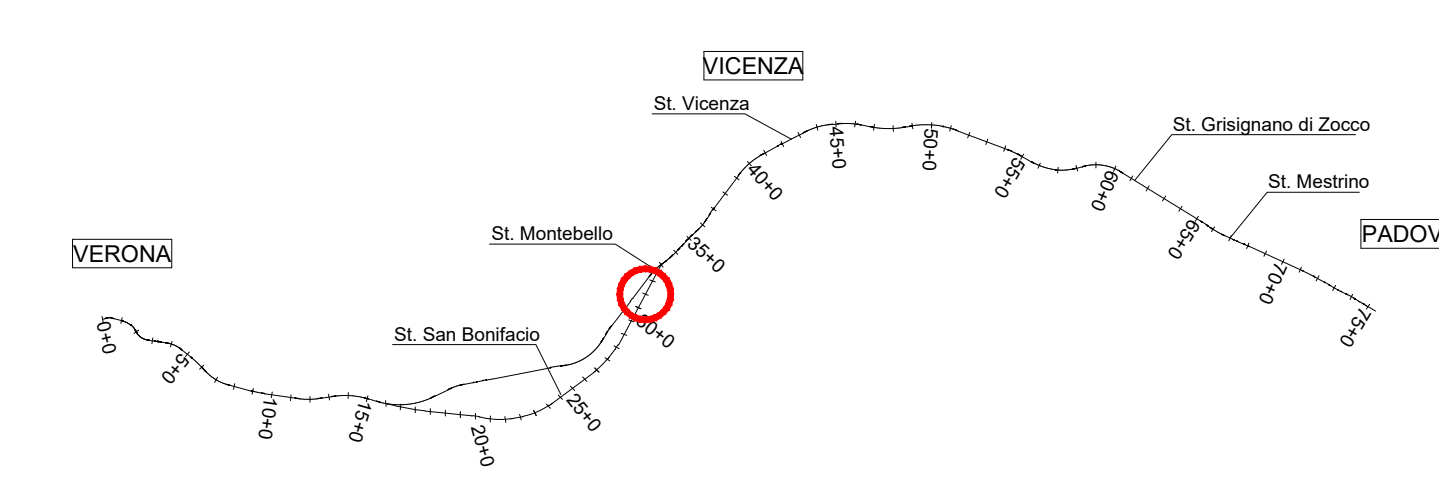

COMMITTENTE:

ALTA SORVEGLIANZA:

GENERAL CONTRACTOR:

INFRASTRUTTURE FERROVIARIE STRATEGICHE DEFINITE DALLA LEGGE OBIETTIVO N. 443/01  
 LINEA A.V. /A.C. TORINO-VENEZIA Tratta VERONA-PADOVA  
 Lotto funzionale Verona-Bivio Vicenza

PROGETTO ESECUTIVO  
 FABBRICATI  
 FA09 - FABBRICATO PC AL KM 32+300,00  
 URBANIZZAZIONI  
 Planimetria costruzioni e demolizioni

<b>GENERAL CONTRACTOR</b> Integratore Lavori Consorzio IricoV Due Incaricato da: Ing. Paolo Corbelli Data:	<b>DIRETTORE LAVORI</b> Consorzio IricoV Due Ing. Paolo Corbelli Data:	<b>SCALA</b> 1:250
---	---	-----------------------

Rev.	Descrizione	Redatto da	Data	Verificato da	Data	Approvato da	Data	IL PROGETTISTA
A	EMISIONE							