




AREA D'INTERVENTO

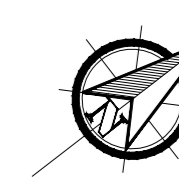

NOTE GENERALI

- LE QUOTE SONO ESPRESSE IN METRI.
- LE QUOTE ALTIMETRICHE SONO ESPRESSE IN METRI slm

K-MAP

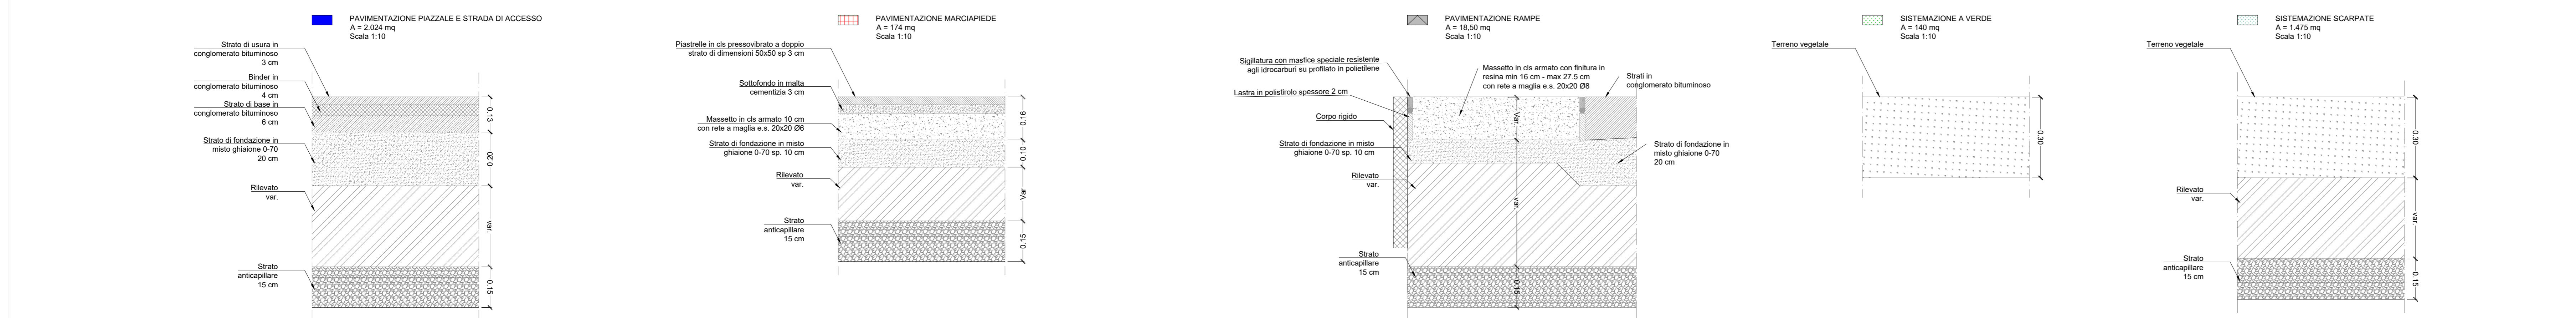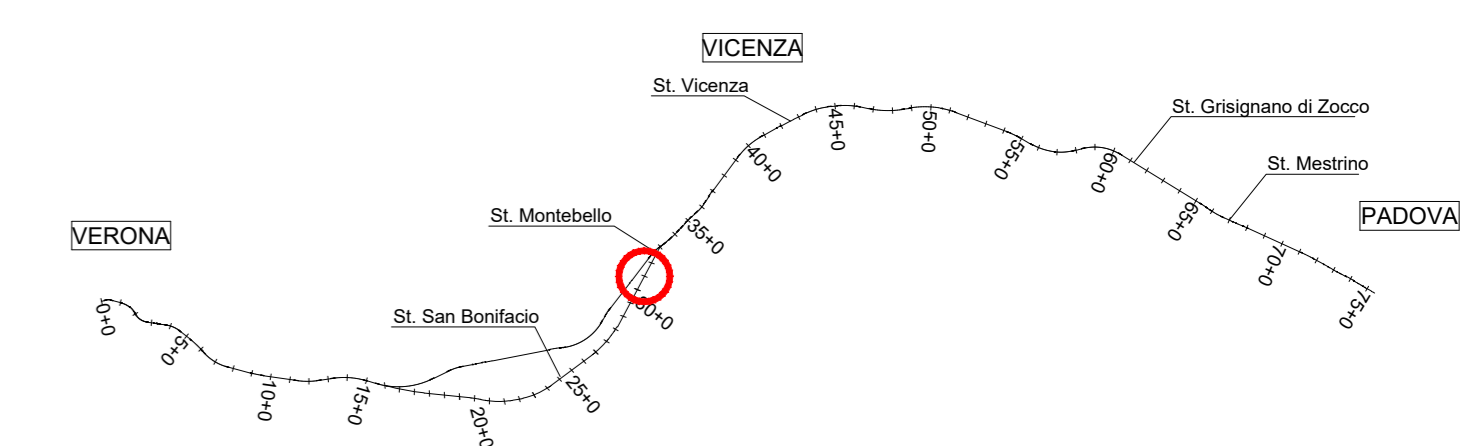

COMMITTENTE: **RFI**
GRUPPO FERROVIE DELLO STATO

ALTA SORVEGLIANZA: **ITALFERR**
GRUPPO FERROVIE DELLO STATO

GENERAL CONTRACTOR: **Consorzio IricoAV Due**

INFRASTRUTTURE FERROVIARIE STRATEGICHE DEFINITE DALLA LEGGE OBIETTIVO N. 443/01
 LINEA A.V. /A.C. TORINO-VENEZIA Tratto VERONA-PADOVA
 Lotto funzionale Verona-Bivio Vicenza

PROGETTO ESECUTIVO
 FABBRICATI
 FA09 - FABBRICATO PC AL KM 32+300,00
 URBANIZZAZIONI
 Planimetria - Trattamento superfici

COMPILATA	LOTTO	FASE	ENTE	TIPO DOC.	OPERA/DISCIPLINA	PROGR.	REV.	FOGLIO
11/17	12	E	12	F2	FA0900	003	A	11/17

Rev.	Descrizione	Revisato	Data	Verificato	Data	Approvato	Data	IL PROGETTISTA
A	EMISSIONE