
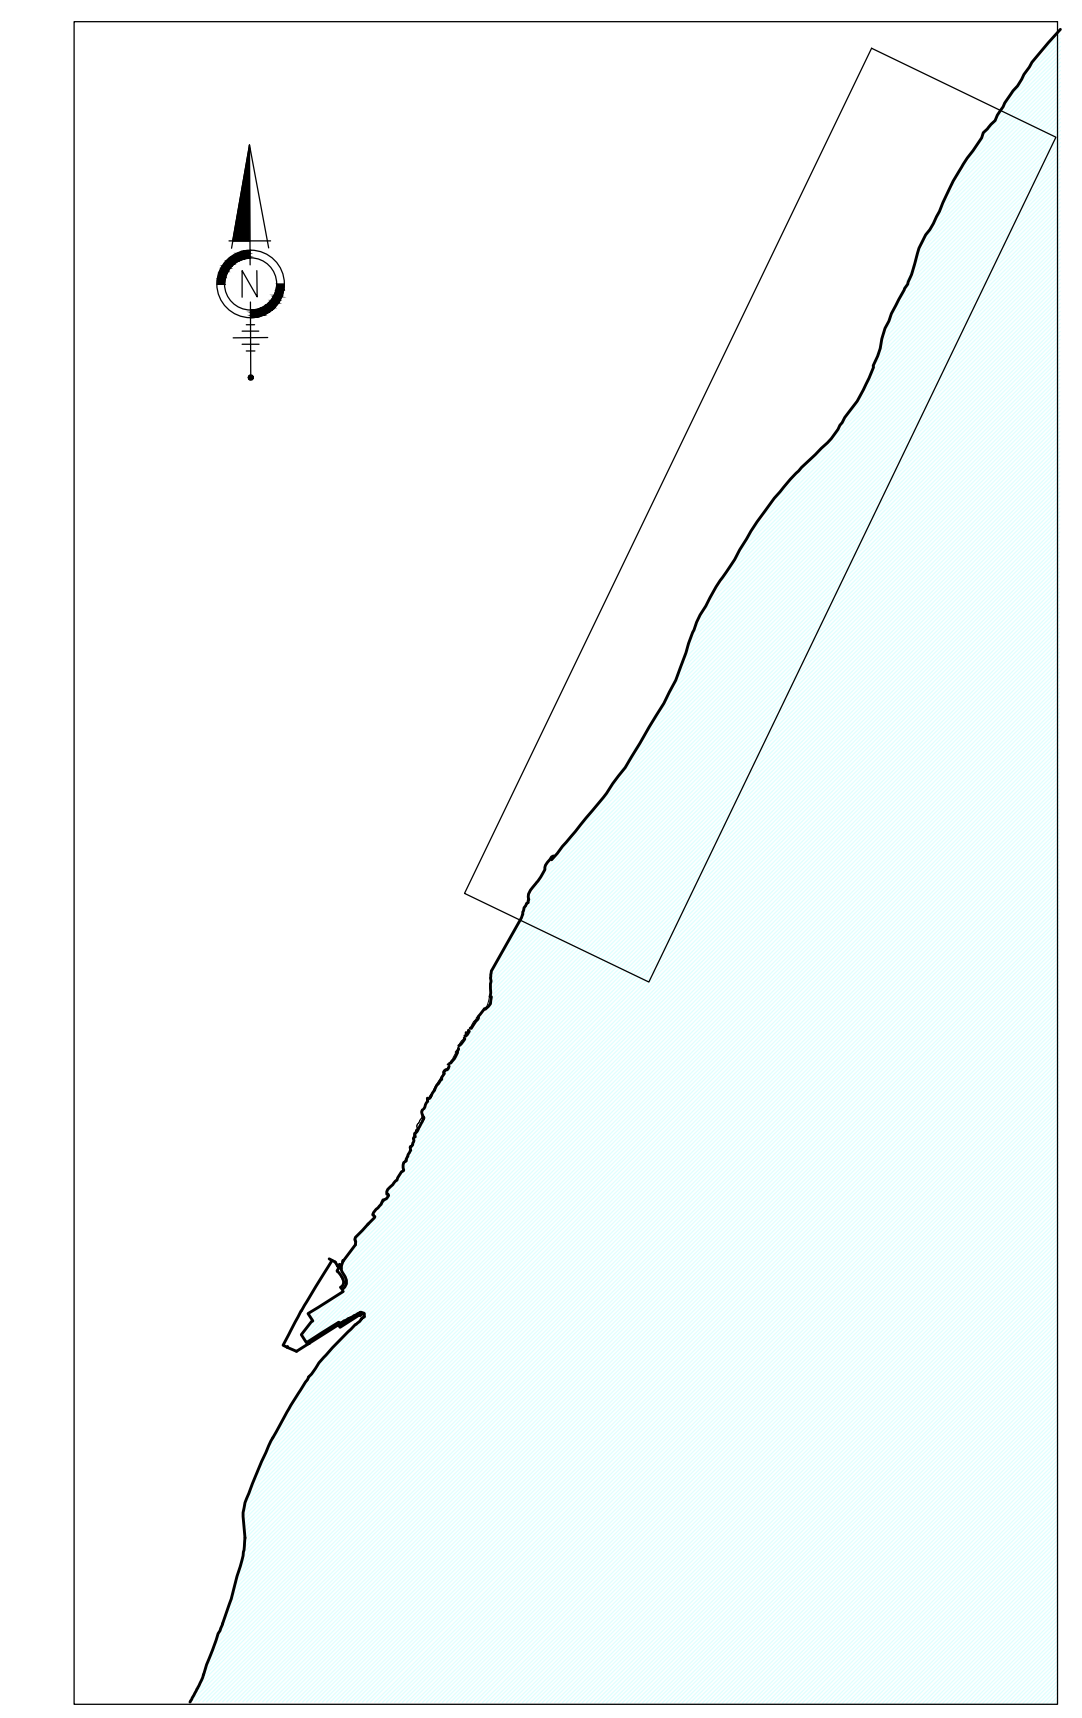


- NOTE**
- 1) Tutte le misure sono in metri, ove non diversamente indicato
  - 2) Le quote di elevazione sono in metri e sono riferite al livello medio mare. La marea astronomica ha andamento semidiurno. I massimi dislivelli rispetto al medio mare inclusi effetti meteo sono:  
- max innalzamento +0,34 m l.m.m.  
- max abbassamento -0,35 m l.m.m.
  - 3) La topografia e la batimetria sono tratte dai rilievi eseguiti nel 2008 nell'ambito degli Studi Specialistici affidati all'Università degli Studi di Messina. Le batimetrie più profonde sono tratte dai rilievi del 2007 eseguiti nell'ambito degli studi del Piano Regolatore.
  - 4) I materiali sabbiosi per la realizzazione del ripascimento provengono dai dragaggi. In merito vedi elaborato A011R

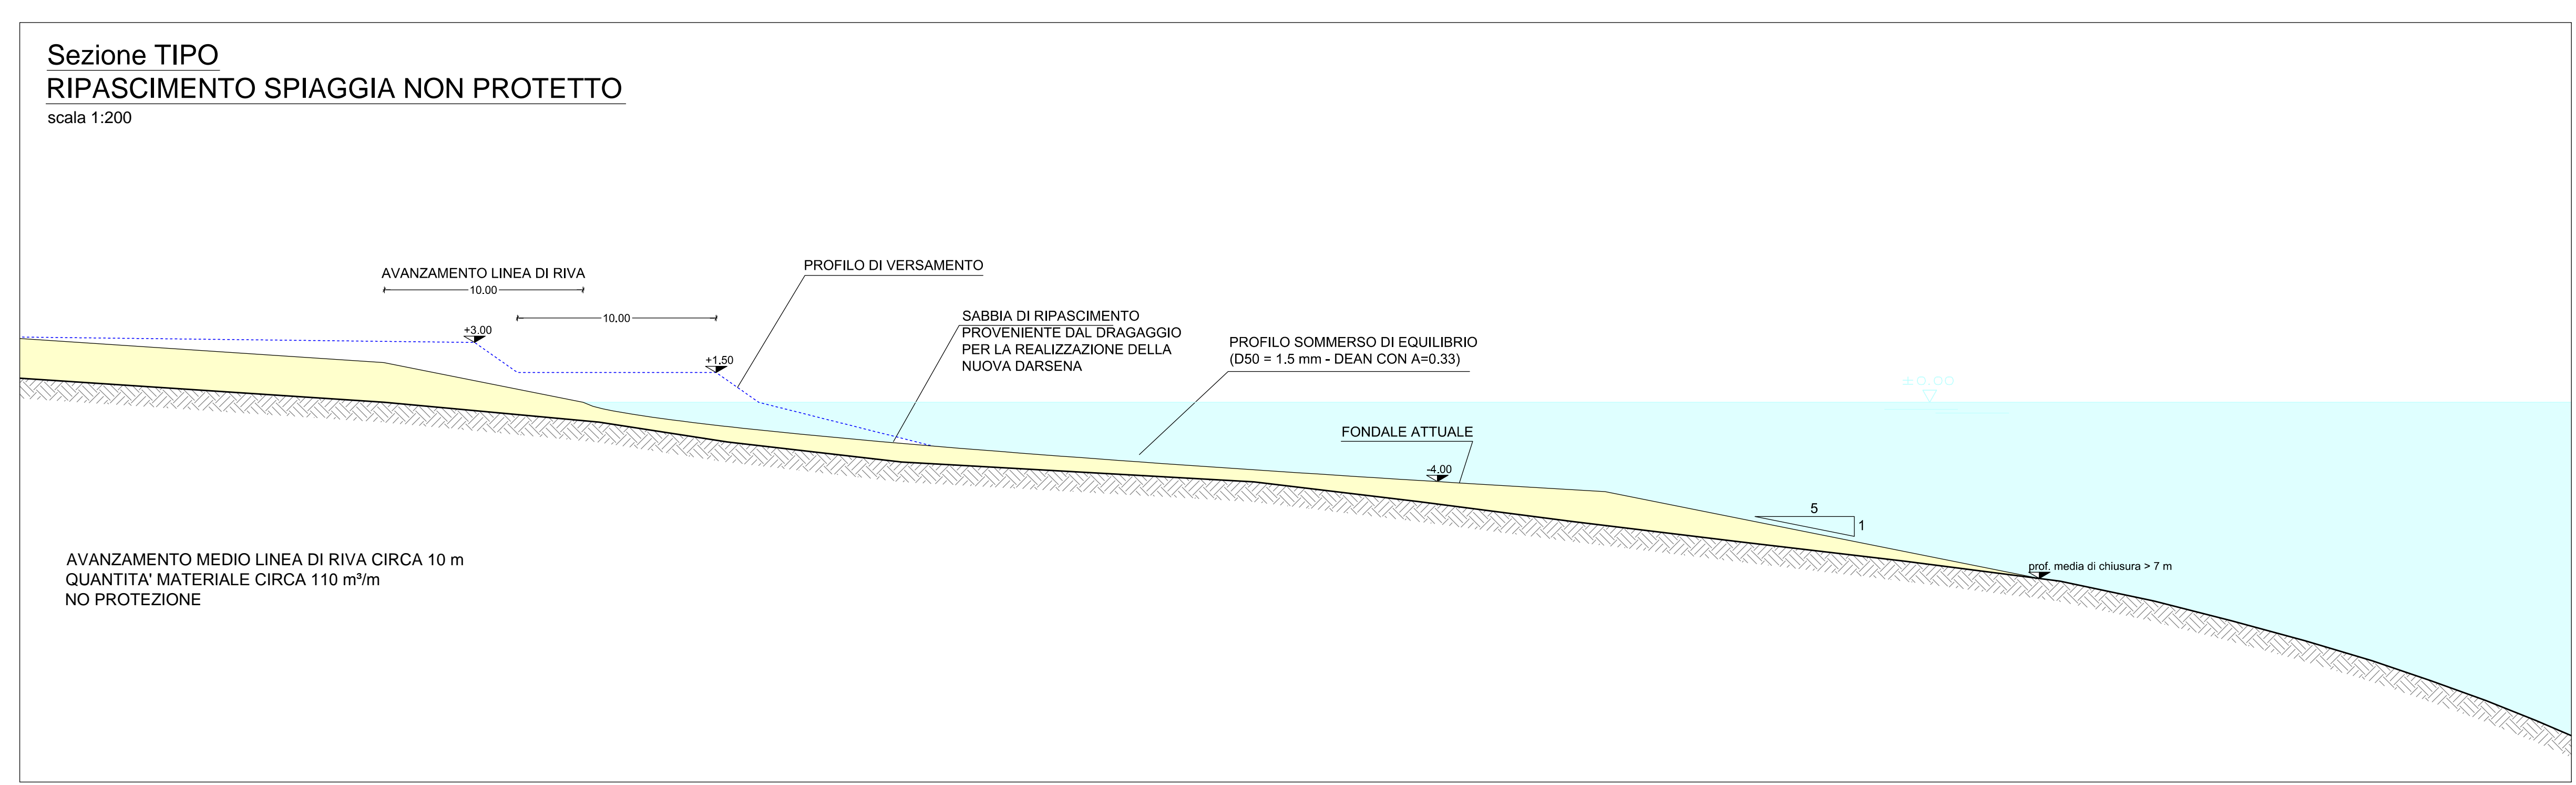

**Al Sindaco del Comune di Messina**  
Comunicazione Scelto in C.R.C.M. n. 0121 del 05/12/2010

**ENTE APPALTANTE**  
Commissario Delegato per l'Emergenza Traffico a Messina ex OPCM 3633/07 e successive, con sede presso il Comune di Messina, Piazza Unione Europea, 98100 Messina

**A.T. APRESSE**  
Nuova CO.ED.MAR Srl  
Via Banchina F - Val da Rio  
30015 Chioggia (VE)

**CONSORZIO COOPERATIVE COSTRUZIONI**  
CCD Società Cooperativa  
Via Marco Emilio Lepido, 192/2  
40132 Bologna

**PROGETTAZIONE**  
20055 Milano (VE)  
Via Banchina 9/15  
www.fom.it  
Tel. +39 041 5725 111  
Fax +39 041 555 593  
info@fom.com

**20147 Milano**  
Via Canale, 11  
Tel. +39 02 8641 2855  
Fax +39 02 8641 5153  
mail@drotek.it

**Ing. Vincenzo Iacopino**  
Via Puglia Clara, 105 - Messina

**Arch. Giuseppe Falzea**  
Via T. Settembrini, 37 - Messina

**Arch. Claudio Lucchesi**  
Via Roma, 111 - P.zza del Molo (ME)

**Ing. Manlio Marino**  
Via Poale, 6 - Messina

**Dott. Geol. Sergio Dofin**  
Via Marina, 4 - Torre Faro (ME)

**PROGETTO**  
COMUNE DI MESSINA  
LAVORI DI COSTRUZIONE DELLA PIATTAFORMA LOGISTICA INTERMODALE TREMESTIERI CON ANNESSO SCALO PORTUALE - PRIMO STRALCIO FUNZIONALE

**EMMISSIONE**  
**PROGETTO DEFINITIVO**

**TITOLO**  
OPERE DI PROTEZIONE DEL LITORALE CON RIPASCIMENTO PROTETTO  
Planimetria Generale - Stato di Fatto e opera finita con ripascimento morbido

REV.	DATA	FILE	OGGETTO	DES.	APPR.
A	-	-	-	-	-
B	-	-	-	-	-
C	-	-	-	-	-
D	-	-	-	-	-
E	-	-	-	-	-

**ELABORATO IN**  
**G797FMCD042**

DATA	SCALA	FILE
20/05/2010	1:2000	G797FMCD042.dwg
IN	DESCRIZIONE	APPROVATO
G79710	L.M.	T.T.