PIANTA FONDAZIONE PARTE 1

Scala 1:100

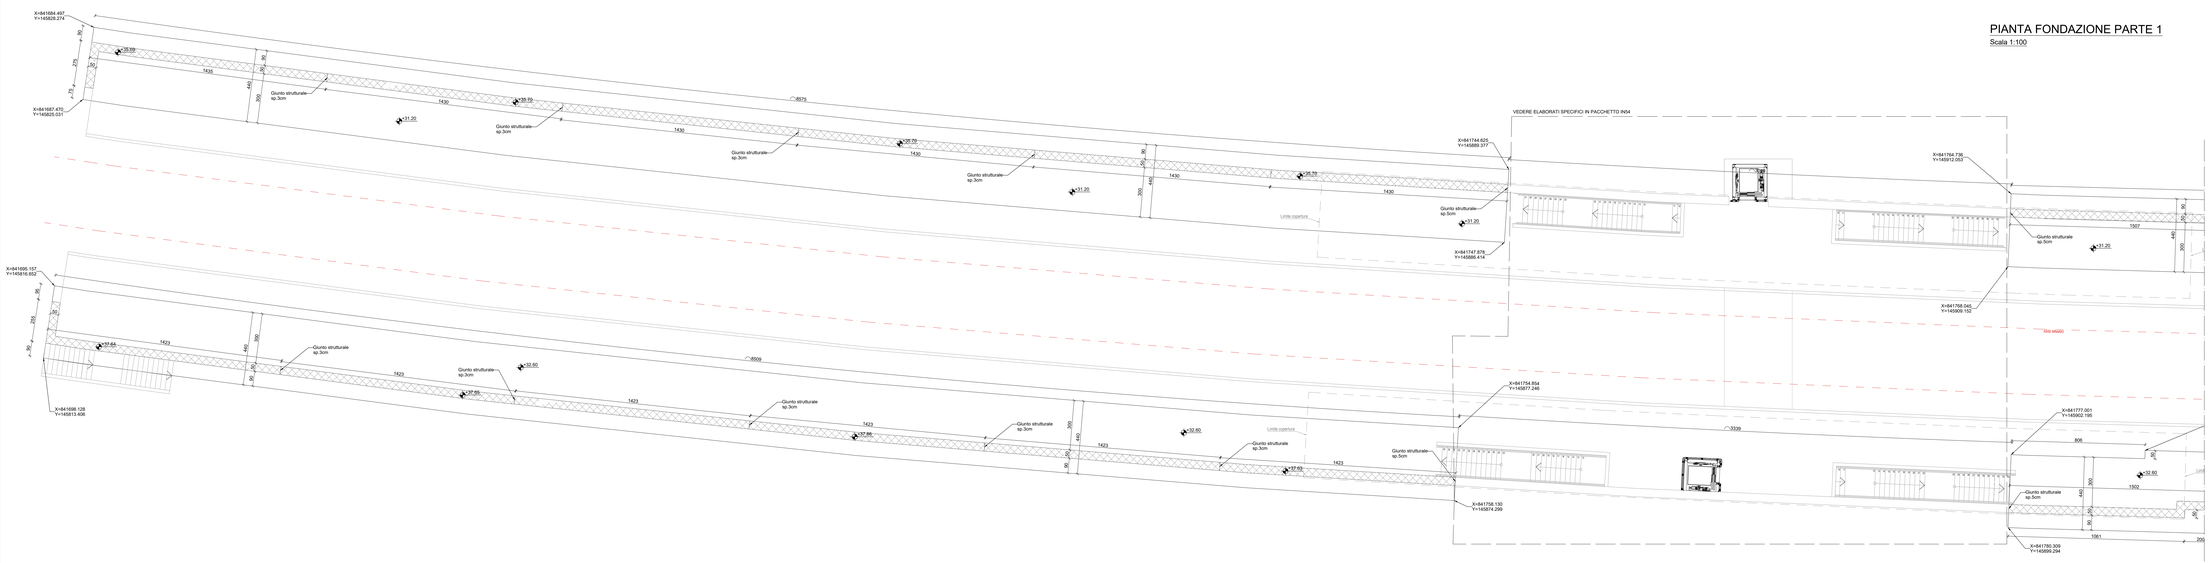

PIANTA FONDAZIONE PARTE 2

Scala 1:100

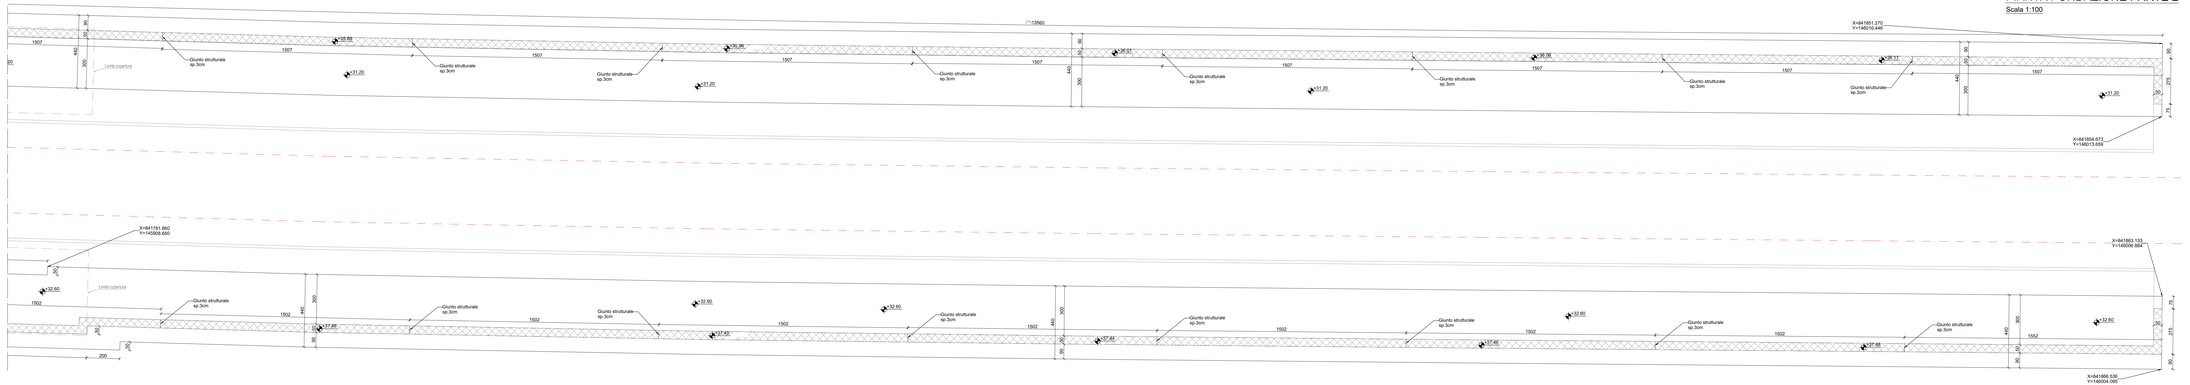

NOTE GENERALI

– SALVO DIVERSE SPECIFICHE INDICAZIONI SULLE TAVOLE –

- LE MISURE E LE QUOTE DOVRANNO ESSERE VERIFICATE IN CANTIERE AL MOMENTO DELL'ESECUZIONE DEI LAVORI
- LE QUOTE E LE MISURE DELLO STATO DI FATTO SONO STATE DETERMINATE DA RILIEVO CELERIMETRICO MESSO A DISPOSIZIONE DALLA COMMITTENZA E DALLA DOCUMENTAZIONE DEL PROGETTO DEFINITIVO. PRIMA DELLA REALIZZAZIONE DELLE NUOVE STRUTTURE, LE QUOTE E LE MISURE DOVRANNO ESSERE CONTROLLATE IN CONTRADDITTORIO CON LA DIREZIONE LAVORI.
- LE QUOTE SONO ESPRESSE IN CENTIMETRI PER LE OPERE IN C.A. ED IN MILLIMETRI PER LA CARPENTERIA METALLICA, SALVO DIVERSA INDICAZIONE.
- LE QUOTE ALTIMETRICHE DI LIVELLO SONO ESPRESSE IN METRI E SONO RIFERITE ALLA QUOTA DI PROGETTO ±0.00m DEL PROGETTO ARCHITETTONICO E RIFERITE AL RUSTICO.
- SALVO DIVERSA SPECIFICA INDICAZIONE, QUANTO RIPORTATO SUGLI ELABORATI DEL PROGETTO STRUTTURALE (NOTE, MATERIALI, QUOTE, DIMENSIONI, INDICAZIONI COSTRUTTIVE, ARMATURE, PARTICOLARI, ...) SI INTENDE GENERALMENTE RIFERITO ED ESTESO A TUTTI GLI ELEMENTI STRUTTURALI UGUALI O ANALOGHI A QUELLI OGGETTO DELL'INDICAZIONE.
- NON MISURARE I DISEGNI, LE QUOTE MANCANTI DOVRANNO ESSERE CONCORDATE CON I PROGETTISTI E LA DIREZIONE LAVORI
- IN CASO DI INCOERENZE GRAFICHE TRA GLI ELABORATI PREVALGONO I DISEGNI DI MAGGIORE DETTAGLIO.
- PER IL POSIZIONAMENTO DEI VANI E DEI FORI PER IMPIANTI, PLUVIALI E TUBAZIONI SI VEDANO GLI ELABORATI DEL PROGETTO ARCHITETTONICO E IMPIANTISTICO. PER L'INSERIMENTO ALL'INTERNO DEGLI ELEMENTI STRUTTURALI SI VEDANO I DETTAGLI TIPOLOGICI DELLE TAVOLE DI ARMATURA.
- EVENTUALI TUBAZIONI DI DIAMETRO INFERIORE AI 10 CM NON INDICATE NELLE PRESENTI TAVOLE DEVONO ESSERE DISPOSTE IN MODO DA NON INTERFERIRE CON LE ARMATURE.
- SI DOVRÀ VERIFICARE IN SITO L'ESATTO POSIZIONAMENTO DELLE RETI TECNOLOGICHE ESISTENTI E DI PROGETTO.
- SI RIMANDA AGLI ELABORATI ARCHITETTONICI ED IMPIANTISTICI PER L'ESATTO POSIZIONAMENTO DELLE FOROMETRIE SUGLI ELEMENTI STRUTTURALI. IN CASO DI EVIDENTI DIFFORMITÀ RISPETTO AI DISEGNI STRUTTURALI, SI RACCOMANDA DI CONTATTARE LA DIREZIONE LAVORI.

STRUTTURE DI FONDAZIONE

- LE FONDAZIONI E PAVIMENTAZIONI POGGIANO AUL PIANO CAMPAGNA SCOTICATO E COMPATTATO O RIPORTO STRUTTURALE COMPATTATO AL 95% DELLA PROVA AASHTO MODIFICATA

PER LE NOTE COSTRUTTIVE, LE CARATTERISTICHE DEI MATERIALI E LE ANALISI DEI CARICHI SI RIMANDA ALL'ELABORATO DI PROGETTO "IN1712I02BZFV0100005A – PRESCRIZIONI E LEGENDE"

K-MAP

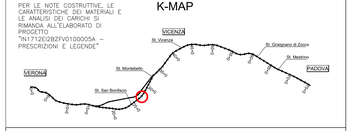

COMMITTENTE:

RFI RETE FERROVIARIA ITALIANA GRUPPO FERROVIE DELLO STATO

ALTA SORVEGLIANZA:

ITALFERR GRUPPO FERROVIE DELLO STATO

GENERAL CONTRACTOR:

Consorzio IricoW Due

INFRASTRUTTURE FERROVIARIE STRATEGICHE DEFINITE DALLA LEGGE OBIETTIVO N. 443/01

LINEA A.V. /A.C. TORINO–VENEZIA Tratta VERONA–PADOVA
Lotto funzionale Verona–Bivio Vicenza

PROGETTO ESECUTIVO

FABBRICATI VIAGGIATORI

FV01–STAZIONE LONIGO–FABBRICATO KM 27+560,60

STRUTTURE

BANCHINE – PIANTA FONDAZIONI MURI

GENERAL CONTRACTOR	DIRETTORE LAVORI	SCALA:
Consorzio IricoW Due Ing. Paolo CARNOVI Data:	Data:	VARIE

COMMESSA	LOTTO	FASE	ENTE	TIPO DOC.	OPERA/DISCIPLINA	PROGR.	REV.	FOGLIO
IN17	12	E	12	P2	FV01100	003	A	001 di 001

VISTO CONSORZIO IRICAV DUE

Consorzio IricoW Due — Firma — Data

Ing. [illegible]

Progettazione:								
Rev.	Descrizione	Redatto	Data	Verificato	Data	Approvato	Data	IL PROGETTISTA
A	EMISSIONE	[illegible]	01/08/2018	[illegible]	01/08/2018	[illegible]	01/08/2018	

Data: 01/08/2018

File: IN1712I02BZFV0100003A.dwg

Cod. originale:

CUP: J41E91000000009

Progetto cofinanziato dalla Unione Europea

Scala di plot:

TUTTI I DIRITTI DEL PRESENTE DOCUMENTO SONO RISERVATI. LA PRODUZIONE ANCHE PARZIALE È VIETATA.