

NOTE GENERALI



- SALVO DIVERSE SPECIFICHE INDICAZIONI SULLE TAVOLE -
- LE MISURE E LE QUOTE DOVRANNO ESSERE VERIFICATE IN CANTIERE AL MOMENTO DELL'ESECUZIONE DEI LAVORI
- LE QUOTE E LE MISURE DELLO STATO DI FATTO SONO STATE DETERMINATE DA RILIEVO CELERIMETRICO MESSO A DISPOSIZIONE DALLA COMMITENZA E DALLA DOCUMENTAZIONE DEL PROGETTO DEFINITIVO. PRIMA DELLA REALIZZAZIONE DELLE NUOVE STRUTTURE, LE QUOTE E LE MISURE DOVRANNO ESSERE CONTROLLATE IN CONTRADDITTORIO CON LA DIREZIONE LAVORI.
- LE QUOTE SONO ESPRESSE IN CENTIMETRI PER LE OPERE IN C.A. ED IN MILLIMETRI PER LA CARPENTERIA METALLICA, SALVO DIVERSA INDICAZIONE.
- LE QUOTE ALTIMETRICHE DI LIVELLO SONO ESPRESSE IN METRI E SONO RIFERITE ALLA QUOTA DI PROGETTO ±0.00m DEL PROGETTO ARCHITETTONICO E RIFERITE AL RUSTICO.
- SALVO DIVERSA SPECIFICA INDICAZIONE, QUANTO RIPORTATO SUGLI ELABORATI DEL PROGETTO STRUTTURALE (NOTE, MATERIALI, QUOTE, DIMENSIONI, INDICAZIONI COSTRUTTIVE, ARMATURE, PARTICOLARI, ...) SI INTENDE GENERALMENTE RIFERITO ED ESTESO A TUTTI GLI ELEMENTI STRUTTURALI UGUALI O ANALOGHI A QUELLI OGGETTO DELL'INDICAZIONE.
- NON MISURARE I DISEGNI. LE QUOTE MANCANTI DOVRANNO ESSERE CONCORDATE CON I PROGETTISTI E LA DIREZIONE LAVORI
- IN CASO DI INCOERENZE GRAFICHE TRA GLI ELABORATI PREVALGONO I DISEGNI DI MAGGIORE DETTAGLIO.
- PER IL POSIZIONAMENTO DEI VANI E DEI FORI PER IMPIANTI, PLUVIALI E TUBAZIONI SI VEDANO GLI ELABORATI DEL PROGETTO ARCHITETTONICO E IMPIANTISTICO. PER L'INSERIMENTO ALL'INTERNO DEGLI ELEMENTI STRUTTURALI SI VEDANO I DETTAGLI TIPOLOGICI DELLE TAVOLE DI ARMATURA.
- EVENTUALI TUBAZIONI DI DIAMETRO INFERIORE AI 10 CM NON INDICATE NELLE PRESENTI TAVOLE DEVONO ESSERE DISPOSTE IN MODO DA NON INTERFERIRE CON LE ARMATURE.
- SI DOVRÀ VERIFICARE IN SITO L'ESATTO POSIZIONAMENTO DELLE RETI TECNOLOGICHE ESISTENTI E DI PROGETTO.
- SI RIMANDA AGLI ELABORATI ARCHITETTONICI ED IMPIANTISTICI PER L'ESATTO POSIZIONAMENTO DELLE FOROMETRIE SUGLI ELEMENTI STRUTTURALI. IN CASO DI EVIDENTI DIFFORMITÀ RISPETTO AI DISEGNI STRUTTURALI, SI RACCOMANDA DI CONTATTARE LA DIREZIONE LAVORI.

STRUTTURE DI FONDAZIONE

- LE FONDAZIONI E PAVIMENTAZIONI POGGIANO SUL PIANO CAMPANA SCOTICATO E COMPATTATO O RIPORTO STRUTTURALE COMPATTATO AL 95% DELLA PROVA AASHTO MODIFICATA

PER LE NOTE COSTRUTTIVE, LE CARATTERISTICHE DEI MATERIALI E LE ANALISI DEI CARICHI SI RIMANDA ALL'ELABORATO DI PROGETTO "N1712E2BZFV0100005A - PRESCRIZIONI E LEGGENDE"

K-MAP

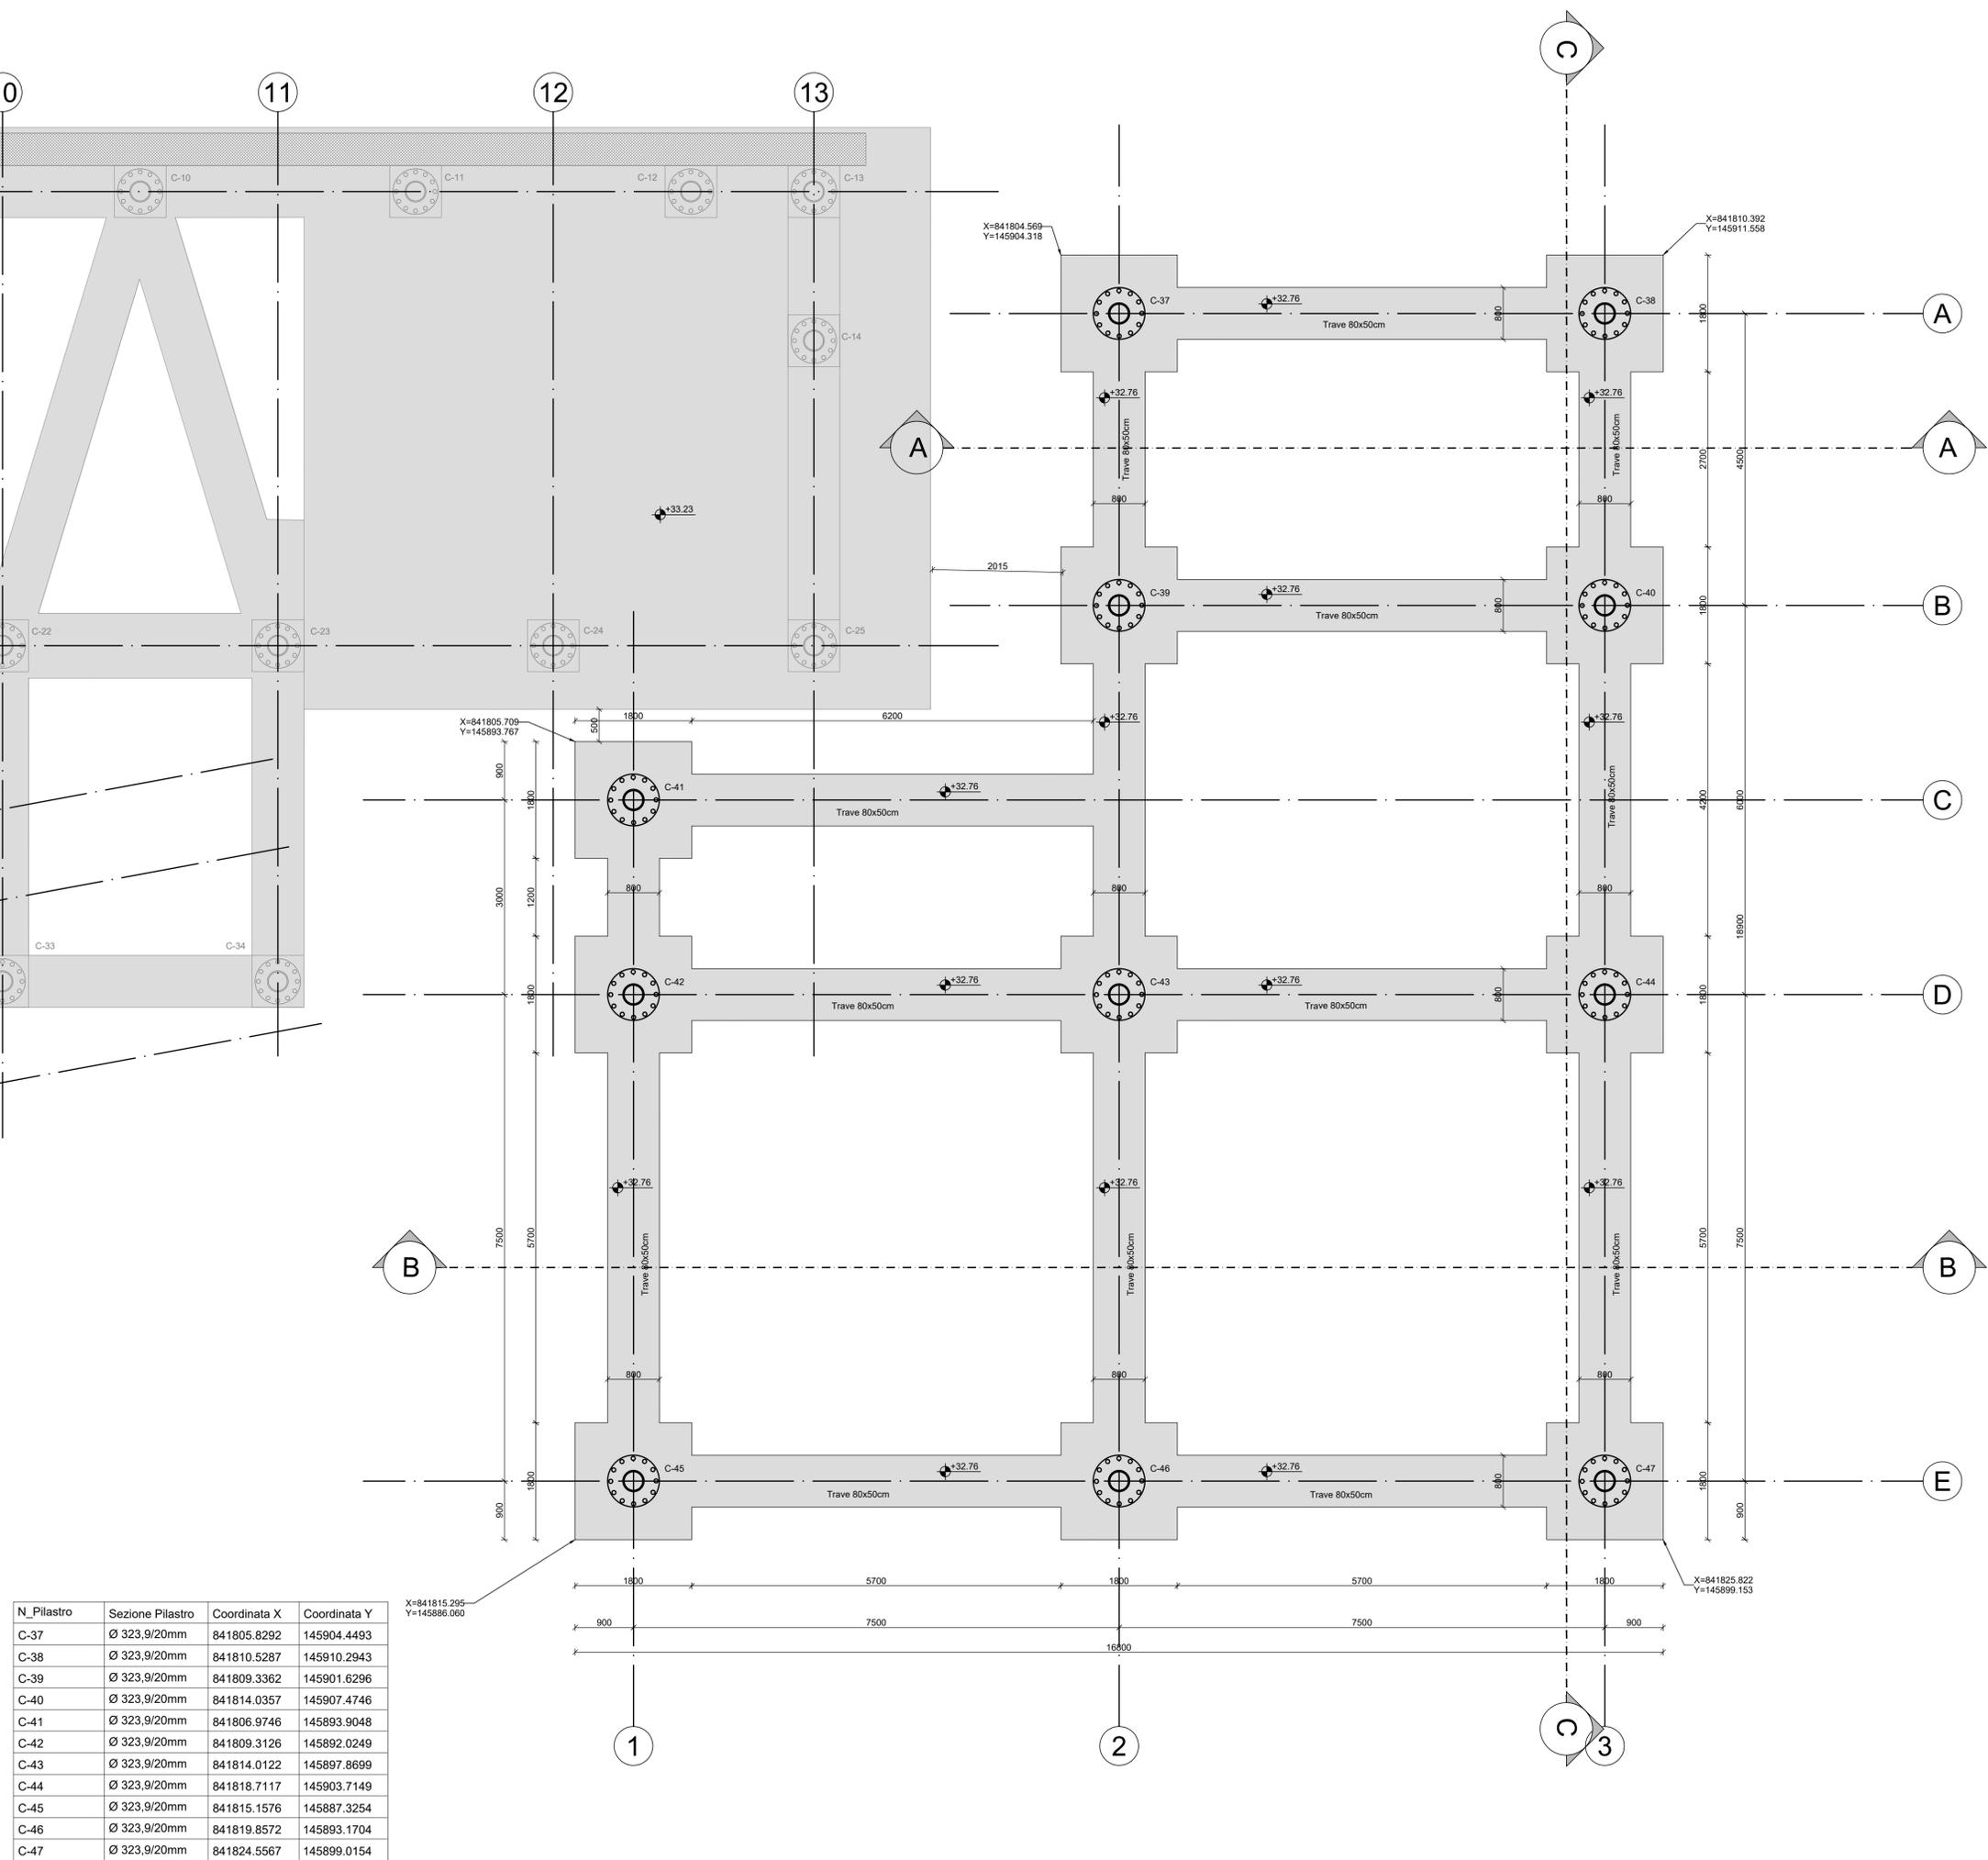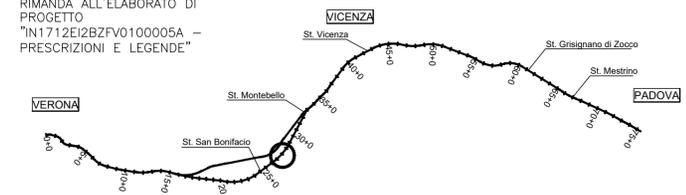

N_Pilastro	Sezione Pilastro	Coordinata X	Coordinata Y
C-37	Ø 323,9/20mm	841805.8292	145904.4493
C-38	Ø 323,9/20mm	841810.5287	145910.2943
C-39	Ø 323,9/20mm	841809.3362	145901.6296
C-40	Ø 323,9/20mm	841814.0357	145907.4746
C-41	Ø 323,9/20mm	841806.9746	145893.9048
C-42	Ø 323,9/20mm	841809.3126	145892.0249
C-43	Ø 323,9/20mm	841814.0122	145897.8699
C-44	Ø 323,9/20mm	841818.7117	145903.7149
C-45	Ø 323,9/20mm	841815.1576	145887.3254
C-46	Ø 323,9/20mm	841819.8572	145893.1704
C-47	Ø 323,9/20mm	841824.5567	145899.0154

COMMITENTE: **RFI RETE FERROVIARIA ITALIANA GRUPPO FERROVIE DELLO STATO**

ALTA SORVEGLIANZA: **ITALFERR GRUPPO FERROVIE DELLO STATO**

GENERAL CONTRACTOR: **Consorzio IricAV Due**

INFRASTRUTTURE FERROVIARIE STRATEGICHE DEFINITE DALLA LEGGE OBIETTIVO N. 443/01
 LINEA A.V. /A.C. TORINO-VENEZIA Tratta VERONA-PADOVA
 Lotto funzionale Verona-Bivio Vicenza
 PROGETTO ESECUTIVO
 FABBRICATI VIAGGIATORI
 FV01-STAZIONE LONIGO-FABBRICATO KM 27+560,60
 STRUTTURE
 PENSILINA ESTERNA - PIANTA FONDAZIONI

INTEGRATORE Consorzio Iricav Due ing. Paolo CARMONA Data: 07/05/2021	DIRETTORE LAVORI SCALA : Varie
---	--------------------------------------

COMMESSA	LOTTO	FASE	ENTE	TIPO DOC.	OPERA/DISCIPLINA	PROGR.	REV.	FOGLIO
IN17	12	E	12	PZ	FV0100	005	A	001 di 001

VISTO CONSORZIO IRICAV DUE
 ing. Luca RANDOLFI
 Data: 07/05/2021

Rev.	Descrizione	Redatto	Data	Verificato	Data	Approvato	Data	IL PROGETTISTA
A	EMISSIONE	MB	07/05/2021	MA	07/05/2021	SA	07/05/2021	

CIC: 8377957CD1 CUP: J41E9100000009 File: N1712E2BZFV0100005A.dwg
 Progetto cofinanziato dalla Unione Europea Cod. origine:

Scale di plot: TUTTI I DIRITTI DEL PRESENTE DOCUMENTO SONO RISERVATI. LA PRODUZIONE ANCHE PARZIALE È VIETATA