


FIGURA E RIFERIMENTO NORMATIVO (D.P.R. 16/12/92 N.495)	DESCRIZIONE	QUANTITA' TOTALE
Figura II.37 Art. 107	FERMARS E DARE PRECEDENZA	4
Figura II 303 Art. 135	ATTRAVERSAMENTO PEDONALE	10
Figura II 80/a art. 122	DIREZIONE OBBLIGATORIA DRITTO	2
Figura II 80/b art. 122	DIREZIONE OBBLIGATORIA A SINISTRA	3
Figura II 80/c art. 122	DIREZIONE OBBLIGATORIA A DESTRA	10
Figura II 81/a art. 122	DIREZIONI CONSENTITE DRITTO E SINISTRA	1
Figura II 81/b art. 122	DIREZIONI CONSENTITE DESTRA E SINISTRA	1
Figura II 82/a art. 122	DIREZIONE OBBLIGATORIA A DESTRA	3
Figura II 84 art. 122	ROTATORIA	3
Figura II 83 art. 122	PASSAGGI CONSENTITI	4
Figura II 47 Art. 116	SENSO VIETATO	4
Figura II 50 art. 116	LIMITE MASSIMO DI VELOCITA'	2
Figura II 79 Art. 120	SOSTA CONSENTITA A PARTICOLARI CATEGORIE: a veicoli a servizio di persone invalide	2
Figura II 76 Art. 120	SEGNALE DI PARCHEGGIO	6
Figura II 77 Art. 120	SEGNALE DI PREAVVISO DI PARCHEGGIO	1
Figura II 36 Art. 106	DARE PRECEDENZA	5
Figura II 27 Art. 96	CIRCOLAZIONE ROTATORIA	3
PANNELLI INTEGRATIVI Modello II 4 art.83	LIMITAZIONE OD ECCEZIONE	1
PANNELLI INTEGRATIVI Modello II 1 art.83	DISTANZA	3
Figura II 349 Art. 135	SENSO UNICO PARALLELO	5
Figura II 349 Art. 135	SENSO UNICO PARALLELO	4
Figura II 472 Art. 177	DELINEATORE SPECIALE DI OSTACOLO	6
SOSTEGNI DEI SEGNALI IN FERRO TUBOLARE ZINCATO DEL DIAMETRO DI 60 MILLIMETRI		56

NOTA: Le dimensioni dei segnali sono quelle del formato "Normale" indicato nelle tabelle II.1, II.2, II.3, II.4, II.5, II.6, II.7, II.8, II.9, II.10, II.11, II.12, II.13, II.14 e II.15 del D.P.R. 16/12/92 N.495

LEGENDA


AREA D'INTERVENTO

PARTICOLARI SEGNALETICA VERTICALE 1:50

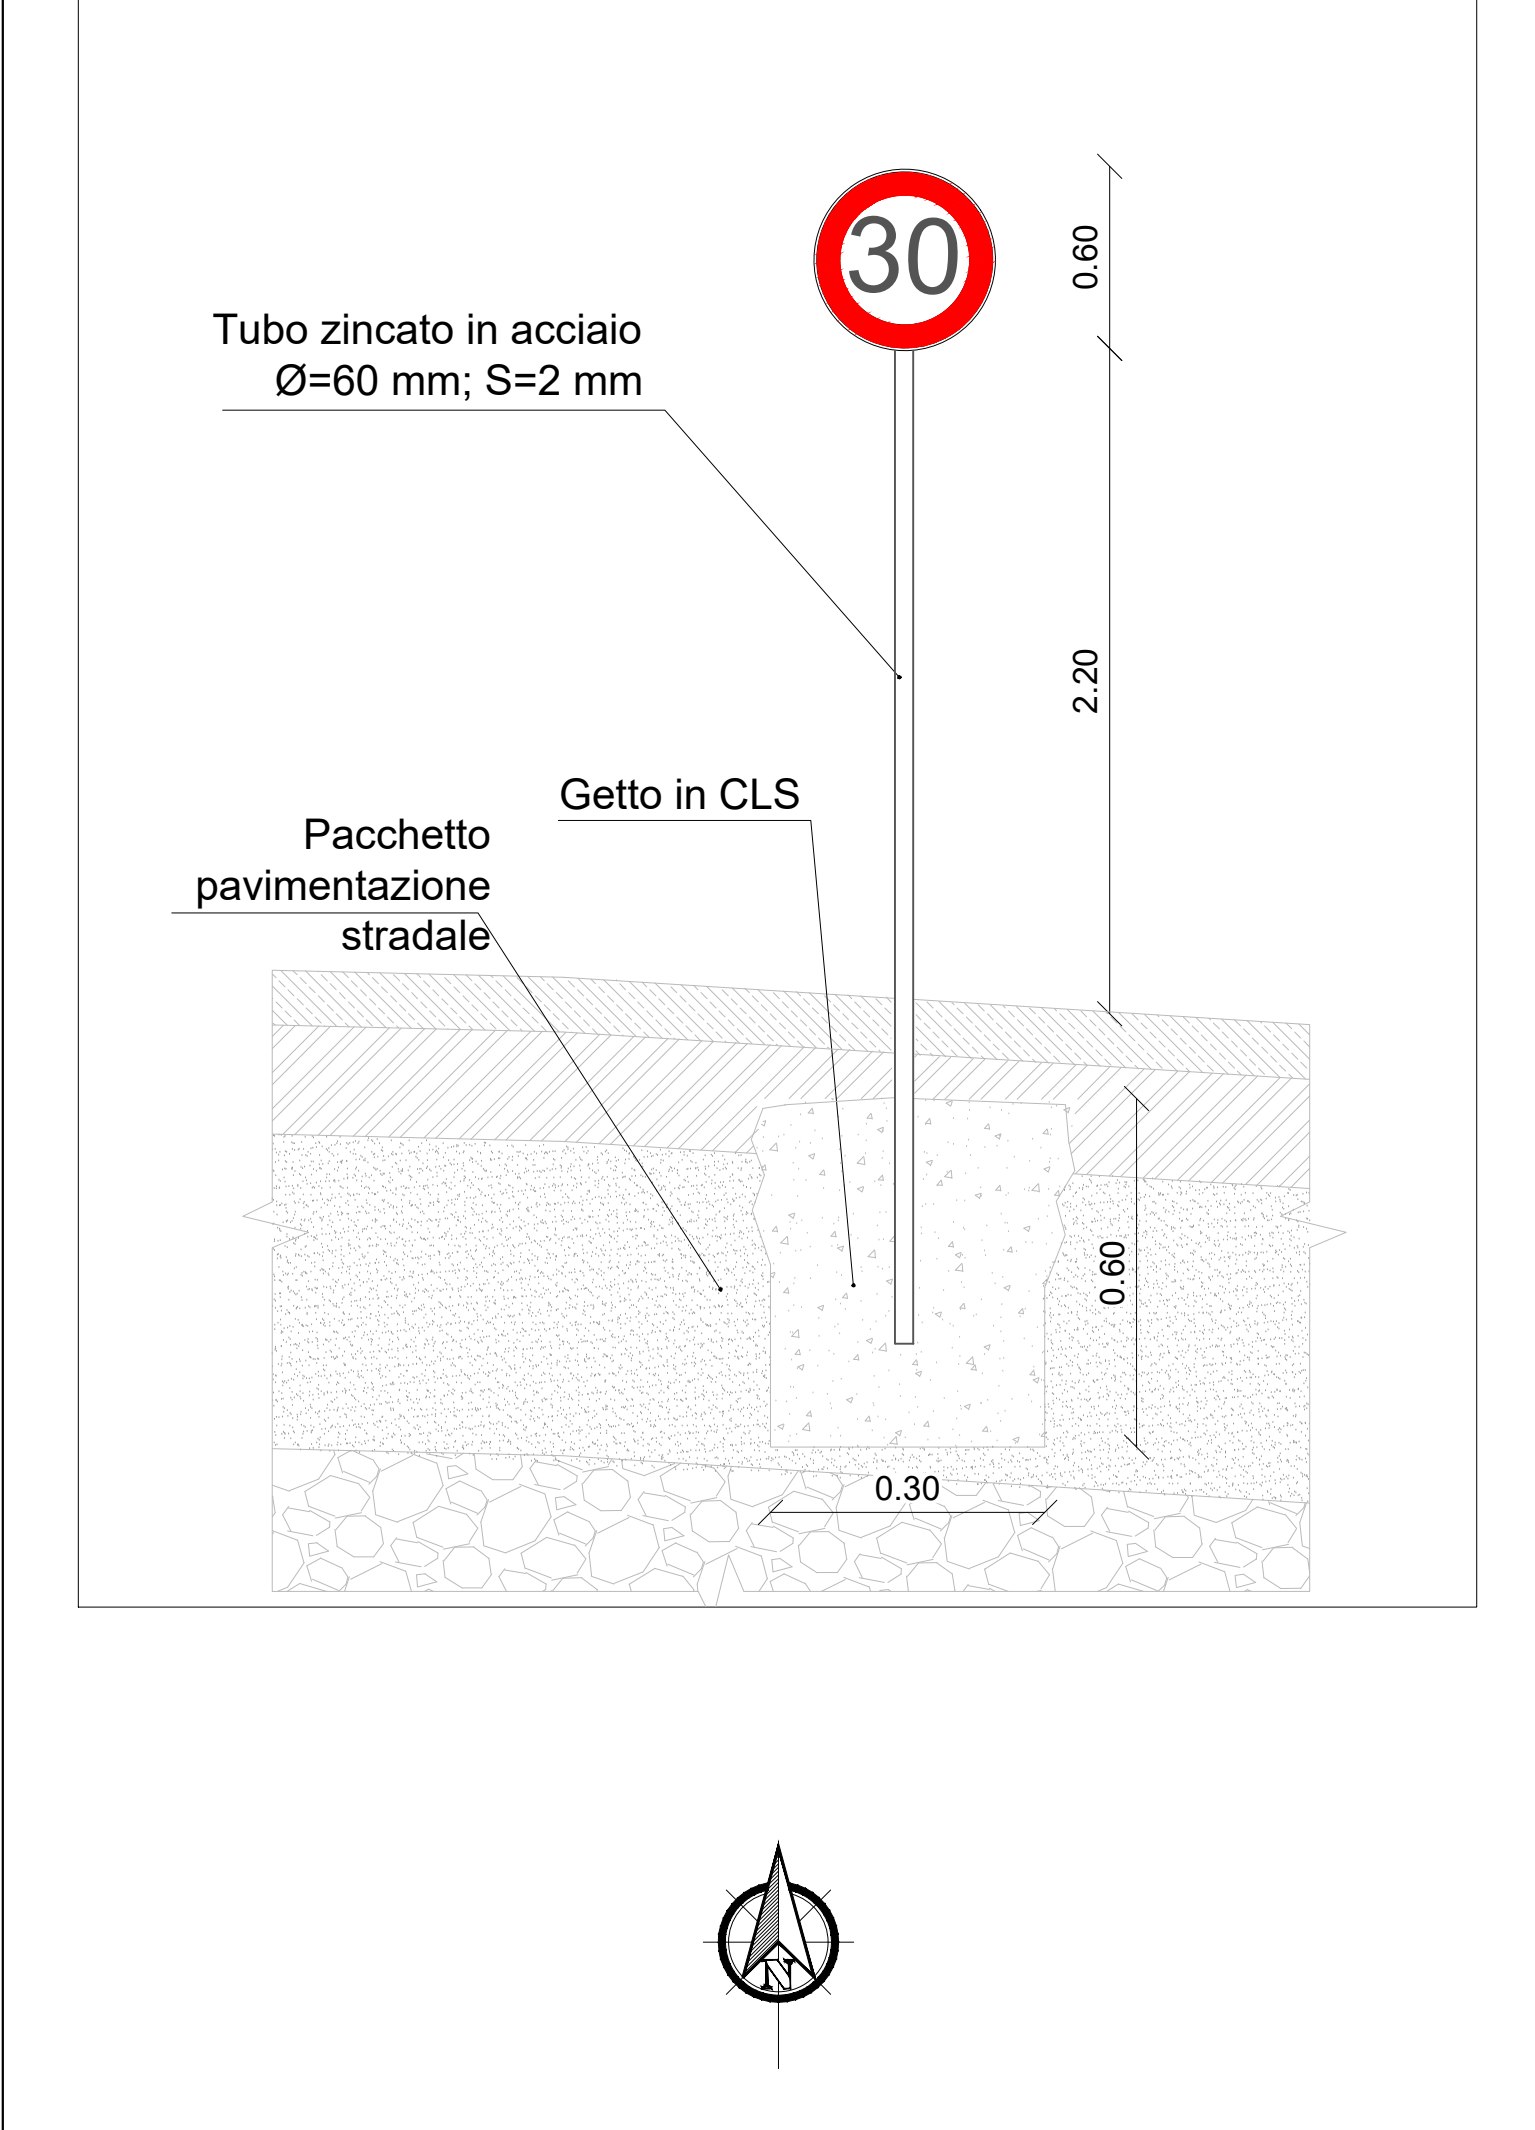


NOTE GENERALI

- LE QUOTE SONO ESPRESSE IN METRI.  
- LE QUOTE ALTIMERICHE SONO ESPRESSE IN METRI slmn

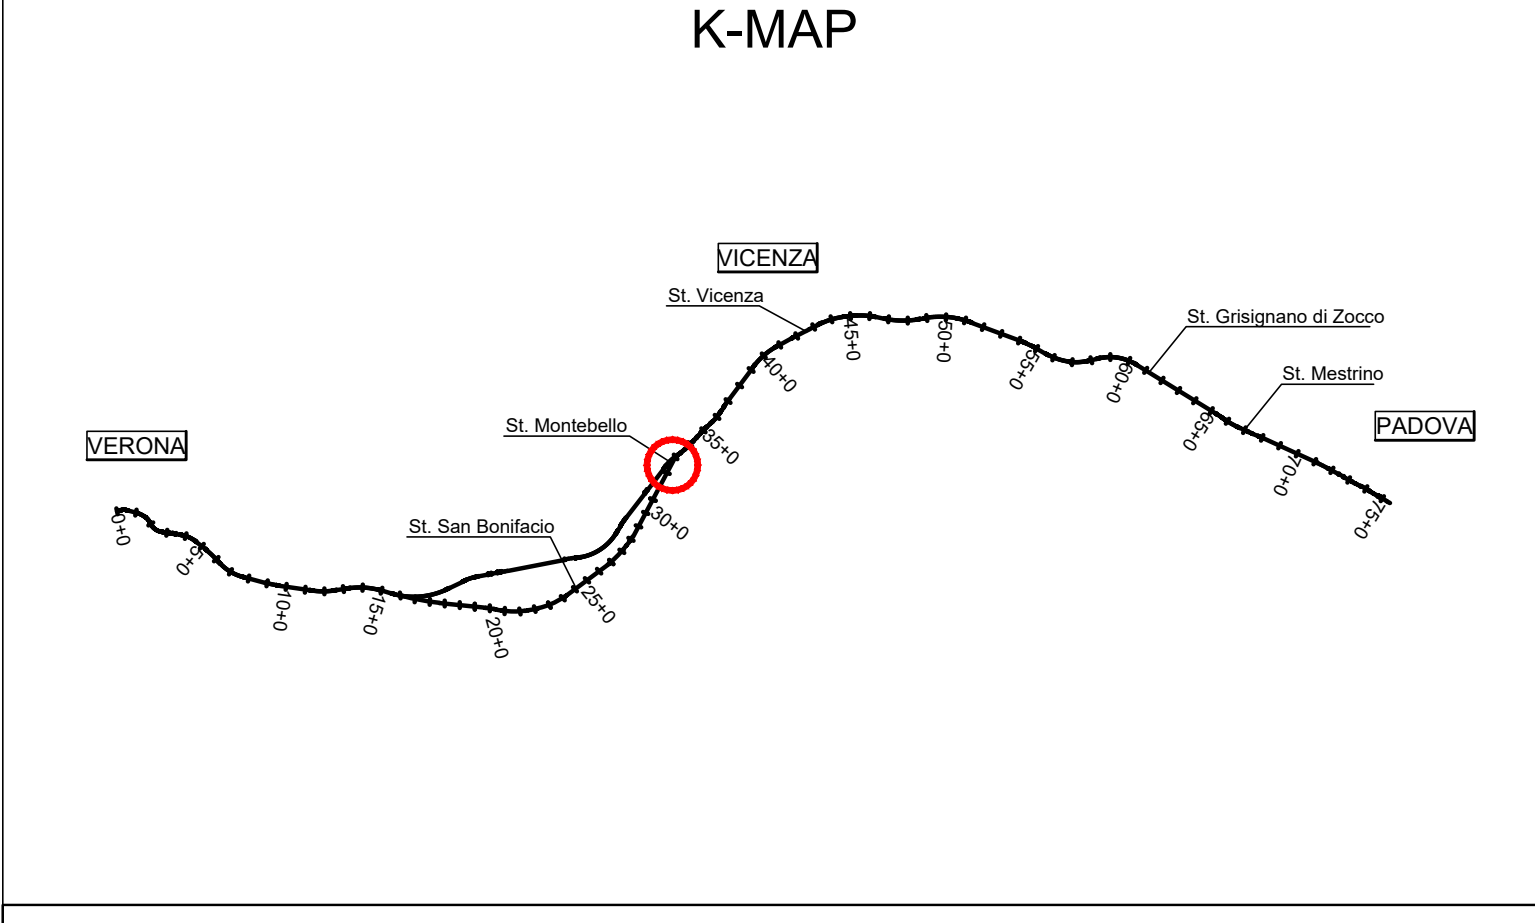

PARTICOLARI SEGNALETICA ORIZZONTALE

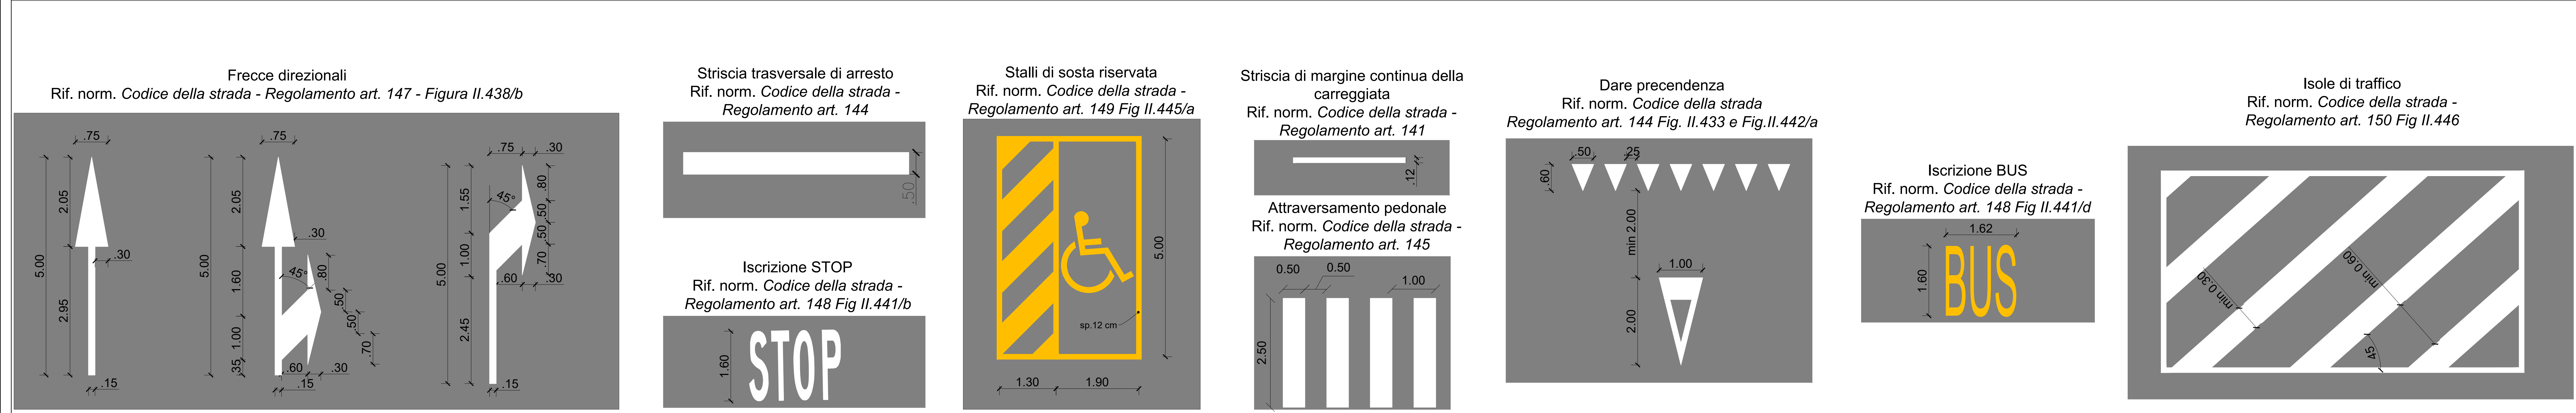

COMMITTENTE: **RFI RETE FERROVIARIA ITALIANA GRUPPO FERROVIE DELLO STATO**

ALTA SUPERVISORIA: **ITALFERRA GRUPPO FERROVIE DELLO STATO**

GENERAL CONTRACTOR: **Consorzio Irico-TV Due**

INFRASTRUTTURE FERROVIARIE STRATEGICHE DEFINITE DALLA LEGGE OBIETTIVO N. 443/01  
LINEA A.V. /A.C. TORINO-VENEZIA Tratto VERONA-PADOVA  
Lotto funzionale Verona-Bivio Vicenza  
PROGETTO ESECUTIVO  
FABBRICATI VIAGGIATORI  
FV01 - STAZIONE LONIGO - FABBRICATO KM 27+560,60  
URBANIZZAZIONI

Progettazione:

Descrizione	Redatto	Data	Verificato	Data	Approvato	Data	IL PROGETTISTA
A EMISSIONE	...	...	...	...	...	...	...

Progetto autorizzato dalla Unione Europea