



NOTE GENERALI

- LE QUOTE SONO ESPRESSE IN METRI.
- LE QUOTE ALTIMETRICHE SONO ESPRESSE IN METRI slm

K-MAP

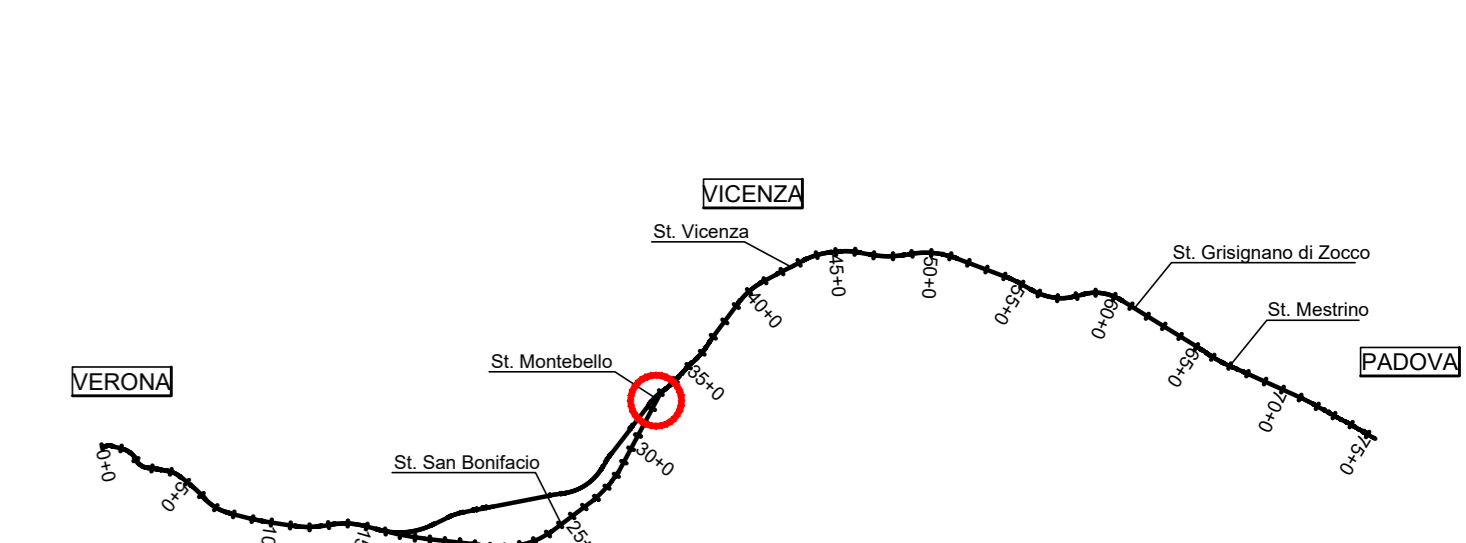

PACCHETTI

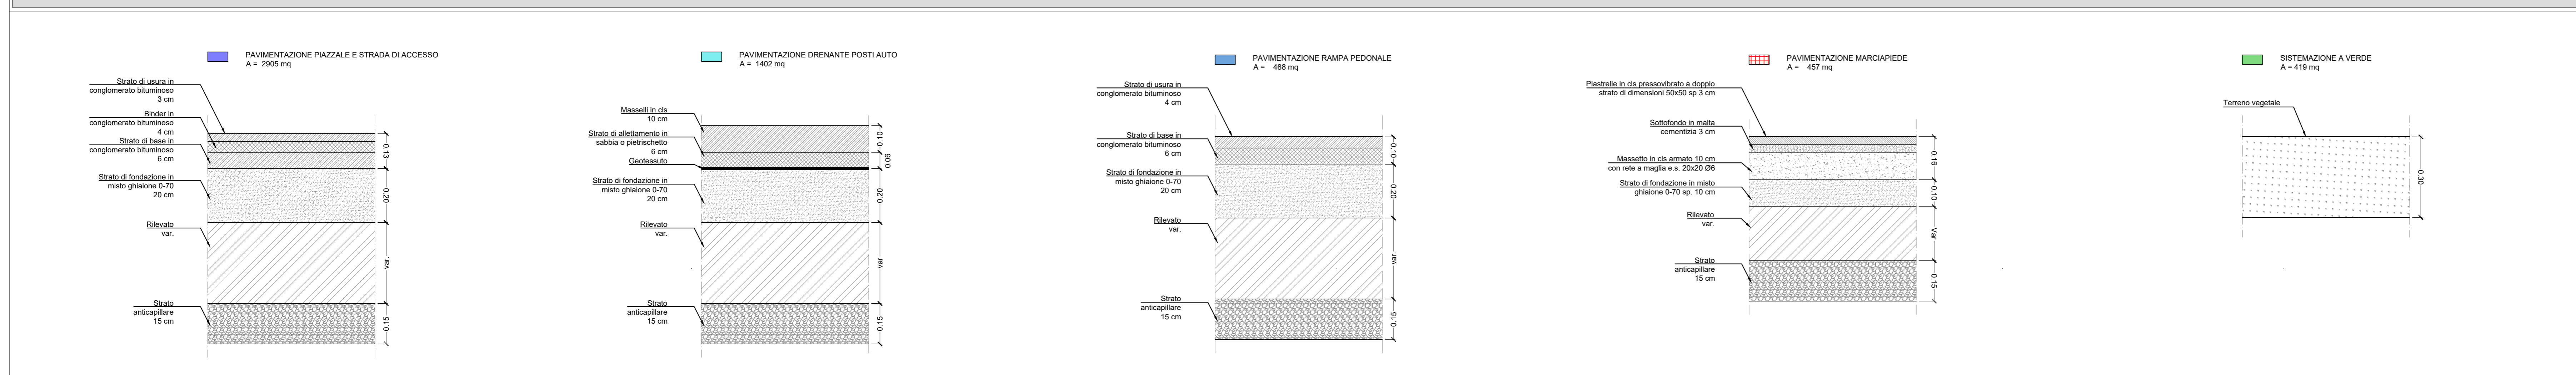

COMMITTENTE: **GRUPPO FERROVIE DELLO STATO**

ALTA SORVEGLIANZA: **GRUPPO FERROVIE DELLO STATO**

GENERAL CONTRACTOR: **Conorzio IricoV Due**

INFRASTRUTTURE FERROVIARIE STRATEGICHE DEFINITE DALLA LEGGE OBIETTIVO N. 443/01  
 LINEA A.V. /A.C. TORINO-VENEZIA Tratta VERONA-PADOVA  
 Lotto funzionale Verona-Bivio Vicenza

PROGETTO ESECUTIVO  
 FABBRICATI VIAGGIATORI  
 FV02-FERMATI DI MONTEBELLO AL Km 33+305.35  
 URBANIZZAZIONI  
 Planimetria trattamento superfici - P1

GENERAL CONTRACTOR		DIRETTORE LAVORI		SCALA:
Integratore Lavori		Consorzio IricoV Due		VARIE
Ing. Paolo Corbelli		Ing. Paolo Corbelli		
Data:		Data:		
LOCAZIONE	LOTTO	FASE	ENTE	TIPO DOC.
11/17	12	E	12	P2
FV02/03		VISTO CONSORZIO IRICAV DUE		
Firma: Ing. Paolo Corbelli		Data:		
Progettazione:		Rev.:		
Descrizione	Revisore	Data	Verificato	Data
A EMISSIONE				
Data: aprile		Data: aprile		
Cod. origine: 0000		Cod. origine: 0000		