PLANIMETRIA TRATTAMENTO SUPERFICI - P2

1:200

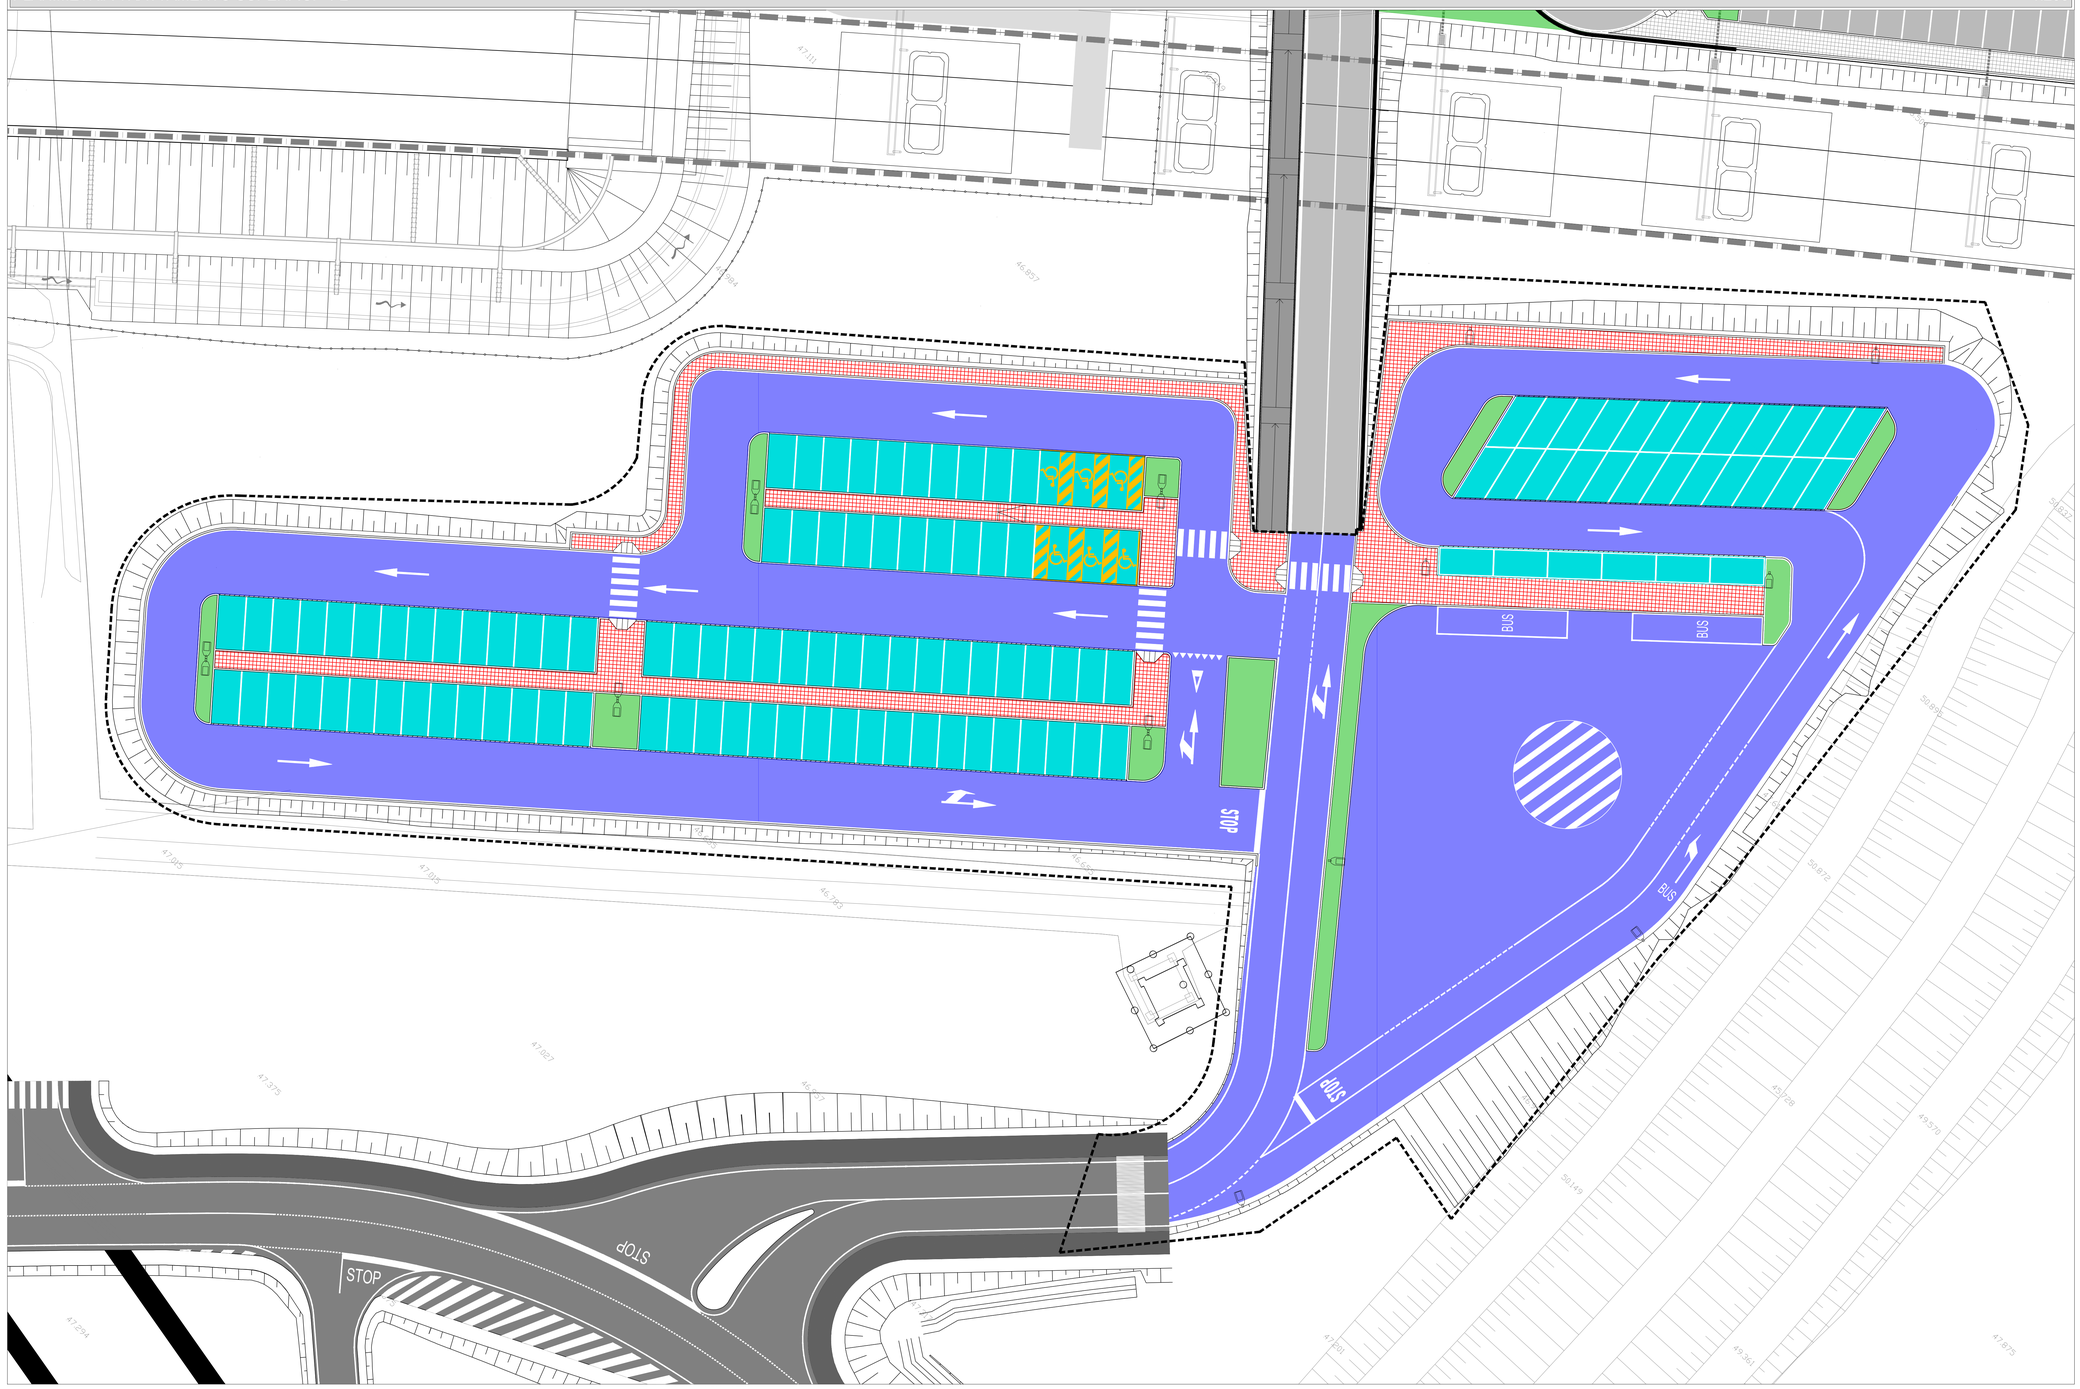

PACCHETTI

1:10

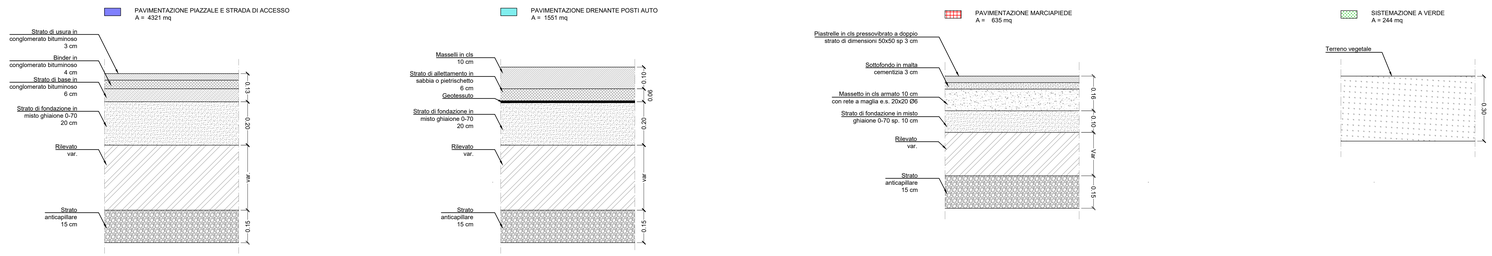

LEGENDA

AREA D'INTERVENTO

NOTE GENERALI

- LE QUOTE SONO ESPRESSE IN METRI.
- LE QUOTE ALTIMETRICHE SONO ESPRESSE IN METRI slmm

K-MAP

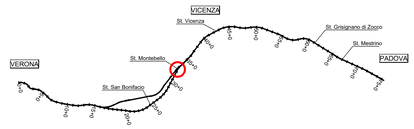

COMMITTENTE:

RFI RETE FERROVIARIA ITALIANA GRUPPO FERROVIE DELLO STATO

ALTA SORVEGLIANZA:

ITALFERR GRUPPO FERROVIE DELLO STATO

GENERAL CONTRACTOR: Consorzio IricAV Due

INFRASTRUTTURE FERROVIARIE STRATEGICHE DEFINITE DALLA LEGGE OBIETTIVO N. 443/01

LINEA A.V. /A.C. TORINO–VENEZIA Tratta VERONA–PADOVA
Lotto funzionale Verona–Bivio Vicenza

PROGETTO ESECUTIVO

FABBRICATI VIAGGIATORI
FV02–FERMATA DI MONTEBELLO AL Km 33+305.35
URBANIZZAZIONI

Planimetria trattamento superfici – P2

GENERAL CONTRACTOR			DIRETTORE LAVORI	SCALA :
INTEGRATORE LAVENDA Dott. Ing. Leonardo Di Nicola N. 4289	Consorzio Iricav Due Ing. Paolo Carmona Data:		Data:	VARIE

COMMESSA	LOTTO	FASE	ENTE	TIPO DOC.	OPERA/DISCIPLINA	PROGR.	REV.	FOGLIO
IN17	12	E	I2	PZ	FV0200	002	A	

Consorzio IricAV Due

VISTO CONSORZIO IRICAV DUE
Firma: Ing. Luigi RAMONDI
Data

Progettazione :

Rev.	Descrizione	Redatto	Data	Verificato	Data	Approvato	Data	IL PROGETTISTA
A	EMISSIONE	SIZ Ing. Paolo Tosi Ing.	31/03/2021	MCA	31/03/2021	GSA	31/03/2021	Data: 31/03/2021

DG. 8377957C01 | CUP: J41E91000000009 | File: IN17I2EGP2FV0200002A.dwg | Cod. origine: CODICE

Progetto cofinanziato dalla Unione Europea

Scala di plot:

TUTTI I DIRITTI DEL PRESENTE DOCUMENTO SONO RISERVATI: LA PRODUZIONE ANCHE PARZIALE È VIETATA