PLANIMETRIA TRATTAMENTO SUPERFICI - P3 — 1:200

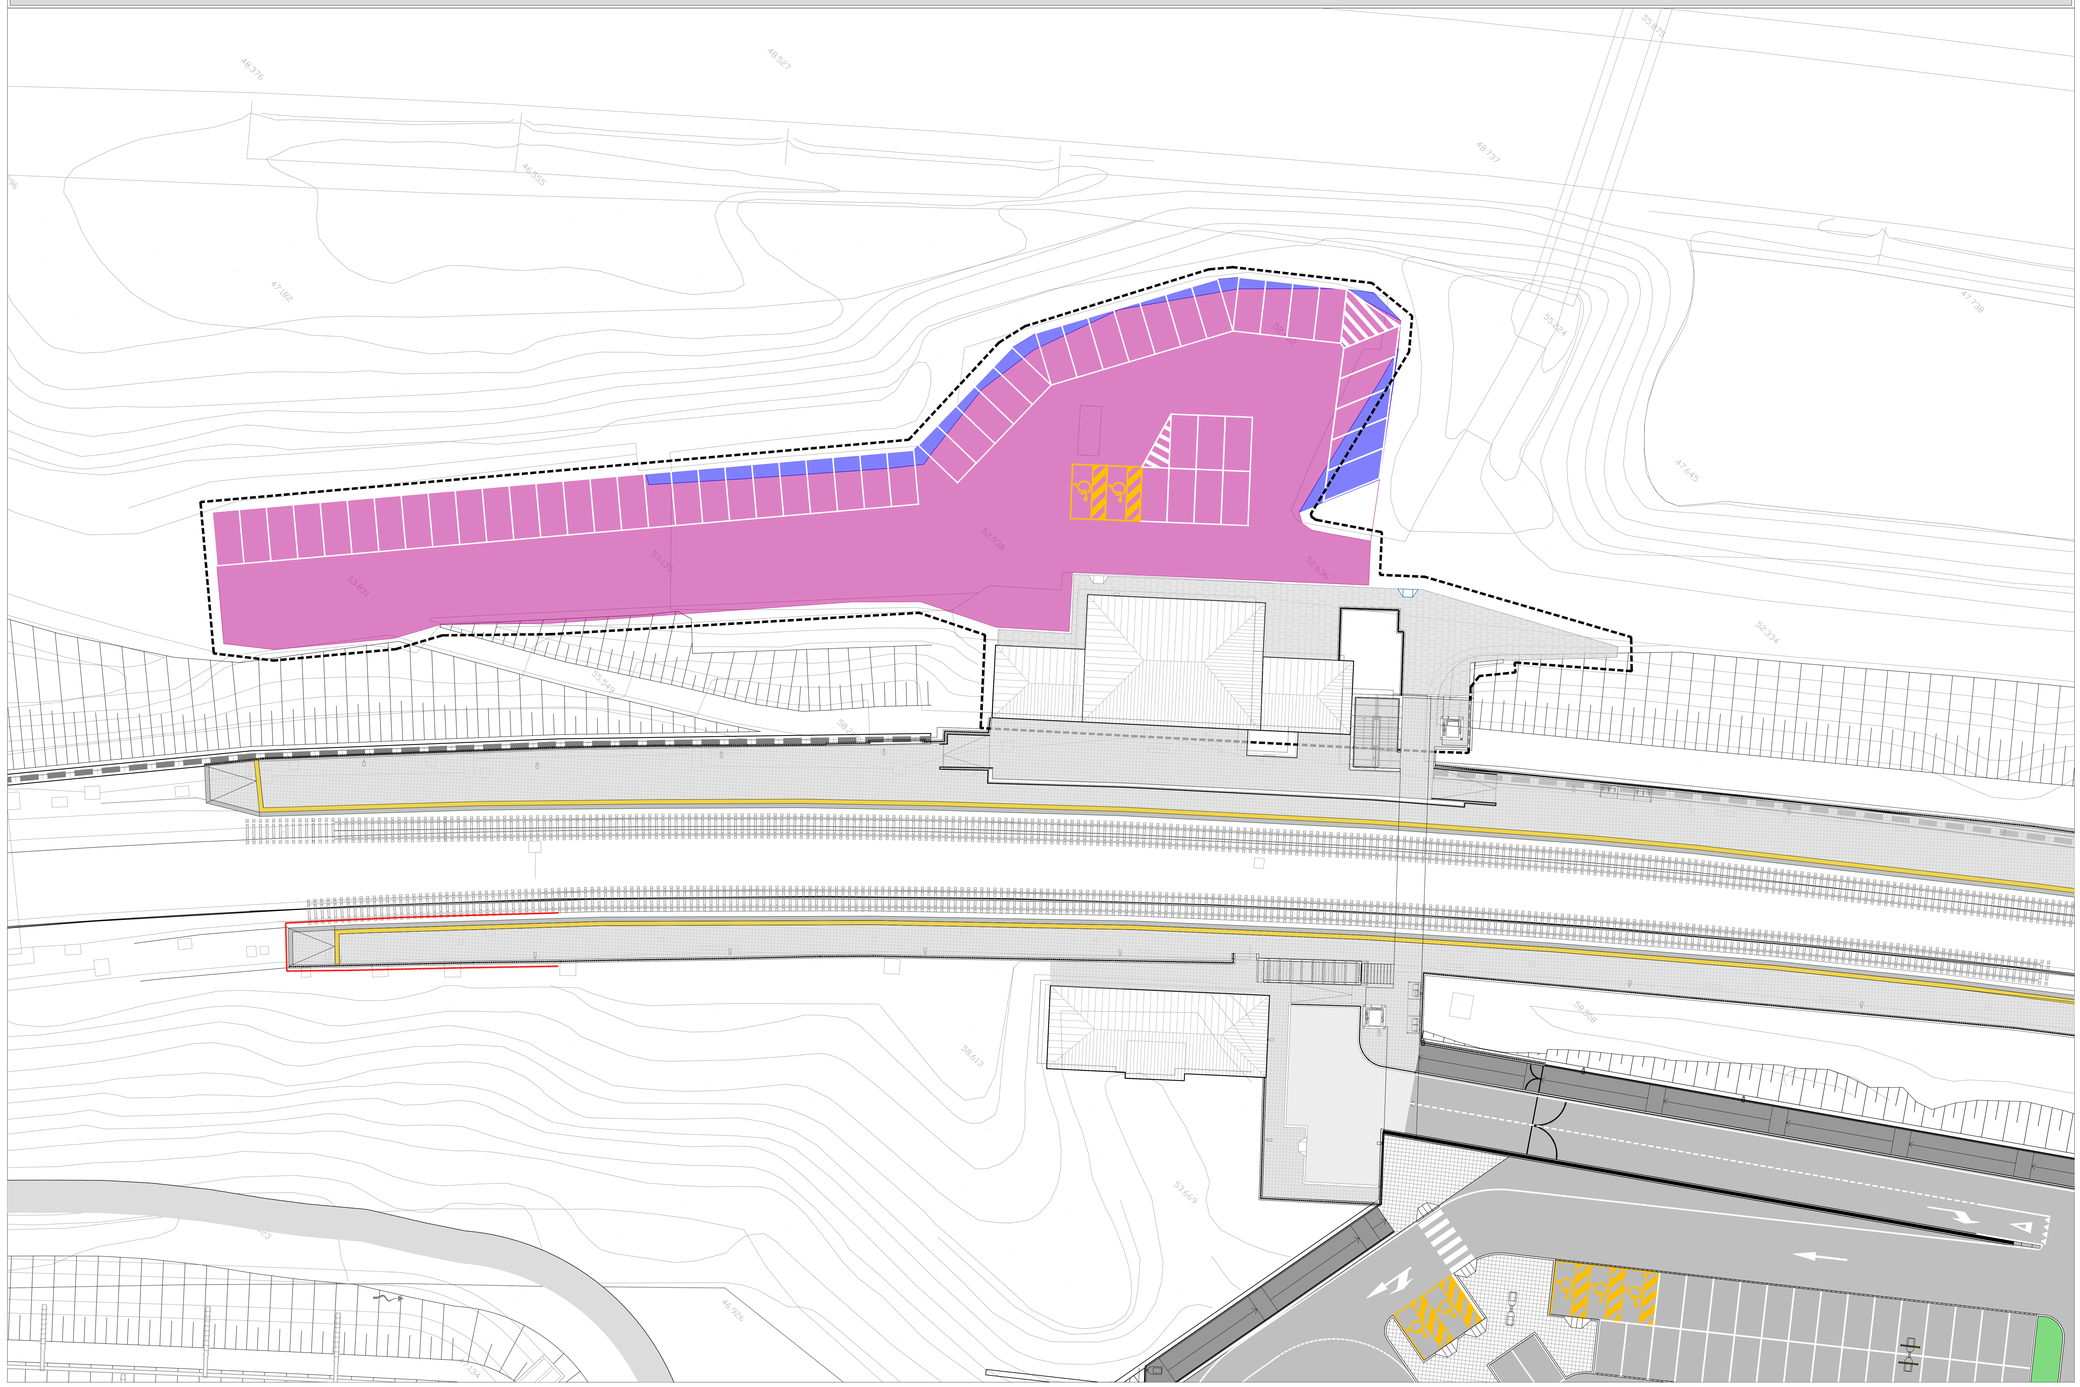

LEGENDA

AREA D'INTERVENTO

NOTE GENERALI

- LE QUOTE SONO ESPRESSE IN METRI.
- LE QUOTE ALTIMETRICHE SONO ESPRESSE IN METRI slmm

K-MAP

PACCHETTI — 1:10

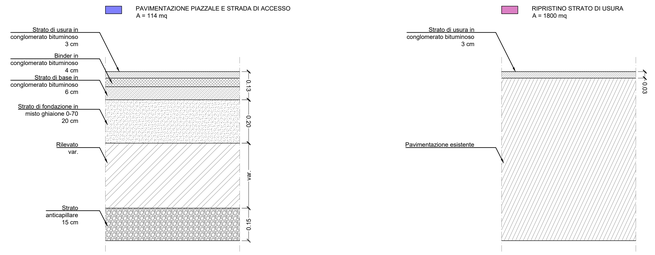

COMMITTENTE:

RFI RETE FERROVIARIA ITALIANA
GRUPPO FERROVIE DELLO STATO

ALTA SORVEGLIANZA:

ITALFERR
GRUPPO FERROVIE DELLO STATO

GENERAL CONTRACTOR:

Consorzio IricAV Due

INFRASTRUTTURE FERROVIARIE STRATEGICHE DEFINITE DALLA LEGGE OBIETTIVO N. 443/01

LINEA A.V. /A.C. TORINO–VENEZIA Tratta VERONA–PADOVA
Lotto funzionale Verona–Bivio Vicenza

PROGETTO ESECUTIVO

FABBRICATI VIAGGIATORI

FV02–FERMATA DI MONTEBELLO AL Km 33+305.35

URBANIZZAZIONI

Planimetria trattamento superfici – P3

GENERAL CONTRACTOR	DIRETTORE LAVORI	SCALA :
INTEGRATORE LAVENDA Consorzio Iricav Due Ing. Paolo Carmona Data:	Data:	VARIE

COMMESSA	LOTTO	FASE	ENTE	TIPO DOC.	OPERA/DISCIPLINA	PROGR.	REV.	FOGLIO
IN17	12	E	I2	P2	FV0200	003	A	

VISTO CONSORZIO IRICAV DUE — Firma — Data — Ing. Luigi Mazzocchin

Progettazione :

Rev.	Descrizione	Redatto	Data	Verificato	Data	Approvato	Data	IL PROGETTISTA
A	EMISSIONE	D.Z.	31/03/2021	M.V.	31/03/2021	G.M.	31/03/2021	Data: 31/03/2021

COD. 8377957CD1 — CUP: J41E91000000009 — File: IN1712EZP2FV0200003A.dwg — Cod. origine: CODCE

Progetto cofinanziato dalla Unione Europea

Scala di plot:

TUTTI I DIRITTI DEL PRESENTE DOCUMENTO SONO RISERVATI: LA PRODUZIONE ANCHE PARZIALE È VIETATA.