


AREA D'INTERVENTO

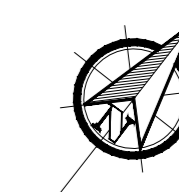


NOTE GENERALI


- LE QUOTE SONO ESPRESSE IN METRI.
- LE QUOTE ALTIMETRICHE SONO ESPRESSE IN METRI slm

PARTICOLARI SEGNALETICA ORIZZONTALE 1:50


Isole di traffico
Rif. norm. Codice della strada -
Regolamento art. 150 Fig II.446

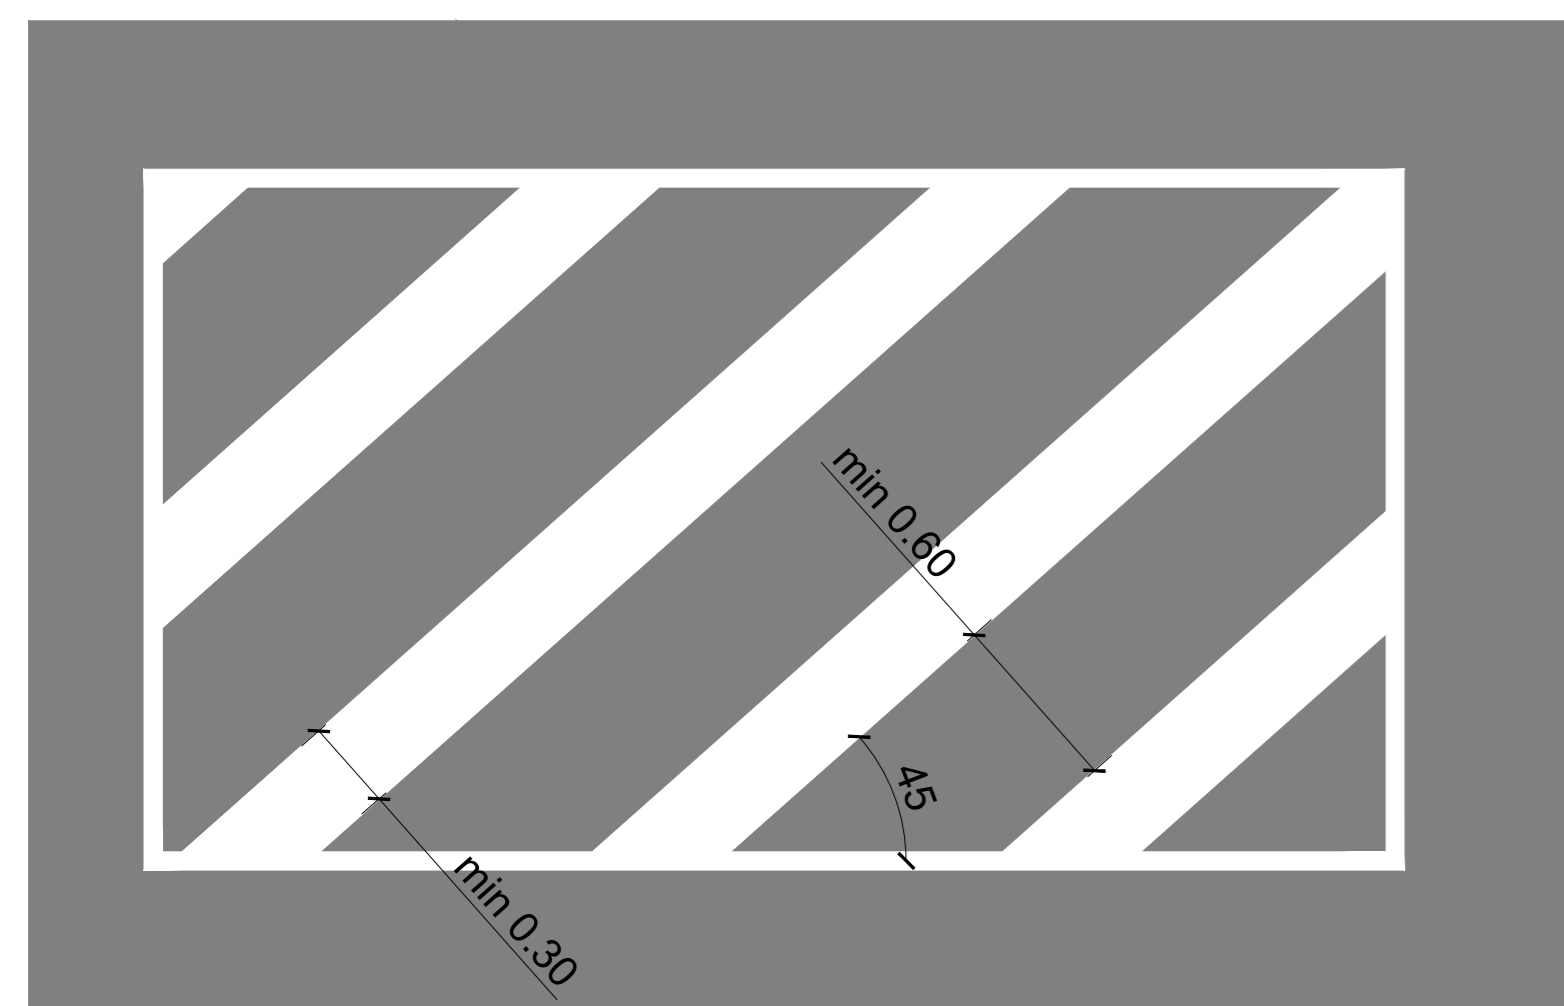

Strisce di delimitazione degli stalli di sosta
Rif. norm. Codice della strada -
Regolamento art. 149 Fig II.444

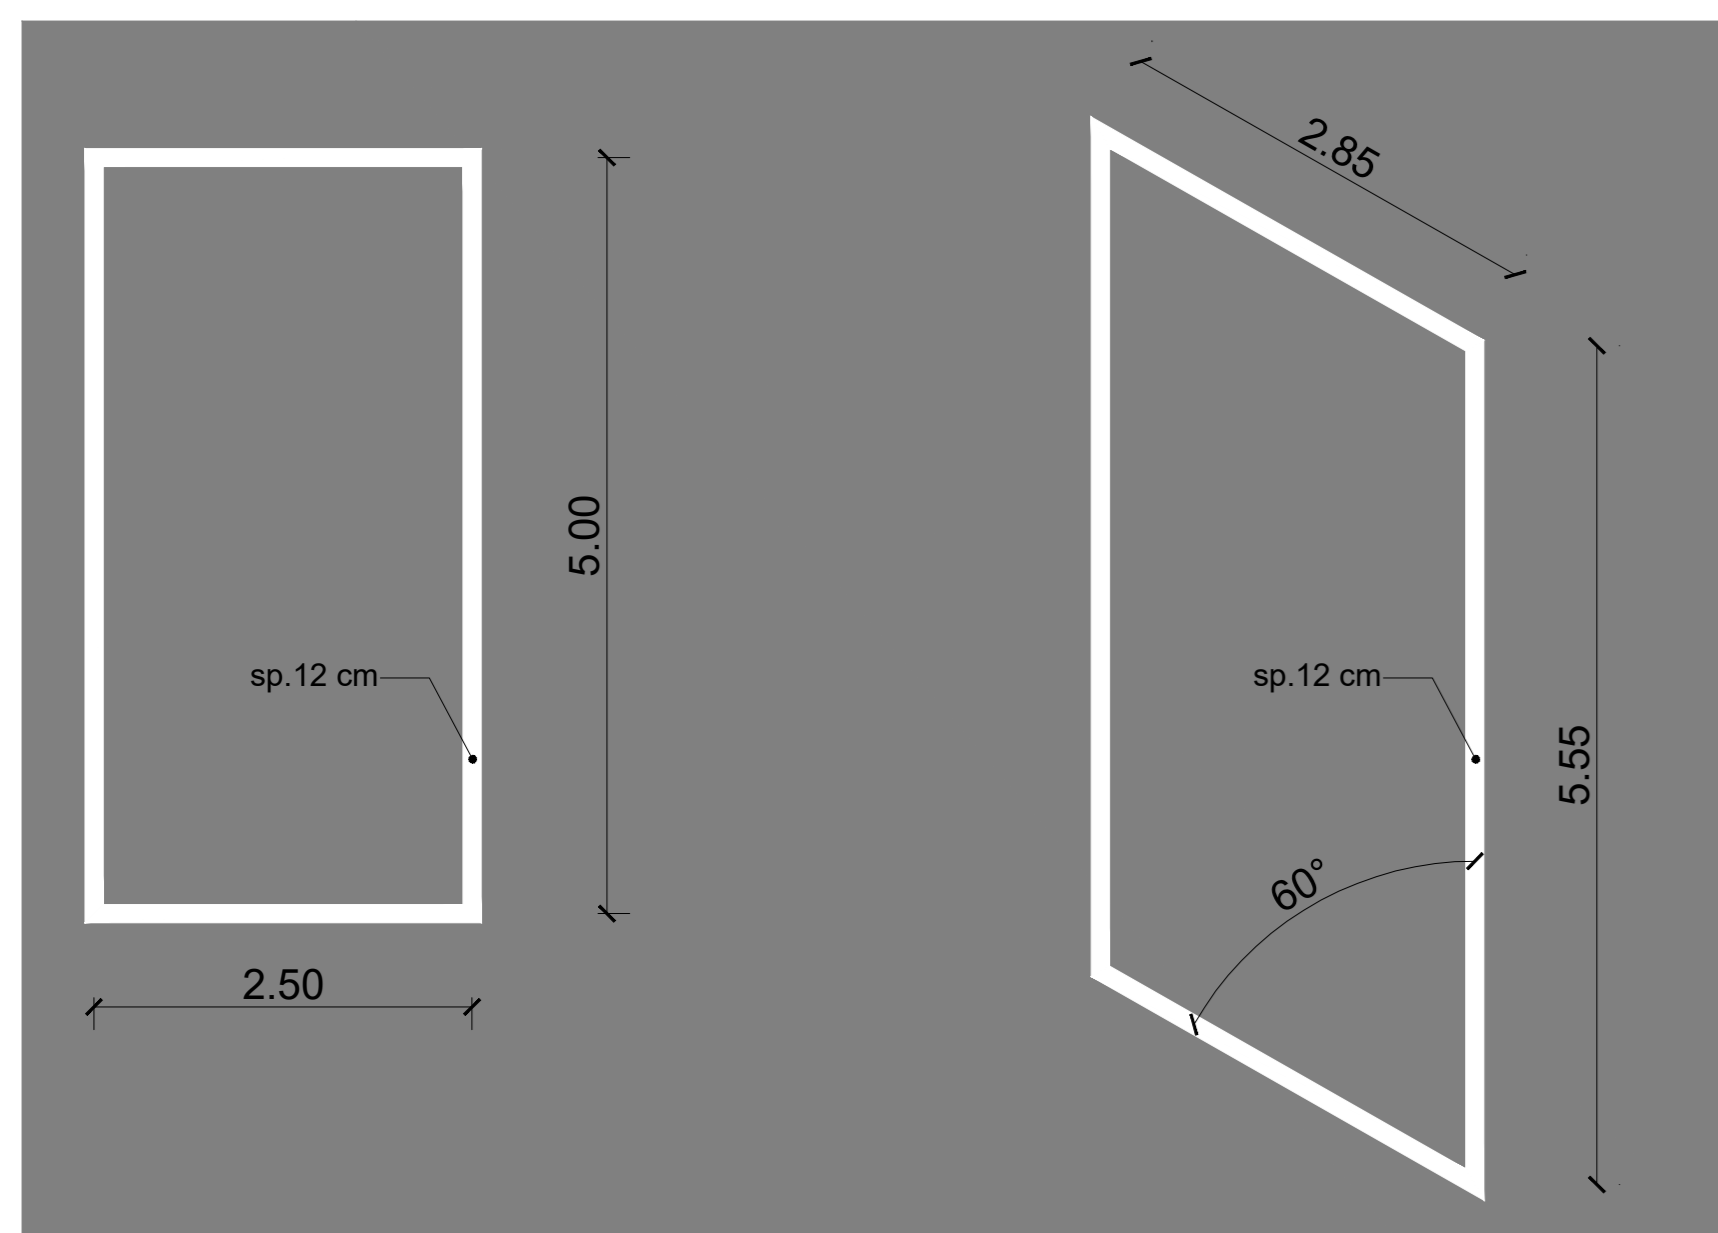

Stalli di sosta riservata
Rif. norm. Codice della strada -
Regolamento art. 149 Fig II.445/a

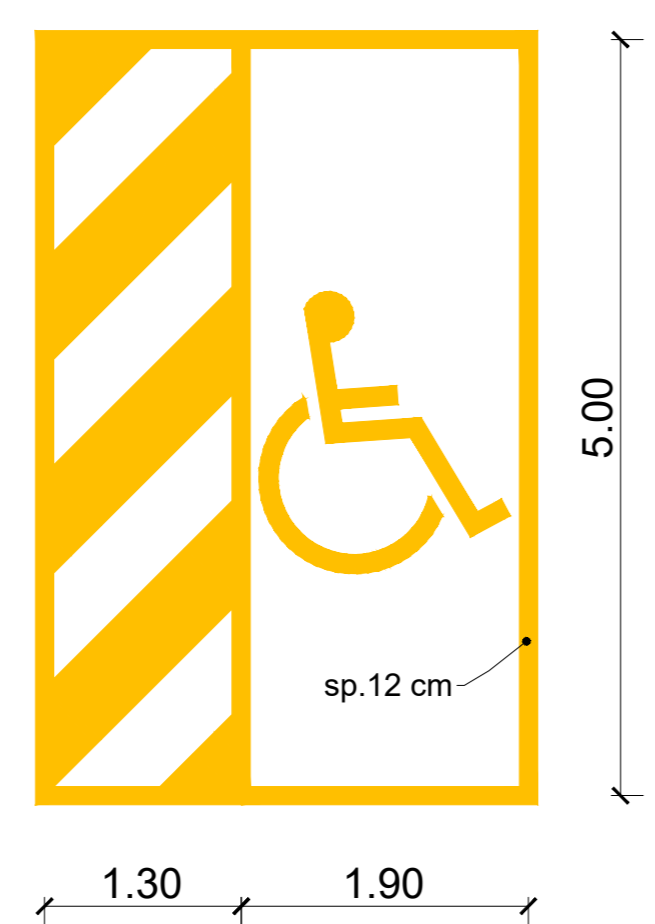

PARTICOLARI SEGNALETICA VERTICALE 1:50


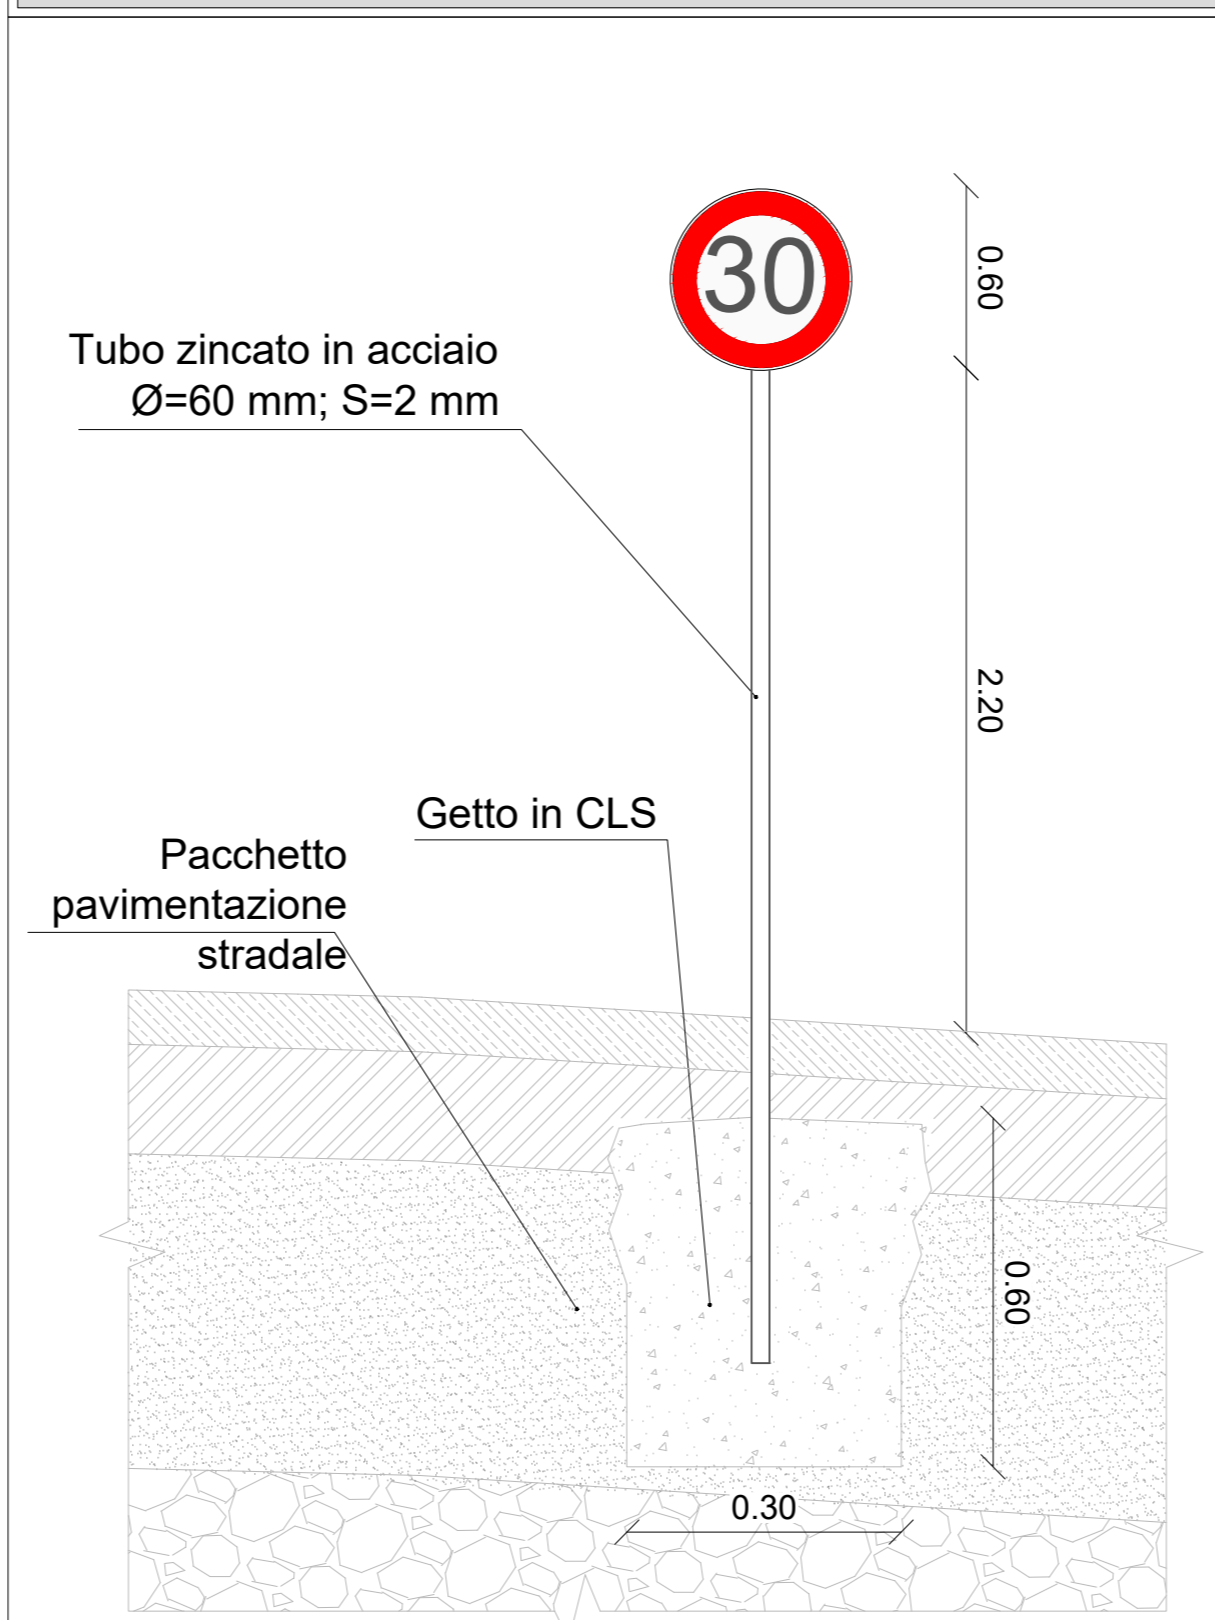


TABELLA SEGNALETICA VERTICALE
(D.P.R. 16/12/92 N.495)

FIGURA E RIFERIMENTO NORMATIVO	DESCRIZIONE	QUANTITA' TOTALE
Figura II 50 art. 116	LIMITE MASSIMO DI VELOCITA'	2
Figura II 79 Art. 120	SOSTA CONSENTITA A PARTICOLARI CATEGORIE: a veicoli a servizio di persone invalide	2
Figura II 76 Art. 120	SEGNALE DI PARCHEGGIO	4
	SOSTEGNI DEI SEGNALE IN FERRO TUBOLARE ZINCATO DEL DIAMETRO DI 60 MILLIMETRI	3

K-MAP

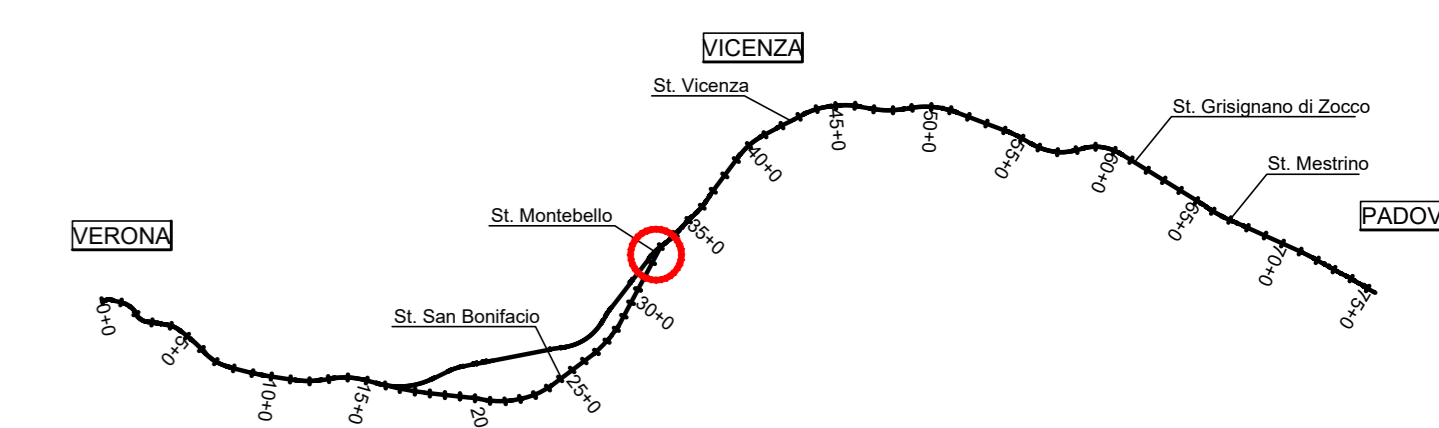

COMMITTENTE: RFI - RIZIO FERROVIARIA ITALIANA GRUPPO FERROVIE DELLO STATO

ALTA SORVEGLIANZA: ITALFERR GRUPPO FERROVIE DELLO STATO

GENERAL CONTRACTOR: Consorzio IricoAV Due

INFRASTRUTTURE FERROVIARIE STRATEGICHE DEFINITE DALLA LEGGE OBIETTIVO N. 443/01
LINEA A.V. /A.C. TORINO-VENEZIA Tratta VERONA-PADOVA
Lotto funzionale Verona-Bivio Vicenza

PROGETTO ESECUTIVO
FABBRICATI VIAGGIATORI
FV02-FERMATA DI MONTEBELLO AL Km 33+305.35
URBANIZZAZIONI

Planimetria segnaletica orizzontale e verticale - P3

GENERAL CONTRACTOR: Consorzio IricoAV Due
INTEGRATORE: Irico Due
LAVORI: Irico Due
DATA: Irico Due

PROGETTAZIONE: Consorzio IricoAV Due
DATA: Consorzio IricoAV Due

Rev. Descrizione: Consorzio IricoAV Due
Data: Consorzio IricoAV Due

CC: 437707001 CUP: 4419100000009 File: Consorzio IricoAV Due
Progetto cofinanziato dalla Unione Europea