



PLANIMETRIA MACROFASE 7 GA01
scala 1:1000

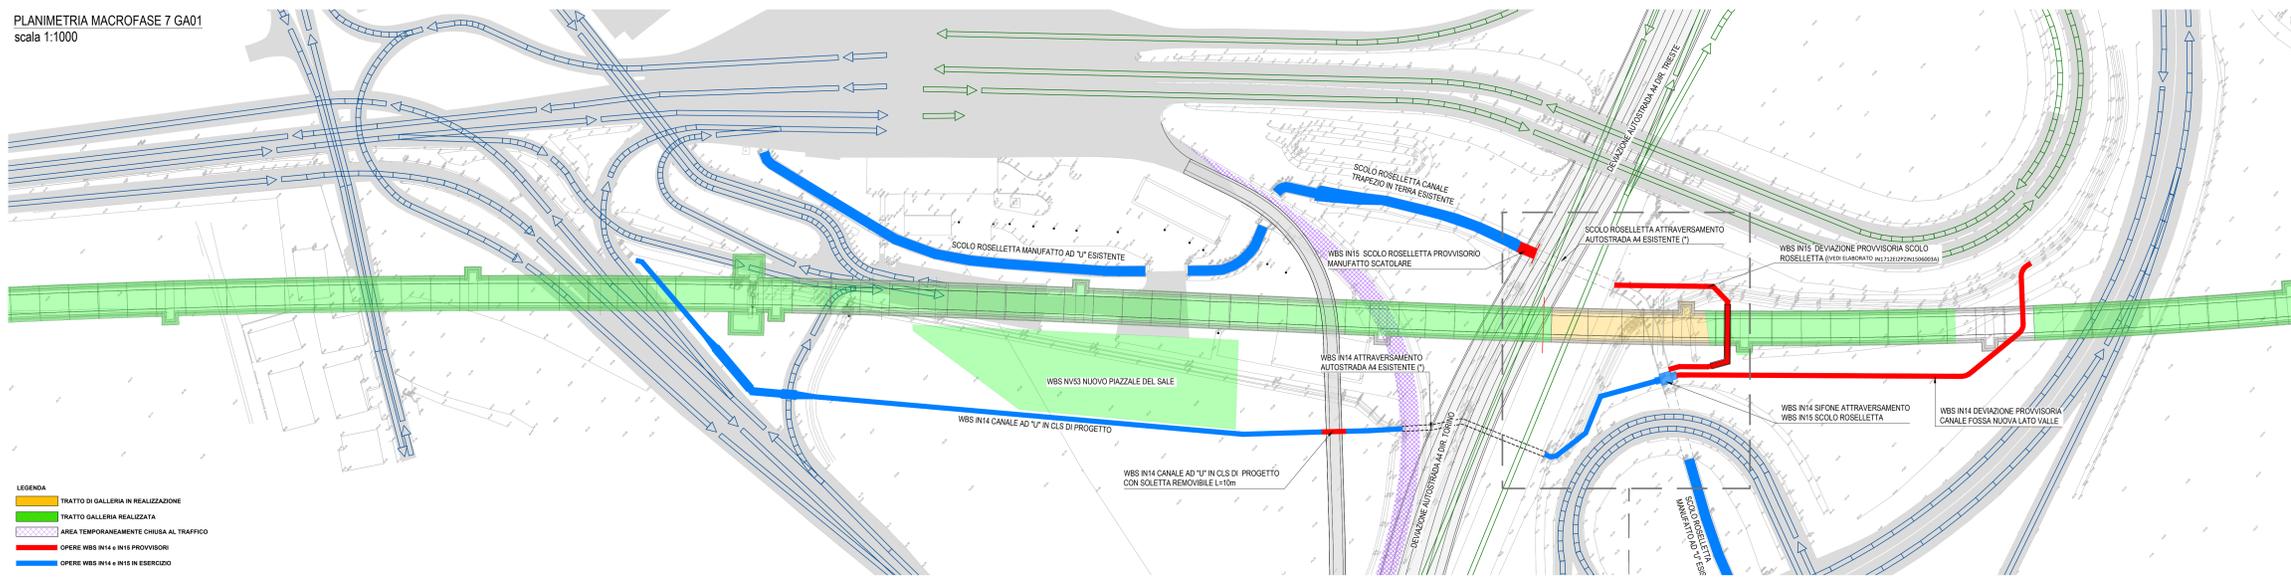


LEGENDA
 TRATTO DI GALLERIA IN REALIZZAZIONE
 TRATTO DI GALLERIA REALIZZATA
 AREA TEMPORANEAMENTE CHIUSA AL TRAFFICO
 OPERE WBS IN14 E IN15 PROVVISORIE
 OPERE WBS IN14 E IN15 IN ESERCIZIO


PLANIMETRIA MACROFASE 8 GA01
scala 1:1000

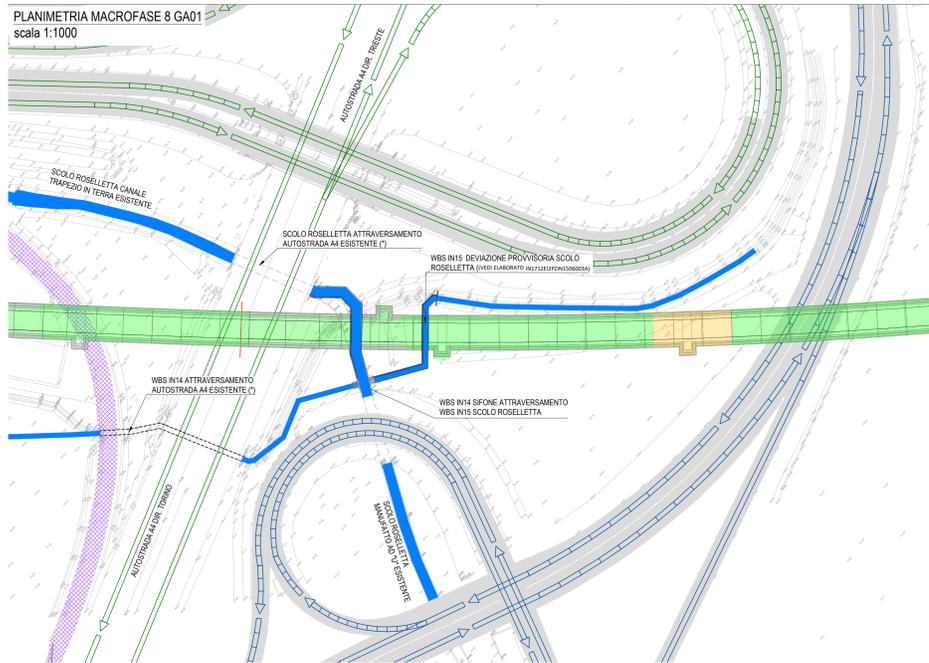


INQUADRAMENTO DEVIAZIONE PROVVISORIA IN15 SCOLO ROSELLETTA
scala 1:200

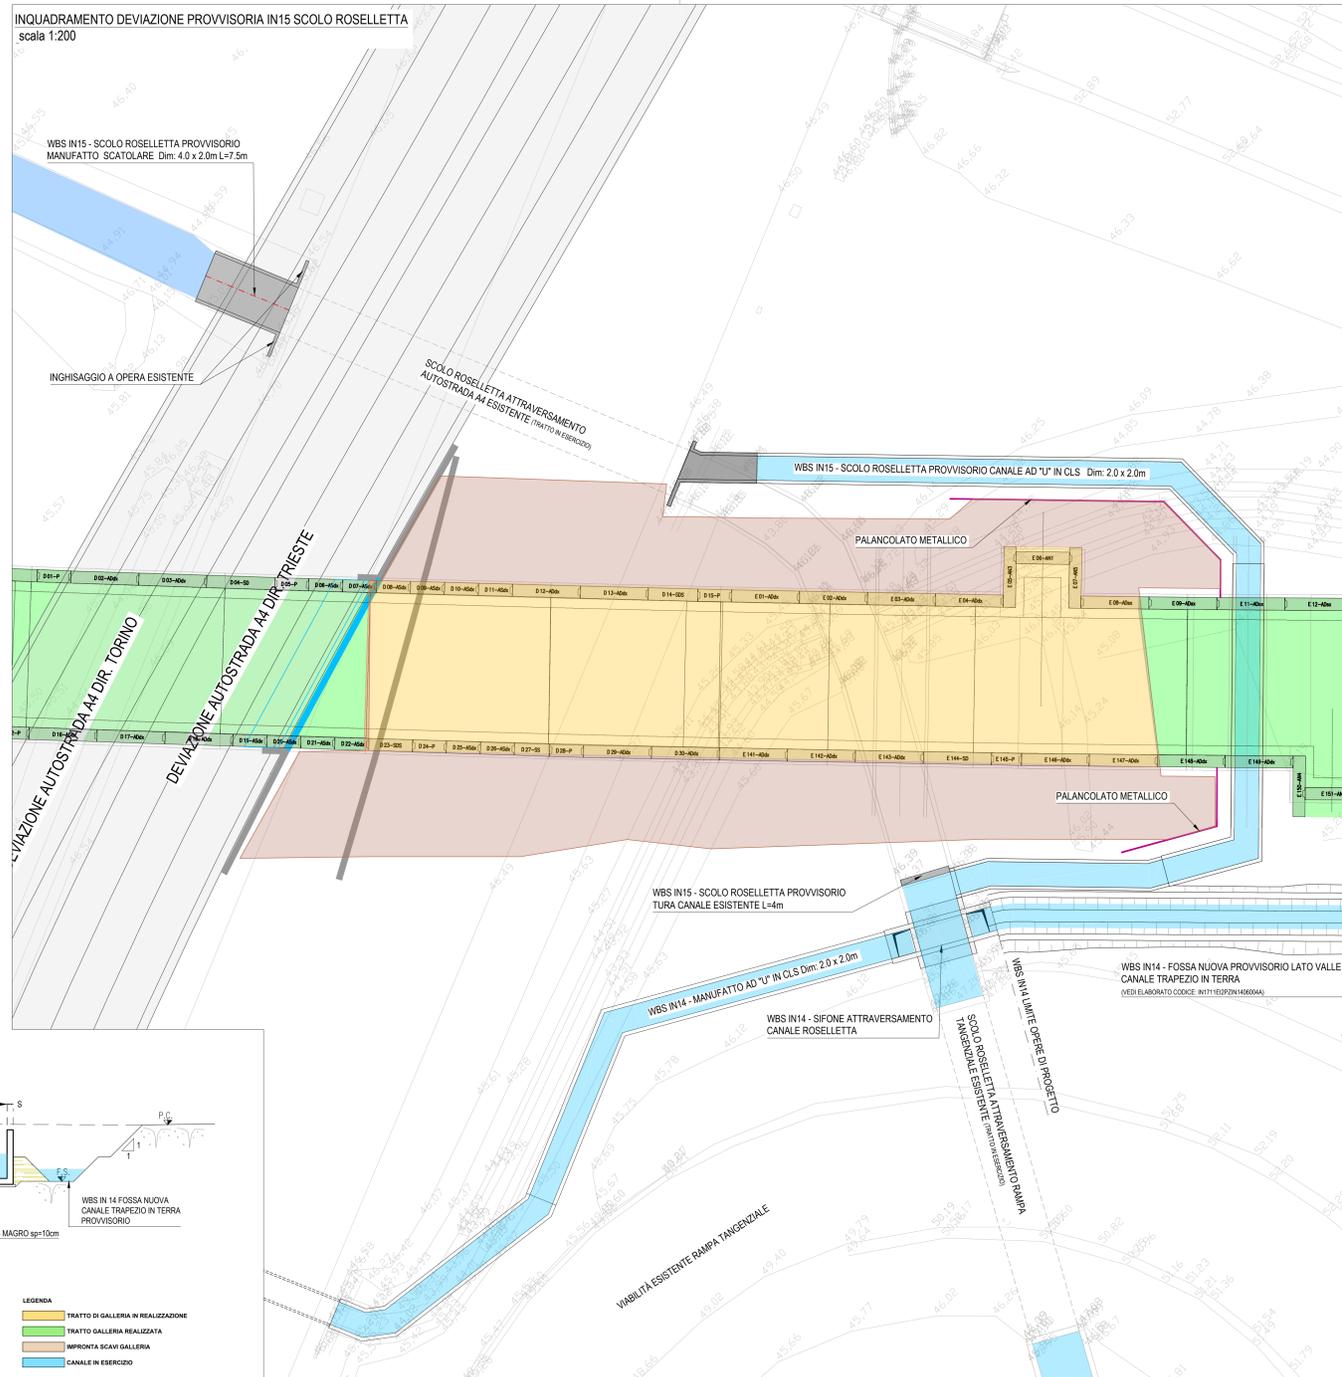


SEZIONE MANUFATTO SCATOLARE PROVVISORIO
scala 1:100

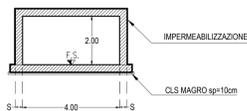

DETTAGLIO INGHISAGGIO A OPERA ESISTENTE
scala 1:100

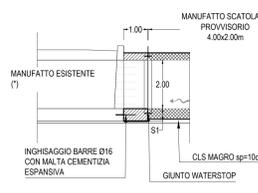

SEZIONE TRASVERSALE MACROFASE 7 GA01
scala 1:100

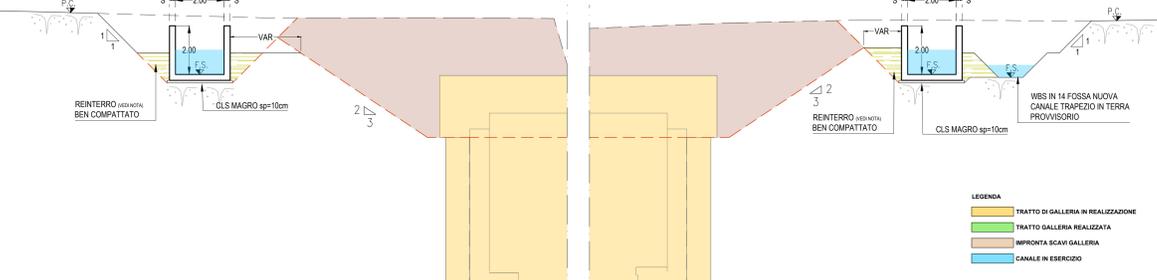

LEGENDA
 TRATTO DI GALLERIA IN REALIZZAZIONE
 TRATTO DI GALLERIA REALIZZATA
 IMPRONTA SCAVI GALLERIA
 CANALE IN ESERCIZIO

DISEGNI DI RIFERIMENTO

DESCRIZIONE	CODICE
ELENCO ELABORATI	N1712E20EN1500001
RELAZIONE TECNICA GENERALE E IDRAULICA	N1712E20RN1500001
RELAZIONE DI CONFRONTO PD/FE	N1712E20RN1500002
PLANIMETRIA DELLO STATO DI FATTO E DI PROGETTO E SEZIONI TIPO	N1712E20RN1500001
PROFILI, SEZIONI DI PROGETTO	N1712E20RN1500002
PLANIMETRIA E PROFILI DEVIAZIONI PROVVISORIE TAV. 1	N1712E20RN1500003
PLANIMETRIA E PROFILI DEVIAZIONI PROVVISORIE TAV. 2	N1712E20RN1500004
CARPENTERIE, ARMATURE E DETTAGLI	N1712E20RN1500001

NOTE GENERALI

- TUTTE LE PROGRESSIVE SONO RIFERITE AL BINARIO PARI, SALVO DIVERGIMENTI SPECIFICATI
- (*) OPERE ESISTENTI NON RILEVATE
- Prima definizione delle attività, predisporre un rilievo dei manufatti idraulici esistenti ed integrare nel progetto se necessario le quote di scartamento (s.a.), le carpenterie, le armature e le opere di conseguenza.
- (*) DEVIAZIONE AUTOSTRADA A4: la compatibilità delle opere idrauliche dovrà essere verificata in relazione al progetto di deviazione viabilistica.

CARATTERISTICHE DEI MATERIALI

COMMITTENTE: **RFI** - RETE FERROVIARIA ITALIANA - GRUPPO FERROVIE DELLO STATO

ALTA Sorveglianza: **ITALFERR** - GRUPPO FERROVIE DELLO STATO

GENERAL CONTRACTOR: **Consorzio Iricov Due**

INFRASTRUTTURE FERROVIARIE STRATEGICHE DEFINITE DALLA LEGGE OBIETTIVO N. 443/01
LINEA A.V. /A.C. TORINO-VENEZIA Tratta VERONA-PADOVA
Lotto funzionale Verona-Bivio Vicenza
PROGETTO ESECUTIVO

INTERFERENZE IDRAULICHE ED OPERE IDRAULICHE
 DEVIAZIONE DELLA FOSSA ROSELLETTA ALLA PK 6+256.03
 INTERFERENZE E SISTEMAZIONI IDRAULICHE
 PLANIMETRIA E PROFILI DEVIAZIONI PROVVISORIE TAV.2

GENERAL CONTRACTOR	Consorzio Iricov Due	DIRETTORE LAVORI	SCALE:					
CONTRATTORE	Iricov Due	Ing. Paolo CARPONA	1:1000					
COMMESSA	LOTTO	FASE	ENTE	TIPO DOC.	OPERA/DISCIPLINA	PROGR.	REV.	FOLGIO
11N17	2	2	12	P2	1N1506	004	A	11

Progettazione: **Consorzio Iricov Due** - Firma: Ing. Luca MANOGLI - Data: Ottobre 2011

Rev.	Descrizione	Redatto	Data	Verificato	Data	Approvato	Data	IL PROGETTO
A	INIZIO		30/10/11		30/10/11		30/10/11	
B								
C								

Cod. 8377978D1 - Progetto elaborato dalla Unione Europea - CUP: A11E11000000099 - File: 11N1506_004_010.dwg - Cod. origine: 004