SEZIONE G–G
SCALA 1:50

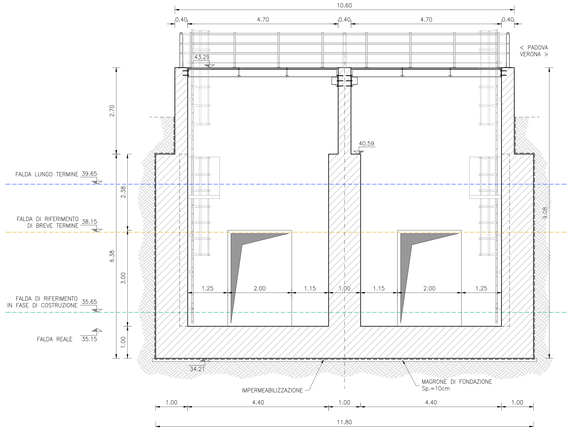

SEZIONE H–H
SCALA 1:50

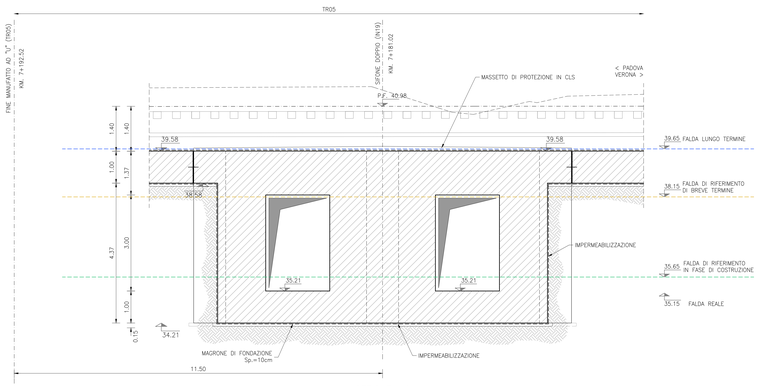

SEZIONE I–I
SCALA 1:50

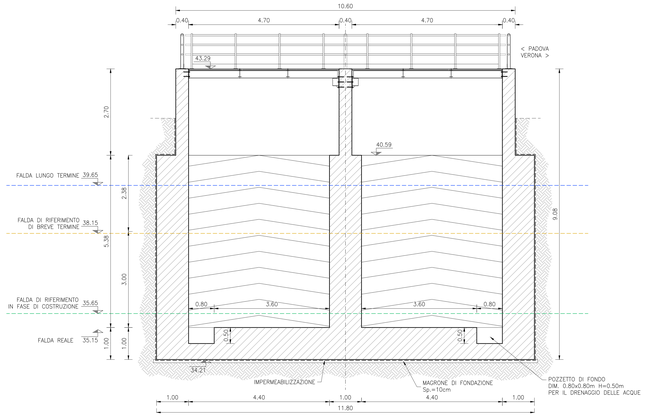

SIFONE SCATOLARE 2.00x3.00m A DOPPIA CANNA (IN19) – PROGR. 7+181.02
SEZIONE IN PIANTA A Q.TA 40.59m
SCALA 1:100

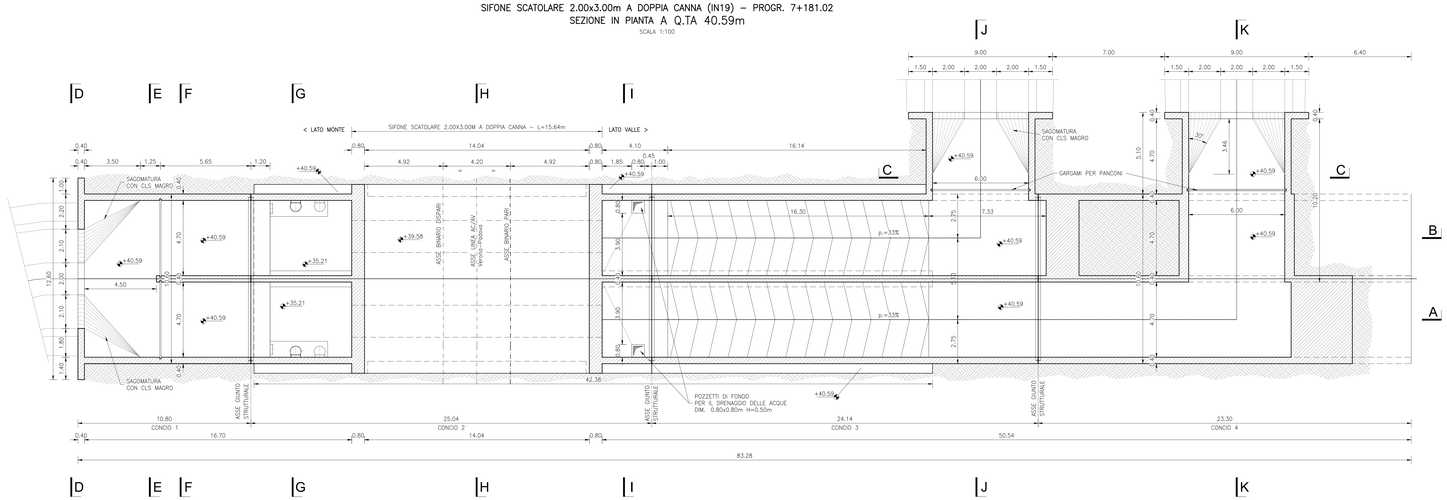

SIFONE SCATOLARE 2.00x3.00m A DOPPIA CANNA (IN19) – PROGR. 7+181.02
SEZIONE IN PIANTA A Q.TA 35.21m
SCALA 1:100

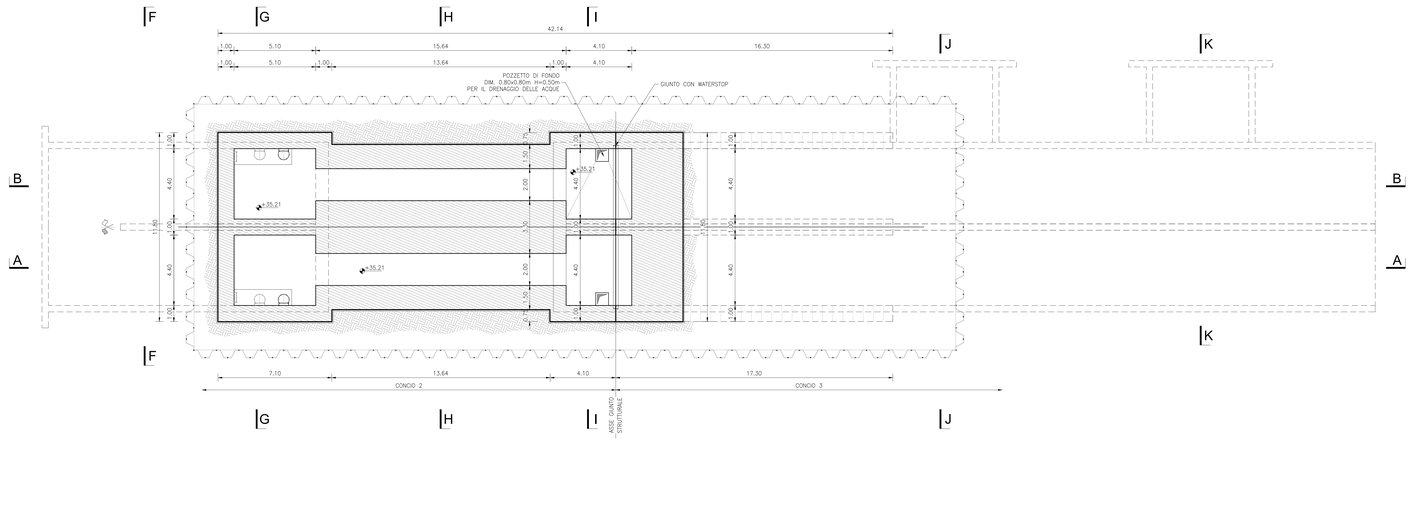

DISEGNI DI RIFERIMENTO

ELENCO ELABORATI	IN1712E22EN1900001
RELAZIONE TECNICA GENERALE E IDRAULICA	IN1712E22RON1900001
RELAZIONE DI CONFRONTO P.D./P.E.	IN1712E22RON1900002
PROFILO E SEZIONI IDRAULICHE – STATO DI PROGETTO	IN1712E22FZN1900001
PLANIMETRIA DI PROGETTO, STATO DI FATTO E OPERE PROVVISIONALI	IN1712E22FZN1900002
CARPENTERIA TAV. 1	IN1712E22FZN1900001
CARPENTERIA TAV. 2	IN1712E22FZN1900002
CARPENTERIA TAV. 3	IN1712E22FZN1900003
PIANTA SCAVI PRIMA FASE E OPERE PROVVISIONALI	IN1712E22PNN1901001
PIANTA SCAVI SECONDA FASE	IN1712E22PNN1901002
PARTICOLARI COSTRUTTIVI TAV. 1	IN1712E22BZN1900001
PARTICOLARI COSTRUTTIVI TAV. 2	IN1712E22BZN1900002
PARTICOLARI COSTRUTTIVI TAV. 3	IN1712E22BZN1900003
ARMATURA CONCIO 1	IN1712E22BZN1900003
ARMATURA CONCIO 1 TAV. 1	IN1712E22BZN1900003
ARMATURA CONCIO 2 TAV. 2	IN1712E22BZN1900003
ARMATURA CONCIO 2 TAV. 3	IN1712E22BZN1900004
ARMATURA CONCIO 2 TAV. 4	IN1712E22BZN1900005
ARMATURA CONCIO 3 TAV. 1	IN1712E22BZN1900006
ARMATURA CONCIO 3 TAV. 2	IN1712E22BZN1900007
ARMATURA CONCIO 4 TAV. 1	IN1712E22BZN1900008
ARMATURA CONCIO 4 TAV. 2	IN1712E22BZN1900009
RELAZIONE DI CALCOLO SIFONE	IN1712E22CLN1900001
RELAZIONE DI CALCOLO OPERE PROVVISIONALI	IN1712E22CLN1901002

NOTE GENERALI

- TUTTE LE MISURE SONO ESPRESSE IN METRI, SALVO OVE DIVERSAMENTE INDICATO
- TUTTE LE QUOTE ALTIMETRICHE SONO ESPRESSE IN METRI s.l.m.
- TUTTI GLI ANGOLI SONO ESPRESSI IN GRADI DECIMALI
- TUTTE LE PROGRESSIVE SONO ESPRESSE IN CHILOMETRI
- LE QUOTE ESPRESSE SONO DI PROGETTO ED IN SEDE DI ESECUZIONE DEI LAVORI DOVRANNO ESSERE VERIFICATE IN CONTRADDITTORIO CON LA D.L.
- PRIMA DELL'INIZIO DELLE LAVORAZIONI DOVRANNO ESSERE VERIFICATE, IN CONTRADDITTORIO CON D.L., L'ESATTA POSIZIONE DEI SOTTOSERVIZI E LE EVENTUALI INTERFERENZE.
- GLI ELABORATI DI CARPENTERIA E ARMATURA DOVRANNO ESSERE VERIFICATI ED EVENTUALMENTE AGGIORNATI SULLA BASE DELL'EFFETTIVA GEOMETRIA DEI PANCONI E DELLE ALTRE FORNITURE IDRAULICHE INSTALLATE.

CARATTERISTICHE DEI MATERIALI

DESCRIZIONE	CODICE
Tabella Materiali	IN1710E24TIN0000001A

COMMITTENTE: RFI RETE FERROVIARIA ITALIANA GRUPPO FERROVIE DELLO STATO

ALTA SORVEGLIANZA: ITALFERR GRUPPO FERROVIE DELLO STATO

GENERAL CONTRACTOR: Consorzio Iricav Due

INFRASTRUTTURE FERROVIARIE STRATEGICHE DEFINITE DALLA LEGGE OBIETTIVO N. 443/01

LINEA A.V. /A.C. TORINO-VENEZIA Tratta VERONA-PADOVA
Lotto funzionale Verona-Bivio Vicenza

PROGETTO ESECUTIVO

INTERFERENZE IDRAULICHE ED OPERE IDRAULICHE
SIFONE COSTITUITO DA UN DOPPIO SCATOLARE 2X3 ALLA PK 7+181,02
GENERALE
Carpenteria TAV. 2

GENERAL CONTRACTOR	DIRETTORE LAVORI	SCALA:
IL RAPPRESENTANTE Consorzio Iricav Due Ing. Piero Lunardi	Consorzio Iricav Due Ing. Piero Lunardi	Vare

COMMESSA	LOTTO	FASE	ENTE	TIPO DOC.	OPERA/DISCIPLINA	PROGR.	REV.	FOGLIO
IN17	12	E	12	P2	IN1900	002	A	

VISTO CONSORZIO IRICAV DUE — Firma: Consorzio Iricav Due — Data: Maggio 2021

Progettazione:

Rev.	Descrizione	Redatto	Data	Verificato	Data	Approvato	Data	S.INTEGRATIVO
A	EMISSIONE	S.TOSCA I.BEI	30/04/21	A.PERI	30/04/21	G.CANCIANI Consorzio Iricav Due	30/04/21	
B								
C								

COD. RIOTTENTORE: — CUP: J41E91000000009 — File: — Cod. origine: CODICE

Progetto cofinanziato dalla Unione Europea

Scala di plot:

TUTTI I DIRITTI DEL PRESENTE DOCUMENTO SONO RISERVATI. LA PRODUZIONE ANCHE PARZIALE È VIETATA