SEZIONE LONGITUDINALE 2–2 IN ASSE MANUFATTO

SCALA 1:100

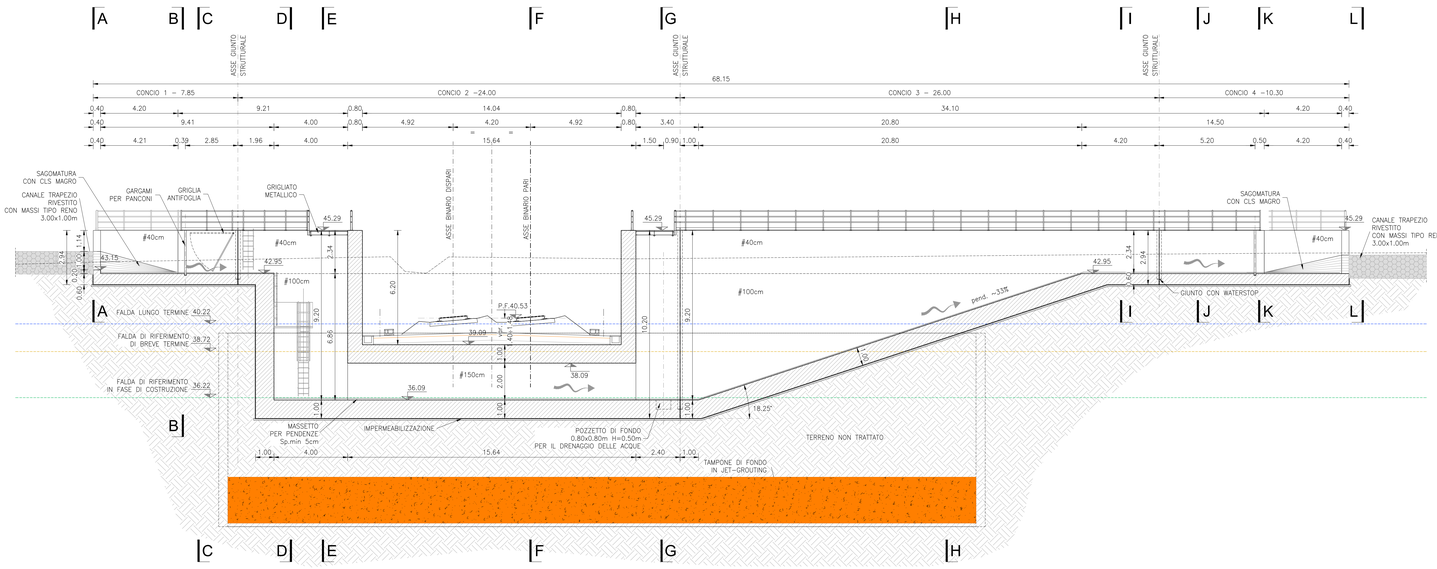

SEZIONE A–A

SCALA 1:50

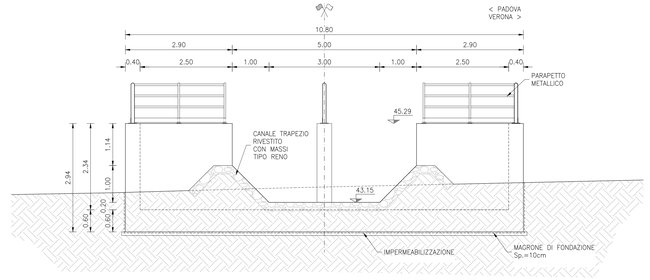

SEZIONE B–B

SCALA 1:50

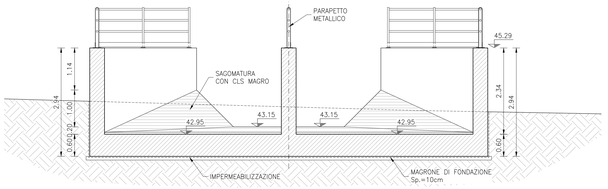

SEZIONE C–C

SCALA 1:50

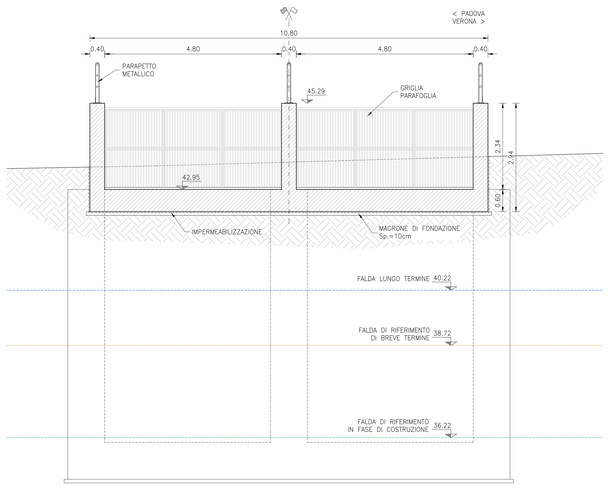

SEZIONE D–D

SCALA 1:50

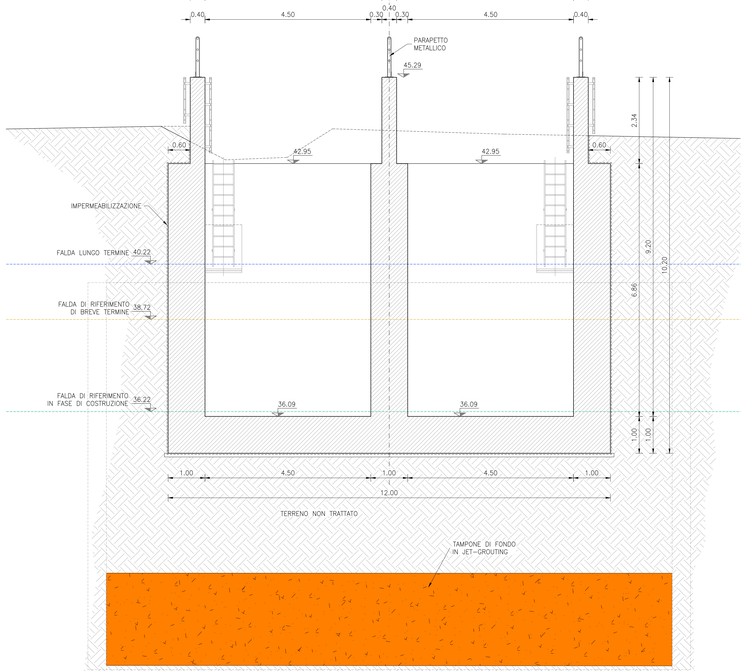

SEZIONE I–I

SCALA 1:50

PIANTA CHIAVE

SCALA 1:500

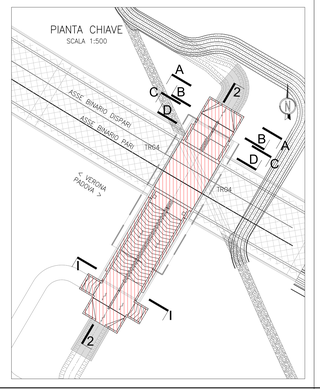

DISEGNI DI RIFERIMENTO

ELENCO ELABORATI	IN1712E2EEIN1A00001
RELAZIONE TECNICA GENERALE E IDRAULICA	IN1712E2ROIN1A00001
RELAZIONE DI CONFRONTO PD/PE	IN1712E2ROIN1A00002
PLANIMETRIA STATO DI FATTO E PROGETTO	IN1712E2P8IN1A06001
PROFILO, SEZIONI DI PROGETTO E SEZIONI TIPO	IN1712E2PZIN1A06001
CARPENTERIA – TAV. 1	IN1712E2P2IN1A00001
CARPENTERIA – TAV. 2	IN1712E2P2IN1A00002
CARPENTERIA – TAV. 3	IN1712E2P2IN1A00003
CARPENTERIA – TAV. 4	IN1712E2P2IN1A00004
CARPENTERIA – TAV. 5	IN1712E2P2IN1A00005
PIANTA SCAVI PRIMA FASE E OPERE PROVVISIONALI	IN1712E2PAIN1A01001
PIANTA SCAVI SECONDA FASE	IN1712E2PAIN1A01002
ARMATURA CONCIO 1	IN1712E2B2IN1A00001
ARMATURA CONCIO 2 TAV. 1	IN1712E2B2IN1A00002
ARMATURA CONCIO 2 TAV. 2	IN1712E2B2IN1A00003
ARMATURA CONCIO 2 TAV. 3	IN1712E2B2IN1A00004
ARMATURA CONCIO 2 TAV. 4	IN1712E2B2IN1A00005
ARMATURA CONCIO 3 TAV. 1	IN1712E2B2IN1A00006
ARMATURA CONCIO 3 TAV. 2	IN1712E2B2IN1A00007
ARMATURA CONCIO 3 TAV. 3	IN1712E2B2IN1A00008
ARMATURA CONCIO 4	IN1712E2B2IN1A00009
OPERE PROVVISIONALI: PLANIMETRIA E SEZIONI	IN1712E2PZIN1A01001
PARTICOLARI COSTRUTTIVI – TAV. 1	IN1712E2B2IN1A09001
PARTICOLARI COSTRUTTIVI – TAV. 2	IN1712E2B2IN1A09002
RELAZIONE DI CALCOLO SCATOLARI AV/AC	IN1712E2CLIN1A00001
RELAZIONE DI CALCOLO OPERE PROVVISIONALI	IN1712E2CLIN1A00002

NOTE GENERALI

- TUTTE LE MISURE SONO ESPRESSE IN METRI, SALVO OVE DIVERSAMENTE INDICATO.
- TUTTE LE QUOTE ALTIMETRICHE SONO ESPRESSE IN METRI s.l.m.
- TUTTI GLI ANGOLI SONO ESPRESSI IN GRADI SEXAGESIMALI.
- TUTTE LE PROGRESSIVE SONO ESPRESSE IN CHILOMETRI E SONO RIFERITE AL BINARIO PARI, SALVO OVE DIVERSAMENTE SPECIFICATO.
- LE QUOTE ESPRESSE SONO DI PROGETTO ED IN SEDE DI ESECUZIONE DEI LAVORI DOVRANNO ESSERE VERIFICATE IN CONTRADDITTORIO CON LA D.L.
- PRIMA DELL'INIZIO DELLE LAVORAZIONI DOVRANNO ESSERE VERIFICATE, IN CONTRADDITTORIO CON D.L., L'ESATTA POSIZIONE DEI SOTTOSERVIZI E LE EVENTUALI INTERFERENZE.
- GLI ELABORATI DI CARPENTERIA E ARMATURA DOVRANNO ESSERE VERIFICATI ED EVENTUALMENTE AGGIORNATI SULLA BASE DELL'EFFETTIVA GEOMETRIA DEI PANCONI E DELLE ALTRE FORNITURE IDRAULICHE INSTALLATE.

CARATTERISTICHE DEI MATERIALI

DESCRIZIONE	CODICE
Tabella Materiali	IN1710EI24TIN0000001

COMMITTENTE: RFI RETE FERROVIARIA ITALIANA – GRUPPO FERROVIE DELLO STATO

ALTA SORVEGLIANZA: ITALFERR – GRUPPO FERROVIE DELLO STATO

GENERAL CONTRACTOR: Consorzio IricoAV Due

INFRASTRUTTURE FERROVIARIE STRATEGICHE DEFINITE DALLA LEGGE OBIETTIVO N. 443/01

LINEA A.V. /A.C. TORINO-VENEZIA Tratta VERONA-PADOVA
Lotto funzionale Verona-Bivio Vicenza

PROGETTO ESECUTIVO

INTERFERENZE IDRAULICHE ED OPERE IDRAULICHE

SIFONE COSTITUITO DA UNA CANNA SCATOLARE 3X2 E UNA CANNA CIRCOLARE Ø1500 ALLA PK 7+034,65

GENERALE

Carpenteria Tav. 3

GENERAL CONTRACTOR	DIRETTORE LAVORI	SCALA:
Consorzio Iricav Due Ing. Paolo CANDIOTTI Data: Agosto 2021		1:100

COMMESSA	LOTTO	FASE	ENTE	TIPO DOC.	OPERA/DISCIPLINA	PROGR.	REV.	FOGLIO
IN17	12	E	I2	PZ	IN1A00	0003	A	

VISTO CONSORZIO IRICAV DUE — Firma: Ing. Luca MARGIOTTI — Data: Agosto 2021

Progettazione :

Rev.	Descrizione	Redatto	Data	Verificato	Data	Approvato	Data	AUTORIZZATO
A	EMISSIONE	S.TOSCA	13/08/21	G.NOBILI	13/08/21	P.CANDIOTTI	13/08/21	
B								
C								

CIG: 8377917CD1 — CUP: J41E91000000009 — File: IN1712E2PZIN1A0003A.dwf — Cod. origine: CODICE

Progetto cofinanziato dalla Unione Europea

Scala di plot:

TUTTI I DIRITTI DEL PRESENTE DOCUMENTO SONO RISERVATI. LA RIPRODUZIONE ANCHE PARZIALE È VIETATA