PROFILO IDRAULICO DI PROGETTO
scala 1:200

PROVINCIA		VERONA
COMUNE		SAN MARTINO BUON ALBERGO
LIVELLETTA	LUNGHEZZA	46.39 / 5.41 / 5.00 / 20.00 / 30.40 / 14.50 / 116.17
	QUOTA/LIVELLO	-0.26 / -0.26 / -0.26 / -0.51 / -0.96 / -0.96 / -3.61
	PENDENZA LIVELLETTA	-0.56% / -0.00% / -50.00% / -2.5% / 0.00% / 10.00% / -4.38%

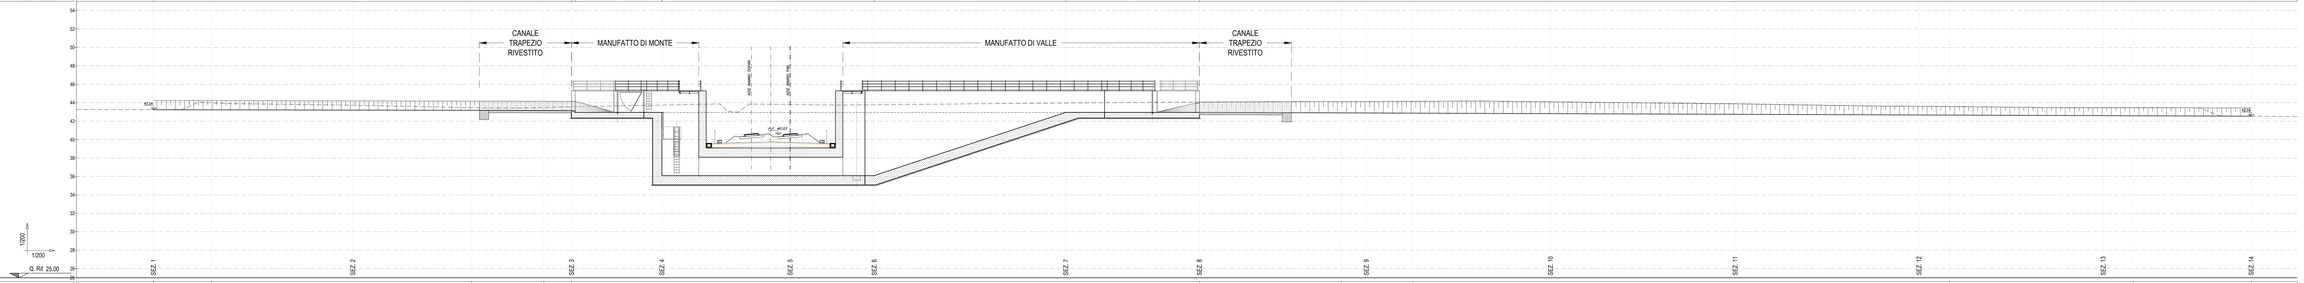

| | | |