SIFONE A DOPPIA CANNA (IN1B) – PROGR. 7+270.08
VISTA IN PIANTA – PIANTA ALTA
SCALA 1:100

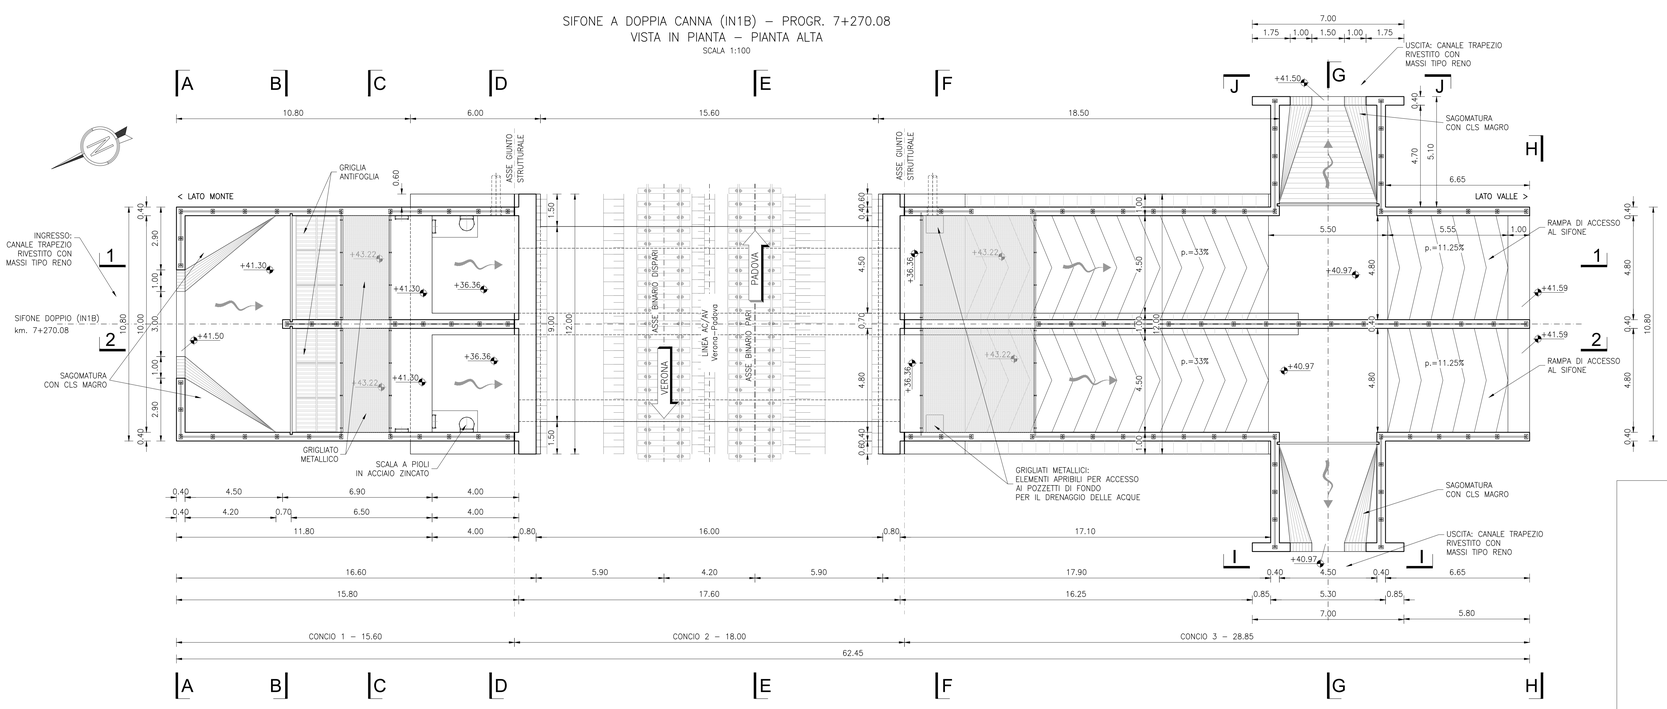

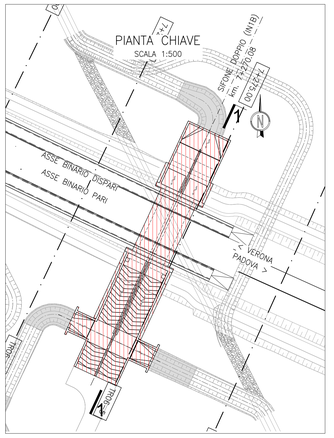

DETTAGLIO GRLIGIA PARAFOGLIE
SCALA 1:20 – quote in cm

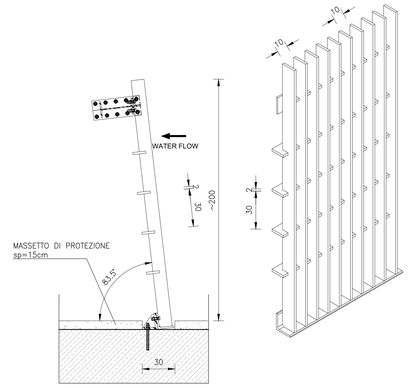

NOTA: Grigliato in acciaio zincato a caldo S235J0.
Passo maglia 300 x 100 mm circa. Spessore piatti verticali e orizzontali 100 x 5 mm
Puttrella di supporto IPE 300 da tassellare alle pareti con bulloni di ancoraggio M20 fissati con resine epossidiche.
I particolari indicati dovranno essere definiti preventivamente in sede di cantierizzazione con l'Ente Gestore.

SIFONE A DOPPIA CANNA (IN1B) – PROGR. 7+270.08
SEZIONE LONGITUDINALE 1–1
SCALA 1:100

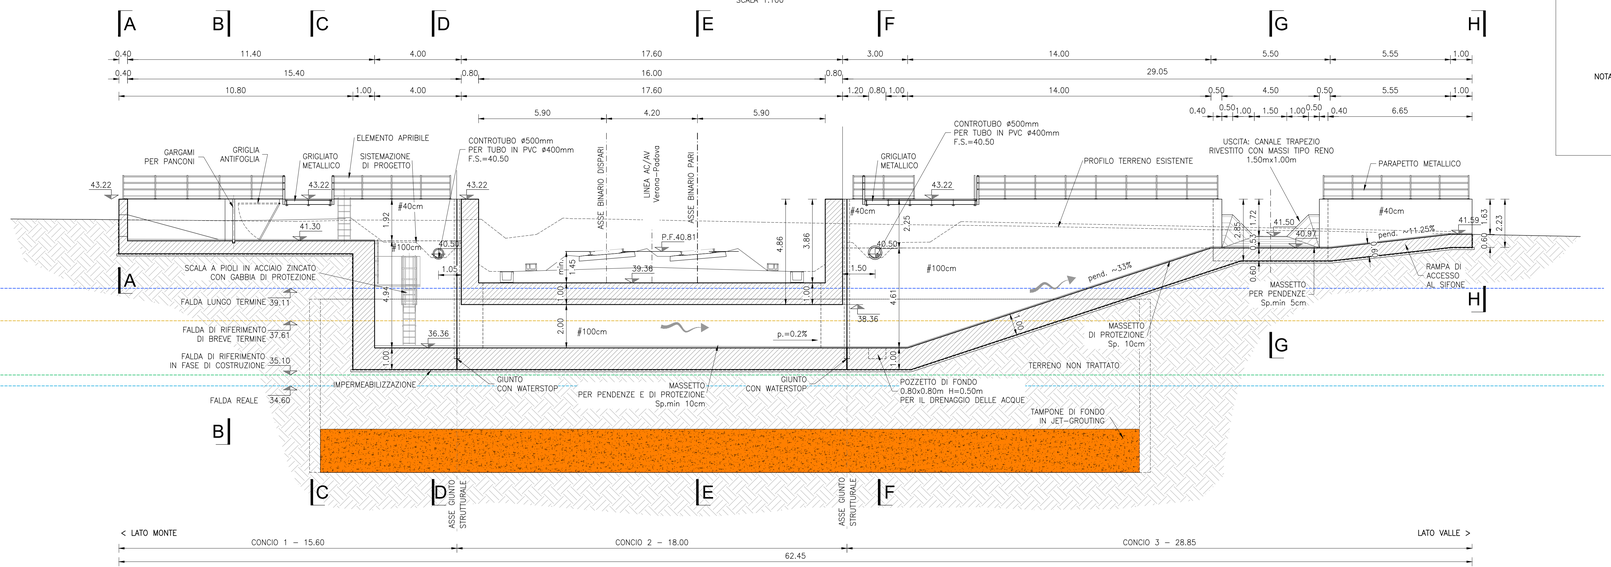

DISEGNI DI RIFERIMENTO

ELENCO ELABORATI	IN1712D2EEIN1B0001
RELAZIONE TECNICA GENERALE E IDRAULICA	IN1712D2RONN1B0001
RELAZIONE DI CONFRONTO PD/PE	IN1712D2RONN1B0002
PLANIMETRIA STATO DI FATTO E DI PROGETTO	IN1712D2PBIN1B0001
PROFILO, SEZIONI DI PROGETTO E SEZIONI TIPO	IN1712D2PZIN1B0001
CARPENTERIA – TAV. 1	IN1712D2PZIN1B0001
CARPENTERIA – TAV. 2	IN1712D2PZIN1B0002
CARPENTERIA – TAV. 3	IN1712D2PZIN1B0003
CARPENTERIA – TAV. 4	IN1712D2PZIN1B0004
PIANTA SCAVI PRIMA FASE E OPERE PROVVISIONALI	IN1712D2PIAN1B0101
PIANTA SCAVI SECONDA FASE	IN1712D2PIAN1B0102
ARMATURA CONCIO 1 – TAV. 1	N1712D2BZIN1B0001
ARMATURA CONCIO 1 – TAV. 2	IN1712D2BZIN1B0002
ARMATURA CONCIO 2 – TAV. 1	IN1712D2BZIN1B0003
ARMATURA CONCIO 2 – TAV. 2	IN1712D2BZIN1B0004
ARMATURA CONCIO 3 – TAV. 1	IN1712D2BZIN1B0005
ARMATURA CONCIO 3 – TAV. 2	IN1712D2BZIN1B0006
ARMATURA CONCIO 3 – TAV. 3	IN1712D2BZIN1B0007
PARTICOLARI COSTRUTTIVI – TAV. 1	IN1712D2BZIN1B0001
PARTICOLARI COSTRUTTIVI – TAV. 2	IN1712D2BZIN1B0902
RELAZIONE DI CALCOLO	IN1712D2CLIN1B0001
RELAZIONE DI CALCOLO OPERE PROVVISIONALI	IN1712D2CLIN1B0101

NOTE GENERALI

- TUTTE LE MISURE SONO ESPRESSE IN METRI, SALVO OVE DIVERSAMENTE INDICATO.
- TUTTE LE QUOTE ALTIMETRICHE SONO ESPRESSE IN METRI s.l.m.
- TUTTI GLI ANGOLI SONO ESPRESSI IN GRADI DECIMALI.
- TUTTE LE PROGRESSIVE SONO ESPRESSE IN CHILOMETRI E SONO RIFERITE AL BINARIO PARI, SALVO OVE DIVERSAMENTE SPECIFICATO.
- LE QUOTE ESPRESSE SONO DI PROGETTO ED IN SEDE DI ESECUZIONE DEI LAVORI DOVRANNO ESSERE VERIFICATE IN CONTRADDITTORIO CON LA D.L.
- PRIMA DELL'INIZIO DELLE LAVORAZIONI DOVRANNO ESSERE VERIFICATE, IN CONTRADDITTORIO CON D.L., L'ESATTA POSIZIONE DEI SOTTOSERVIZI E LE EVENTUALI INTERFERENZE.
- GLI ELABORATI DI CARPENTERIA E ARMATURA DOVRANNO ESSERE VERIFICATI ED EVENTUALMENTE AGGIORNATI SULLA BASE DELL'EFFETTIVA GEOMETRIA DEI PANCONI E DELLE ALTRE FORNITURE IDRAULICHE INSTALLATE.

CARATTERISTICHE DEI MATERIALI

DESCRIZIONE	CODICE
Tabella Materiali	IN1710EI24TIN0000001

COMMITTENTE: RFI RETE FERROVIARIA ITALIANA – GRUPPO FERROVIE DELLO STATO

ALTA SORVEGLIANZA: ITALFERR – GRUPPO FERROVIE DELLO STATO

GENERAL CONTRACTOR: IRICAV2

INFRASTRUTTURE FERROVIARIE STRATEGICHE DEFINITE DALLA LEGGE OBIETTIVO N. 443/01

LINEA A.V. /A.C. TORINO-VENEZIA Tratta VERONA-PADOVA
Lotto funzionale Verona-Bivio Vicenza

PROGETTO ESECUTIVO

INTERFERENZE IDRAULICHE ED OPERE IDRAULICHE
SIFONE COSTITUITO DA UNA CANNA SCATOLARE 3X2 E UNA CANNA CIRCOLARE Ø1500 ALLA PK 7+270,08
GENERALE
Carpenteria Tav. 1

GENERAL CONTRACTOR	DIRETTORE LAVORI	SCALA
IL PROGETTISTA INTEGRATORE: Ing. Claudio DE GIUDICI, iscritto all'ordine degli Ingegneri di Udine n. 1873	Consorzio Iricav Due, Ing. Paolo CARMONA	1:100

COMMESSA	LOTTO	FASE	ENTE	TIPO DOC.	OPERA/DISCIPLINA	PROGR.	REV.	FOGLIO
IN17	12	E	12	PZ	IN1B00	0001	B	

VISTO CONSORZIO IRICAV DUE – Data: Dicembre 2022

Rev.	Descrizione	Redatto	Data	Verificato	Data	Approvato	Data
	EMISSIONE	D.TOSCA	13/08/21	A.PERI	13/08/21	F.GALYAMIN	13/08/21
	REVISIONE G. C.	L.PAZIO	22/12/22	A.PERI	22/12/22	F.GALYAMIN	22/12/22

IL PROGETTISTA – Ing. Claudio DE GIUDICI, iscritto all'ordine degli Ingegneri di Udine n. A 1873

CIG. 8377937CD1 | CUP: J41E91000000009 | File: IN1712D2CZIN1B0000001.DWG | Cod. origine: CODICE

Progetto cofinanziato dalla Unione Europea

Scala di plot: | TUTTI I DIRITTI DEL PRESENTE DOCUMENTO SONO RISERVATI: LA PRODUZIONE ANCHE PARZIALE È VIETATA