PIANTA TOMBINO SCATOLARE 2mx2m Pk 26+065

SCALA 1:100

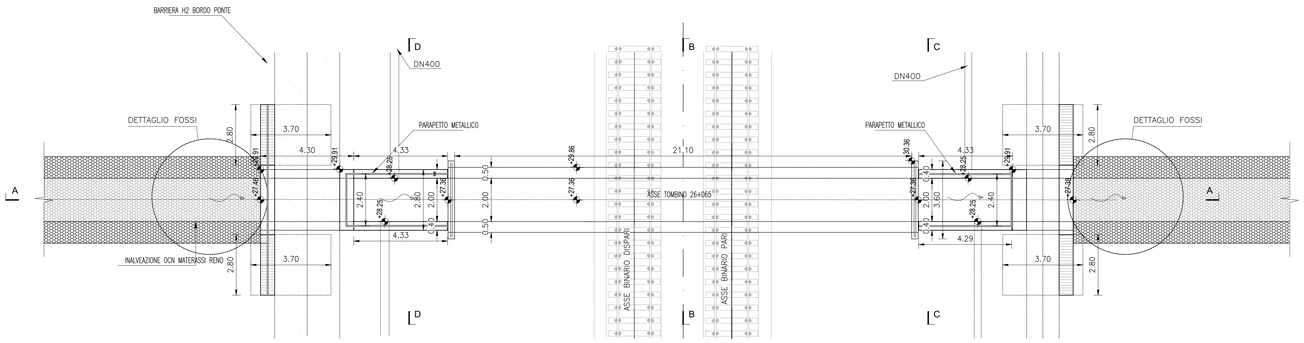

SEZIONE LONGITUDINALE IN ASSE

SCALA 1:100

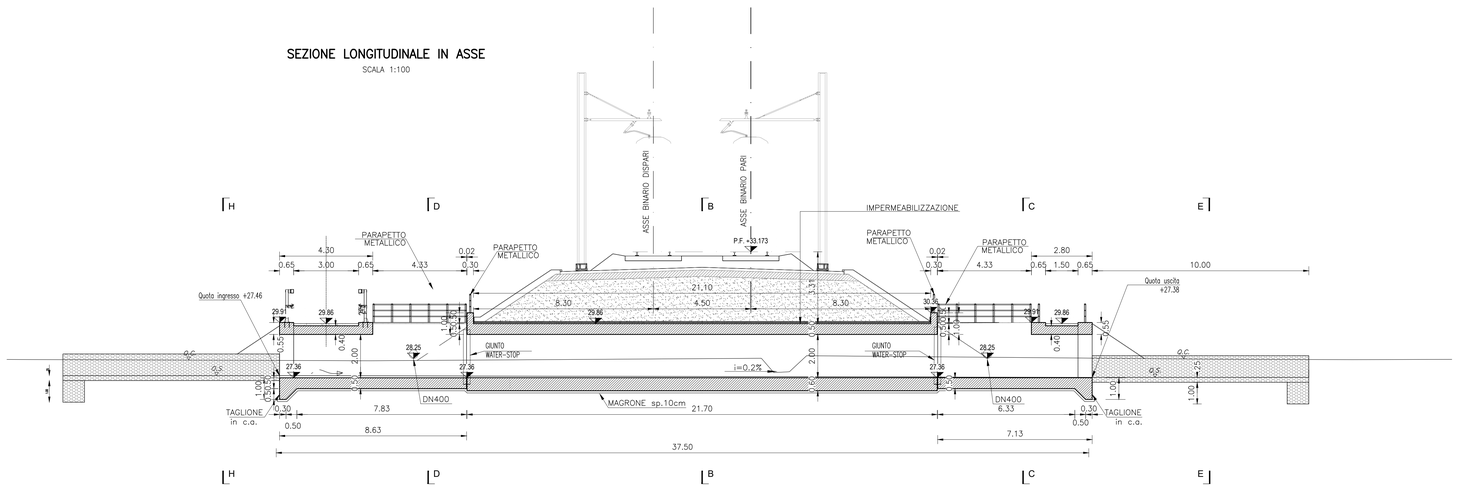

SEZIONE H–H

SCALA 1:100

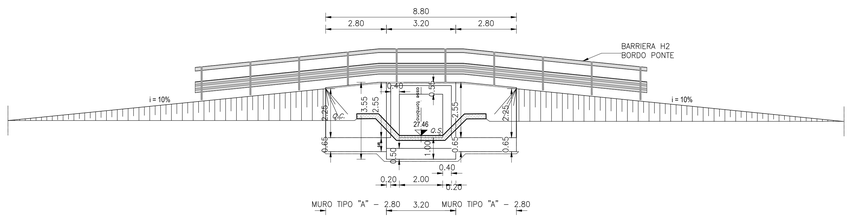

SEZIONE E–E

SCALA 1:100

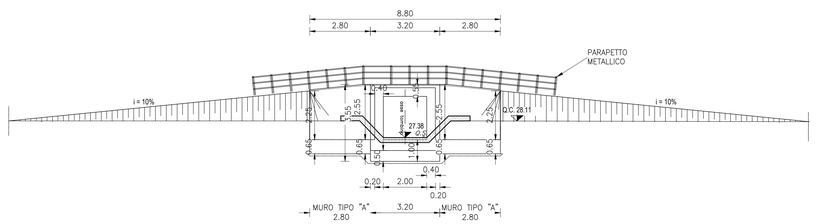

SEZIONE C–C/D–D

SCALA 1:50

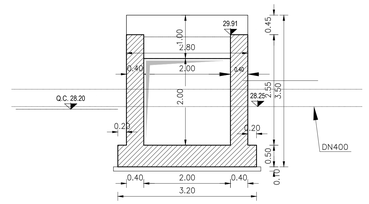

SEZIONE E–E

SCALA 1:50

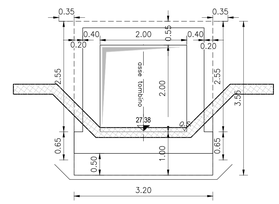

SEZIONE H–H

SCALA 1:50

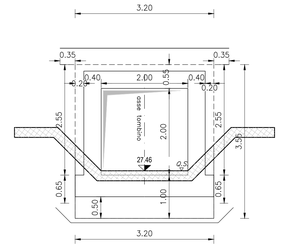

SEZIONE TIPO MURO "A"

SCALA 1:50

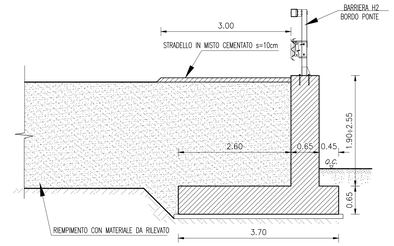

SEZIONE B–B

SCALA 1:50

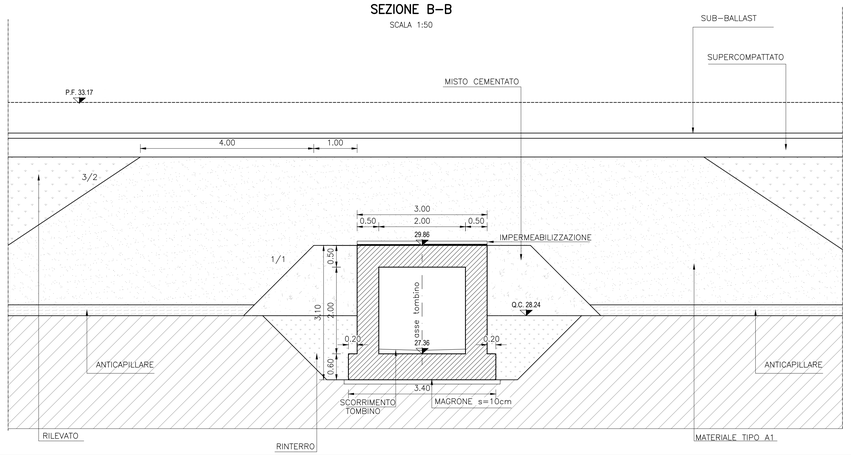

DISEGNI DI RIFERIMENTO

DESCRIZIONE	
PLANIMETRIA STATO DI FATTO E PROGETTO CON SEZIONI TIPO	IN1712EI2PZIN1P06001
PROFILO E SEZIONI DI PROGETTO	IN1712EI2PZIN1P06002
CARPENTERIA – PIANTA E SEZIONI	IN1711EI2PZIN1P00001
DETTAGLI IMPERMEABILIZZAZIONE	IN1711EI2BZIN1P09001
ARMATURA CONCIO 1 E CONCIO 2	IN1711EI2BZIN1P00001
ARMATURA CONCIO 3	IN1711EI2BZIN1P00002
ARMATURA MURO DI SOSTEGNO	IN1711EI2BZIN1P00003
RELAZIONE DI CALCOLO	IN1711EI2CLIN1P00001
CORPO STRADALE – ZONA DI TRANSIZIONE IN CORRISPONDENZA DEI TOMBINI	IN1710EI2WZC5000000002
ELABORATI TIPOLOGICI – TABELLA MATERIALI	IN1710EI24TIN0000001
ELABORATI TIPOLOGICI – OPERE DI FINITURA – PARTICOLARI PARAPETTI	IN1710EI2BZIN0009001

NOTE GENERALI

– TUTTE LE MISURE SONO ESPRESSE IN METRI, SALVO OVE DIVERSAMENTE INDICATO
– TUTTE LE QUOTE ALTIMETRICHE SONO ESPRESSE IN METRI s.l.m.
– TUTTI GLI ANGOLI SONO ESPRESSI IN GRADI DECIMALI
– TUTTE LE PROGRESSIVE SONO ESPRESSE IN CHILOMETRI
– LE QUOTE ESPRESSE SONO DI PROGETTO ED IN SEDE DI ESECUZIONE DEI LAVORI DOVRANNO ESSERE VERIFICATE IN CONTRADDITTORIO CON LA D.L.
– PRIMA DELL'INIZIO DELLE LAVORAZIONI DOVRANNO ESSERE VERIFICATE, IN CONTRADDITTORIO CON D.L., L'ESATTA POSIZIONE DEI SOTTOSERVIZI E LE EVENTUALI INTERFERENZE

CARATTERISTICHE MATERIALI

– PER LE CARATTERISTICHE DEI MATERIALI SI FA RIFERIMENTO ALL'ELABORATO IN1710EI24TIN0000001.

COMMITTENTE: RFI RETE FERROVIARIA ITALIANA GRUPPO FERROVIE DELLO STATO

ALTA SORVEGLIANZA: ITALFERR GRUPPO FERROVIE DELLO STATO

GENERAL CONTRACTOR: Consorzio IricoW Due

INFRASTRUTTURE FERROVIARIE STRATEGICHE DEFINITE DALLA LEGGE OBIETTIVO N. 443/01

LINEA A.V. /A.C. TORINO-VENEZIA Tratta VERONA-PADOVA
Lotto funzionale Verona-Bivio Vicenza

PROGETTO ESECUTIVO

INTERFERENZE IDRAULICHE ED OPERE IDRAULICHE
TOMBINO SCATOLARE 2,00X2,00 AL KM 26+066.21
GENERALE
Carpenteria - pianta e sezioni

GENERAL CONTRACTOR	DIRETTORE LAVORI	SCALA:
Consorzio IricoW Due Ing. Paolo CANDIOTTO Data: Luglio 2021		Vorie

COMMESSA	LOTTO	FASE	ENTE	TIPO DOC.	OPERA/DISCIPLINA	PROGR.	REV	FOGLIO
IN17	12	E	12	PZ	IN1P00	0001	A	001 di 001

Consorzio IricoW Due — VISTO CONSORZIO IRICAV DUE: Firma — Data: Luglio 2021 (ing. Luca MARIDATI)

Progettazione :

Rev.	Descrizione	Redatto	Data	Verificato	Data	Approvato	Data	IL PROGETTISTA
A	EMISSIONE	E. TOSCA	31/07/21	L.AFERI	31/07/21	P. GIANNIN	31/07/21	
B								
C								

CIG. 8377957CD1 — CUP: J41E91000000009 — File: IN1712EI2PZIN1P06001A_01-Draw — Cod. origine: CODICI

Progetto cofinanziato dalla Unione Europea

Scala di plot:

TUTTI I DIRITTI DEL PRESENTE DOCUMENTO SONO RISERVATI. LA PRODUZIONE ANCHE PARZIALE È VIETATA