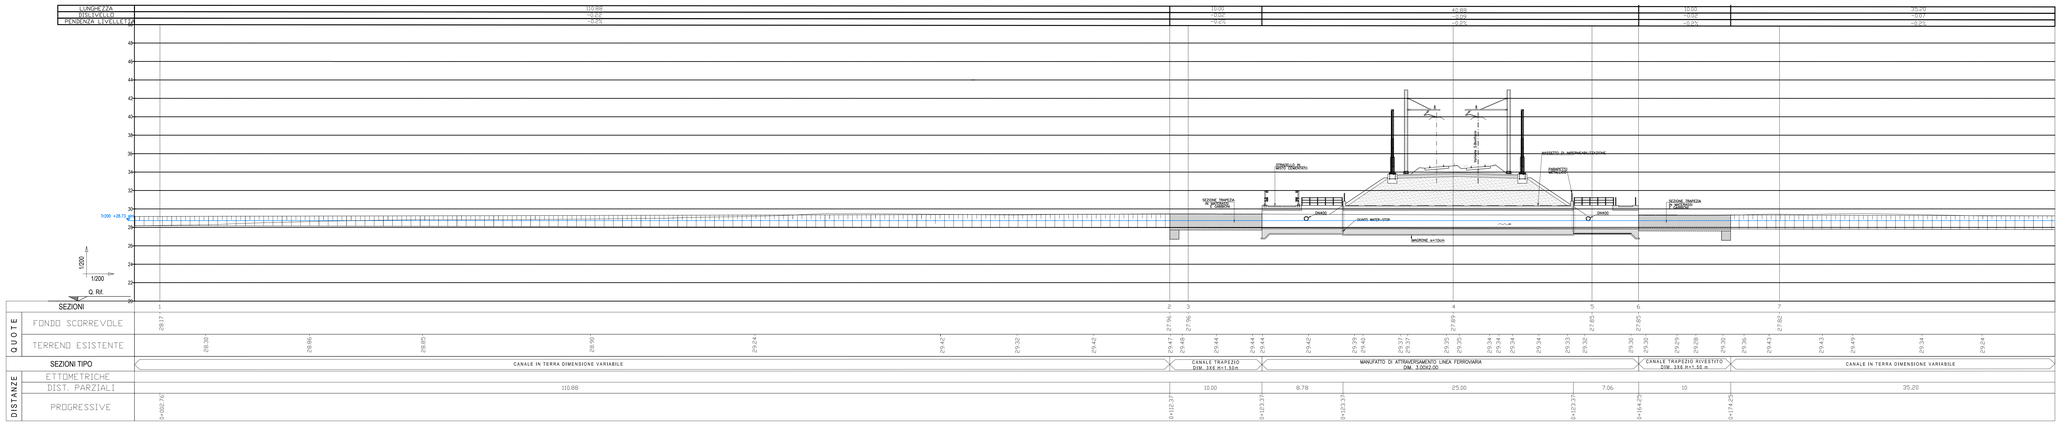

DISEGNI DI RIFERIMENTO

DESCRIZIONE	CODICE
PLANIMETRIA STATO DI FATTO E PROGETTO CON SEZIONI TIPO	IN1712D2PZIN1R06001
PROFILO E SEZIONI DI PROGETTO	IN1712D2PZIN1R06002
CARPENTERIA – PIANTA E SEZIONI	IN1712D2PZIN1R00001
DETTAGLI IMPERMEABILIZZAZIONE	IN1712D2BZIN1R09001
ARMATURA – CONCIO 1 E CONCIO 3	IN1712D2BZIN1R00001
ARMATURA – CONCIO 2	IN1712D2BZIN1R00002
ARMATURA – MURO DI SOSTEGNO	IN1712D2BZIN1R00003
RELAZIONE DI CALCOLO	IN1712D2CLIN1R00001
CORPO STRADALE – ZONA DI TRANSIZIONE IN CORRISPONDENZA DEI TOMBINI	IN1710E2ZZCSO0000002
ELABORATI TIPOLOGICI – TABELLA MATERIALI	IN1710E24TN0000001
ELABORATI TIPOLOGICI – OPERE DI FINITURA – PARTICOLARI PARAPETTI	IN1710E2BZIN0009001

NOTE GENERALI

– TUTTE LE PROGRESSIVE SONO RIFERITE AL BINARIO PARI, SALVO OVE DIVERSAMENTE SPECIFICATO

CARATTERISTICHE DEI MATERIALI

SEZIONE 1-1
SCALA 1:100

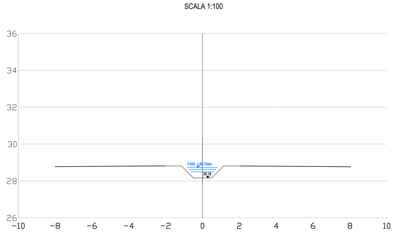

SEZIONE 2-2
SCALA 1:100

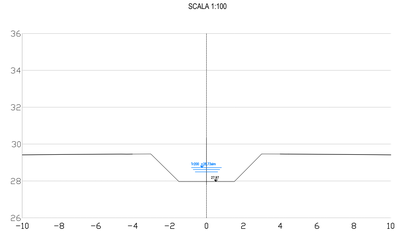

SEZIONE 3-3
SCALA 1:100

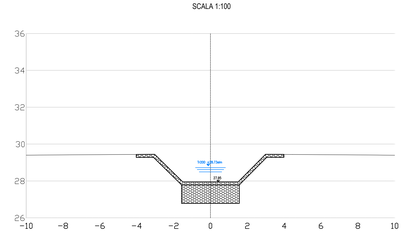

SEZIONE 4-4
SCALA 1:100

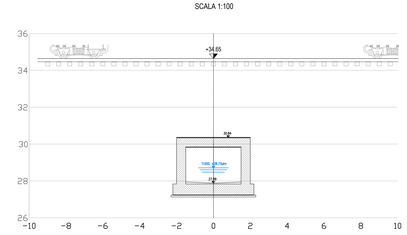

SEZIONE 5-5
SCALA 1:100

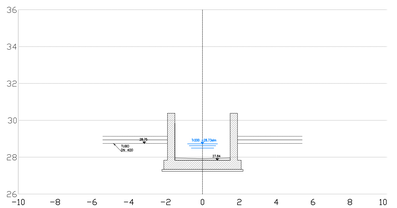

SEZIONE 6-6
SCALA 1:100

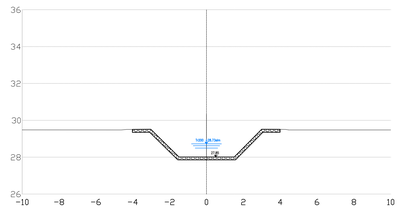

SEZIONE 7-7
SCALA 1:100

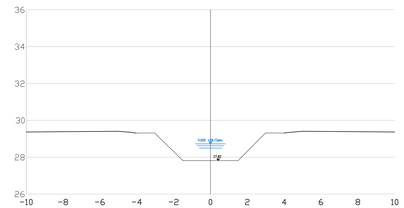

COMMITTENTE:
RFI RETE FERROVIARIA ITALIANA
GRUPPO FERROVIE DELLO STATO

ALTA SORVEGLIANZA:
ITALFERR
GRUPPO FERROVIE DELLO STATO

GENERAL CONTRACTOR:
Consorzio IricAV Due

INFRASTRUTTURE FERROVIARIE STRATEGICHE DEFINITE DALLA LEGGE OBIETTIVO N. 443/01

LINEA A.V. /A.C. TORINO-VENEZIA Tratta VERONA-PADOVA
Lotto funzionale Verona-Bivio Vicenza

PROGETTO ESECUTIVO

INTERFERENZE IDRAULICHE ED OPERE IDRAULICHE
TOMBINO SCATOLARE 3,00X2,00 AL KM 26+668,65
SISTEMAZIONI IDRAULICHE
PROFILO E SEZIONI DI PROGETTO

GENERAL CONTRACTOR	DIRETTORE LAVORI	SCALA:
Consorzio Iricav Due Ing. Paolo Comelli Data: Luglio 2021		VARIE

COMMESSA	LOTTO	FASE	ENTE	TIPO DOC.	OPERA/DISCIPLINA	PROGR.	REV.	FOGLIO
IN17	12	E	12	PZ	INIR06	002	A	

VISTO CONSORZIO IRICAV DUE
Firma: ing. Luca MARCHESI
Data: Luglio 2021

Consorzio IricAV Due

Progettazione :

Rev.	Descrizione	Redatto	Data	Verificato	Data	Approvato	Data	IL PROGETTISTA
A	EMISSIONE	Miceli	31/01/21	Magni	31/01/21	Calcaterra	31/01/21	
B								
C								

DOC. 837797520 | CUP: J41E91000000009
File: IN1712D2PZIN1R06002.01.DWG
Cod. origine: COAO

Progetto cofinanziato dalla Unione Europea

Scala di plot:

TUTTI I DIRITTI DEL PRESENTE DOCUMENTO SONO RISERVATI. LA PRODUZIONE ANCHE PARZIALE È VIETATA.