PLANIMETRIA STATO DI FATTO
scala 1:200

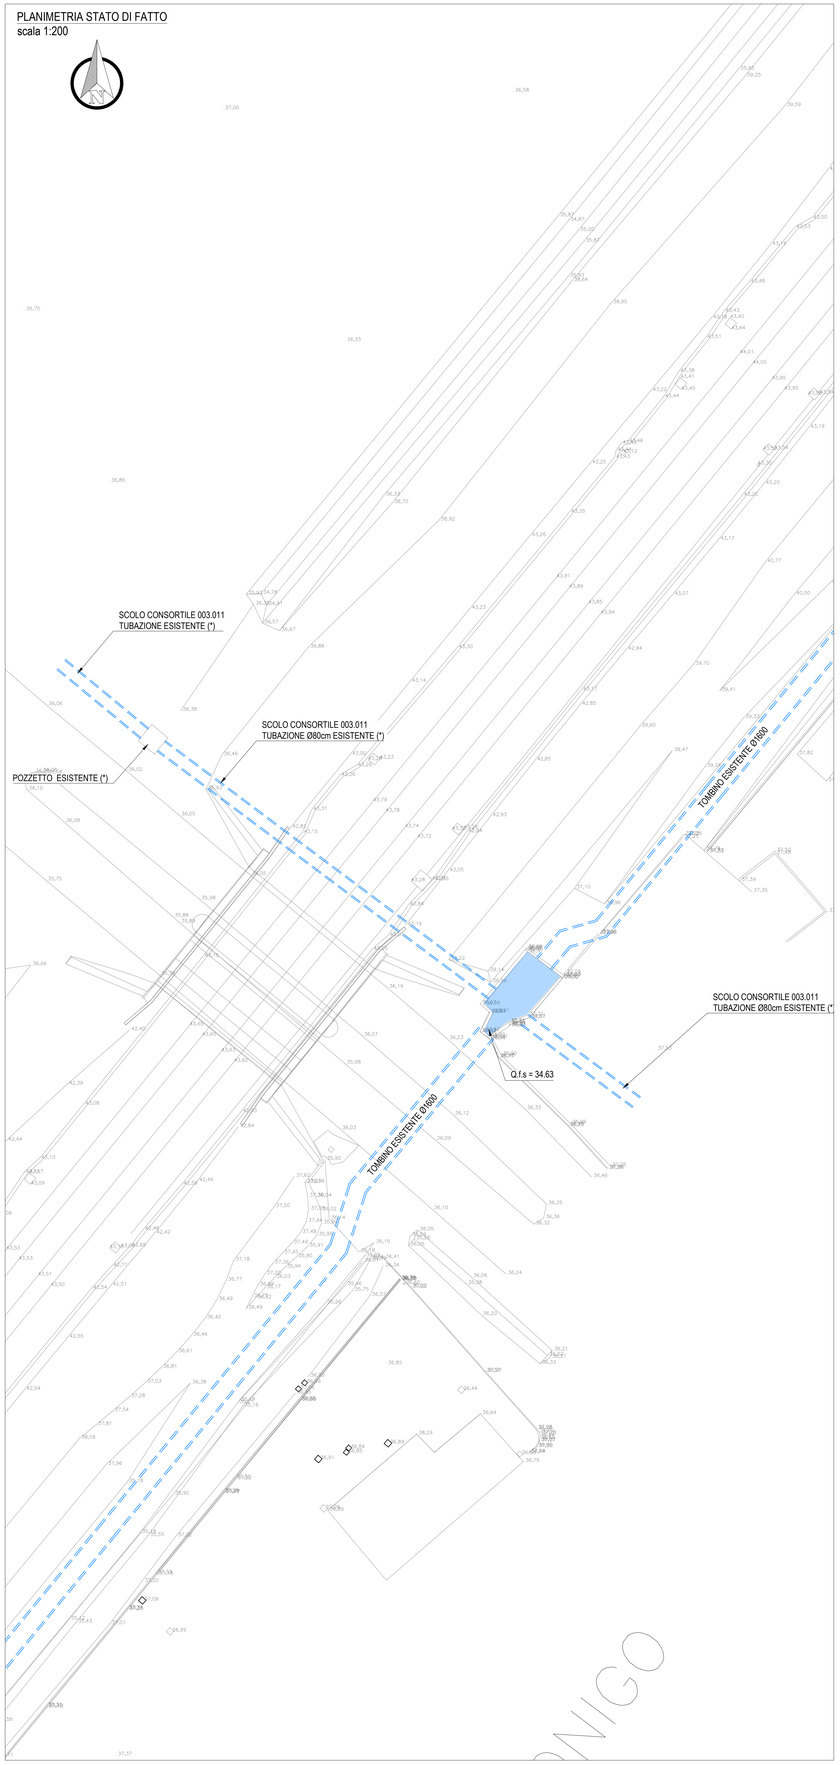

PLANIMETRIA DI PROGETTO
scala 1:200

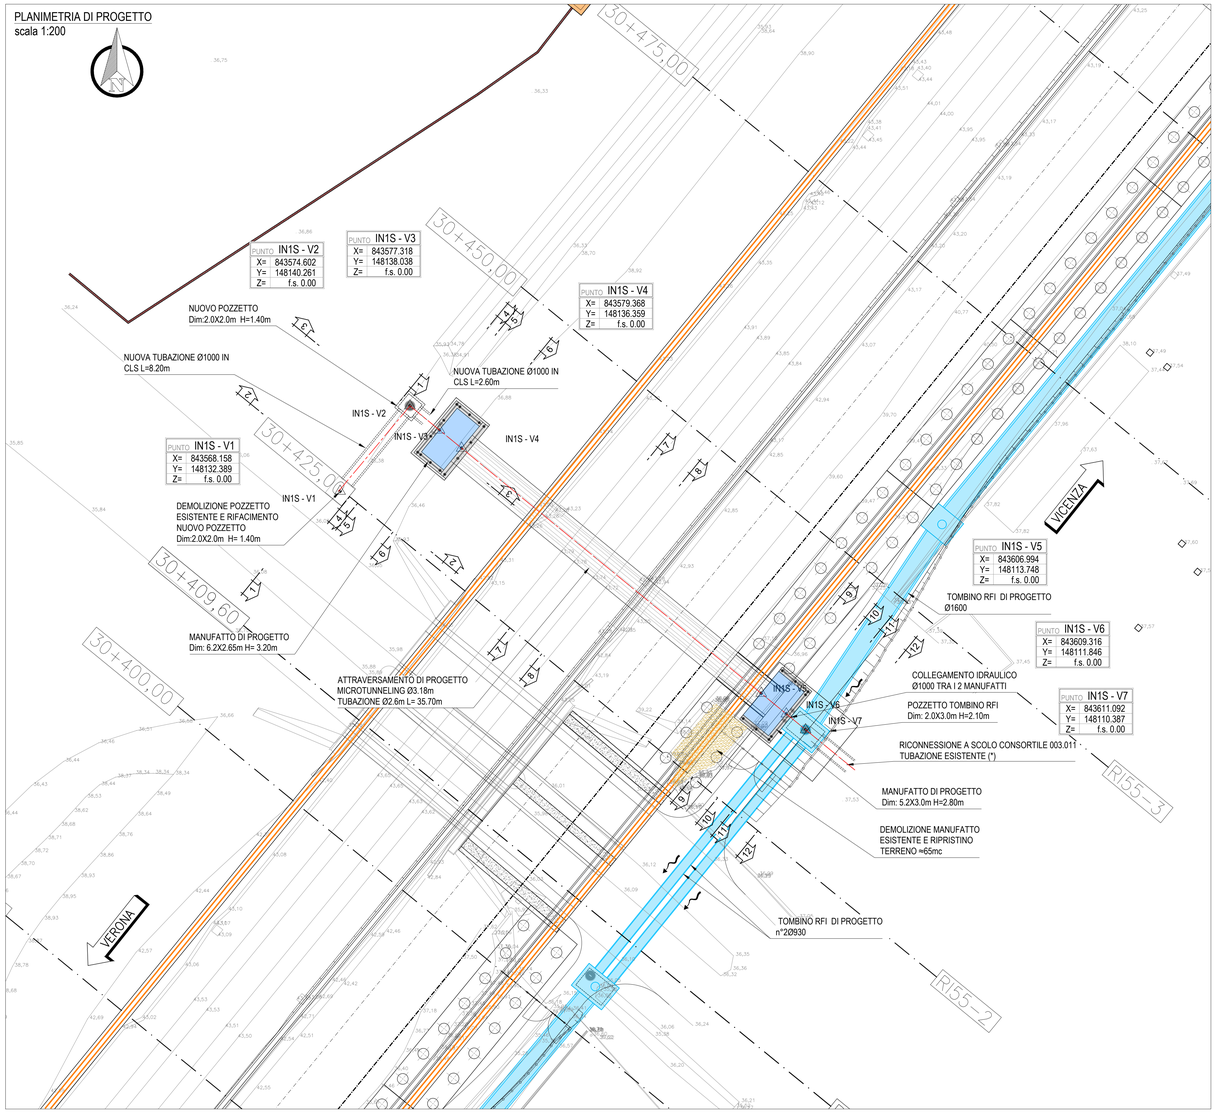

SEZIONE ATTRAVERSAMENTO
scala 1:100

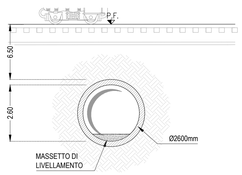

SEZIONE MANUFATTO D'IMBOCCO
scala 1:100

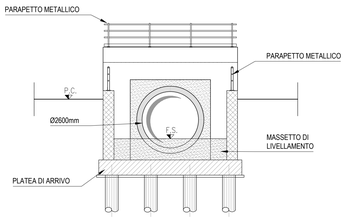

SEZIONE MANUFATTO DI SBOCCO
scala 1:100

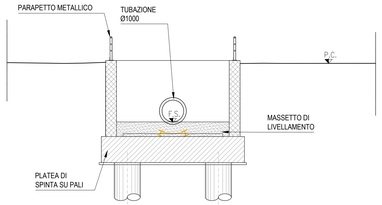

SEZIONE POSA TUBAZIOI IN CLS
scala 1:50

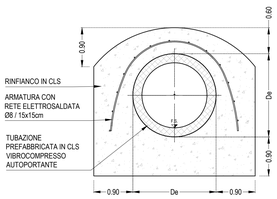

DETTAGLIO POZZETTO PREFFABRICATO
scala 1:50

PIANTA

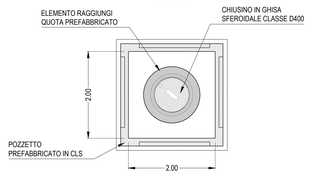

SEZIONE

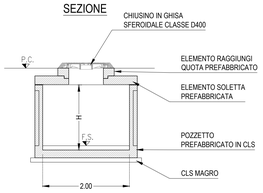

DISEGNI DI RIFERIMENTO

NOTE GENERALI

– TUTTE LE PROGRESSIVE SONO RIFERITE AL BINARIO PARI, SALVO OVE DIVERSAMENTE SPECIFICATO
(*) LE DIMENSIONI E LE QUOTE PLANO–ALTIMETRICHE DEL SCOLO CONSORTILE 003.011 ESISTENTE SONO STATE RILEVATE PARZIALMENTE, SARA' QUINDI NECESSARIO CONFERMARE LA SOLUZIONE SVILUPPATA A VALLE DI UN APPOSITO RILIEVO DI DETTAGLIO

CARATTERISTICHE DEI MATERIALI

COMMITTENTE:
RFI RETE FERROVIARIA ITALIANA
GRUPPO FERROVIE DELLO STATO

ALTA SORVEGLIANZA:
ITALFERR
GRUPPO FERROVIE DELLO STATO

GENERAL CONTRACTOR:
IRICAV2

INFRASTRUTTURE FERROVIARIE STRATEGICHE DEFINITE DALLA LEGGE OBIETTIVO N. 443/01

LINEA A.V. /A.C. TORINO-VENEZIA Tratta VERONA-PADOVA
Lotto funzionale Verona-Bivio Vicenza

PROGETTO ESECUTIVO

INTERFERENZE IDRAULICHE ED OPERE IDRAULICHE
TOMBINO CIRCOLARE Ø2600 INTERNO ALLA PK 30+435
INTEFERENZE E SISTEMAZIONI IDRAULICHE
PLANIMETRIA STATO DI FATTO E PROGETTO CON SEZIONI TIPO

GENERAL CONTRACTOR		DIRETTORE LAVORI	SCALA :
IL PROGETTISTA INTEGRATORE Ing. Giovanni ASSANTI VIDA ALBO INGEGNERI PROV. CATANIA N. 1503 Data: Settembre 2022	Consorzio Iricav Due Ing. Paolo CARMONA Data: Settembre 2022		VARIE

COMMESSA	LOTTO	FASE	ENTE	TIPO DOC.	OPERA/DISCIPLINA	PROGR.	REV.	FOGLIO
IN17	12	E	I2	PZ	IN1S06	001	B	

IRICAV2

VISTO CONSORZIO IRICAV DUE
Data
Ing. Roberto LEONARDI
Settembre 2022

Progettazione :

Rev.	Descrizione	Redatto	Data	Verificato	Data	Approvato	Data
A	EMISSIONE	D'Aleo	20/09/21	Cardari	20/09/21	Calzavara	20/09/21
B	MODIFICA COLLETTORI RFI	Bonaiti	09/09/22	Giorgetti	09/09/22	Calzavara	09/09/22
C							

IL PROGETTISTA
Ing. Giovanni ASSANTI VIDA
ORDINE INGEGNERI PROV. CATANIA N. 1503
Dott. Ing. Paolo CARMONA
ORDINE INGEGNERI PROV. MILANO N. A 21784
Data:

CIG. 8377957CD1 | CUP: J41E91000000009 | File: IN1706EZZPDIn1S06001B.DI DWG | Cod. origine: IZ0K3

Progetto cofinanziato dalla Unione Europea

Scala di plot: | TUTTI I DIRITTI DEL PRESENTE DOCUMENTO SONO RISERVATI: LA PRODUZIONE ANCHE PARZIALE È VIETATA.