


PROFILO LONGITUDINALE

SCALA 1:200/20

LIVELLE	DISLIVELLO LUNGHEZZA Pendenza	h = 0,00 L = 5,53 p = 0,00%	h = -0,11 L = 57,45 p = -0,19%	h = 0,02 L = 14,85 p = 0,13%
---------	-------------------------------------	-----------------------------------	--------------------------------------	------------------------------------

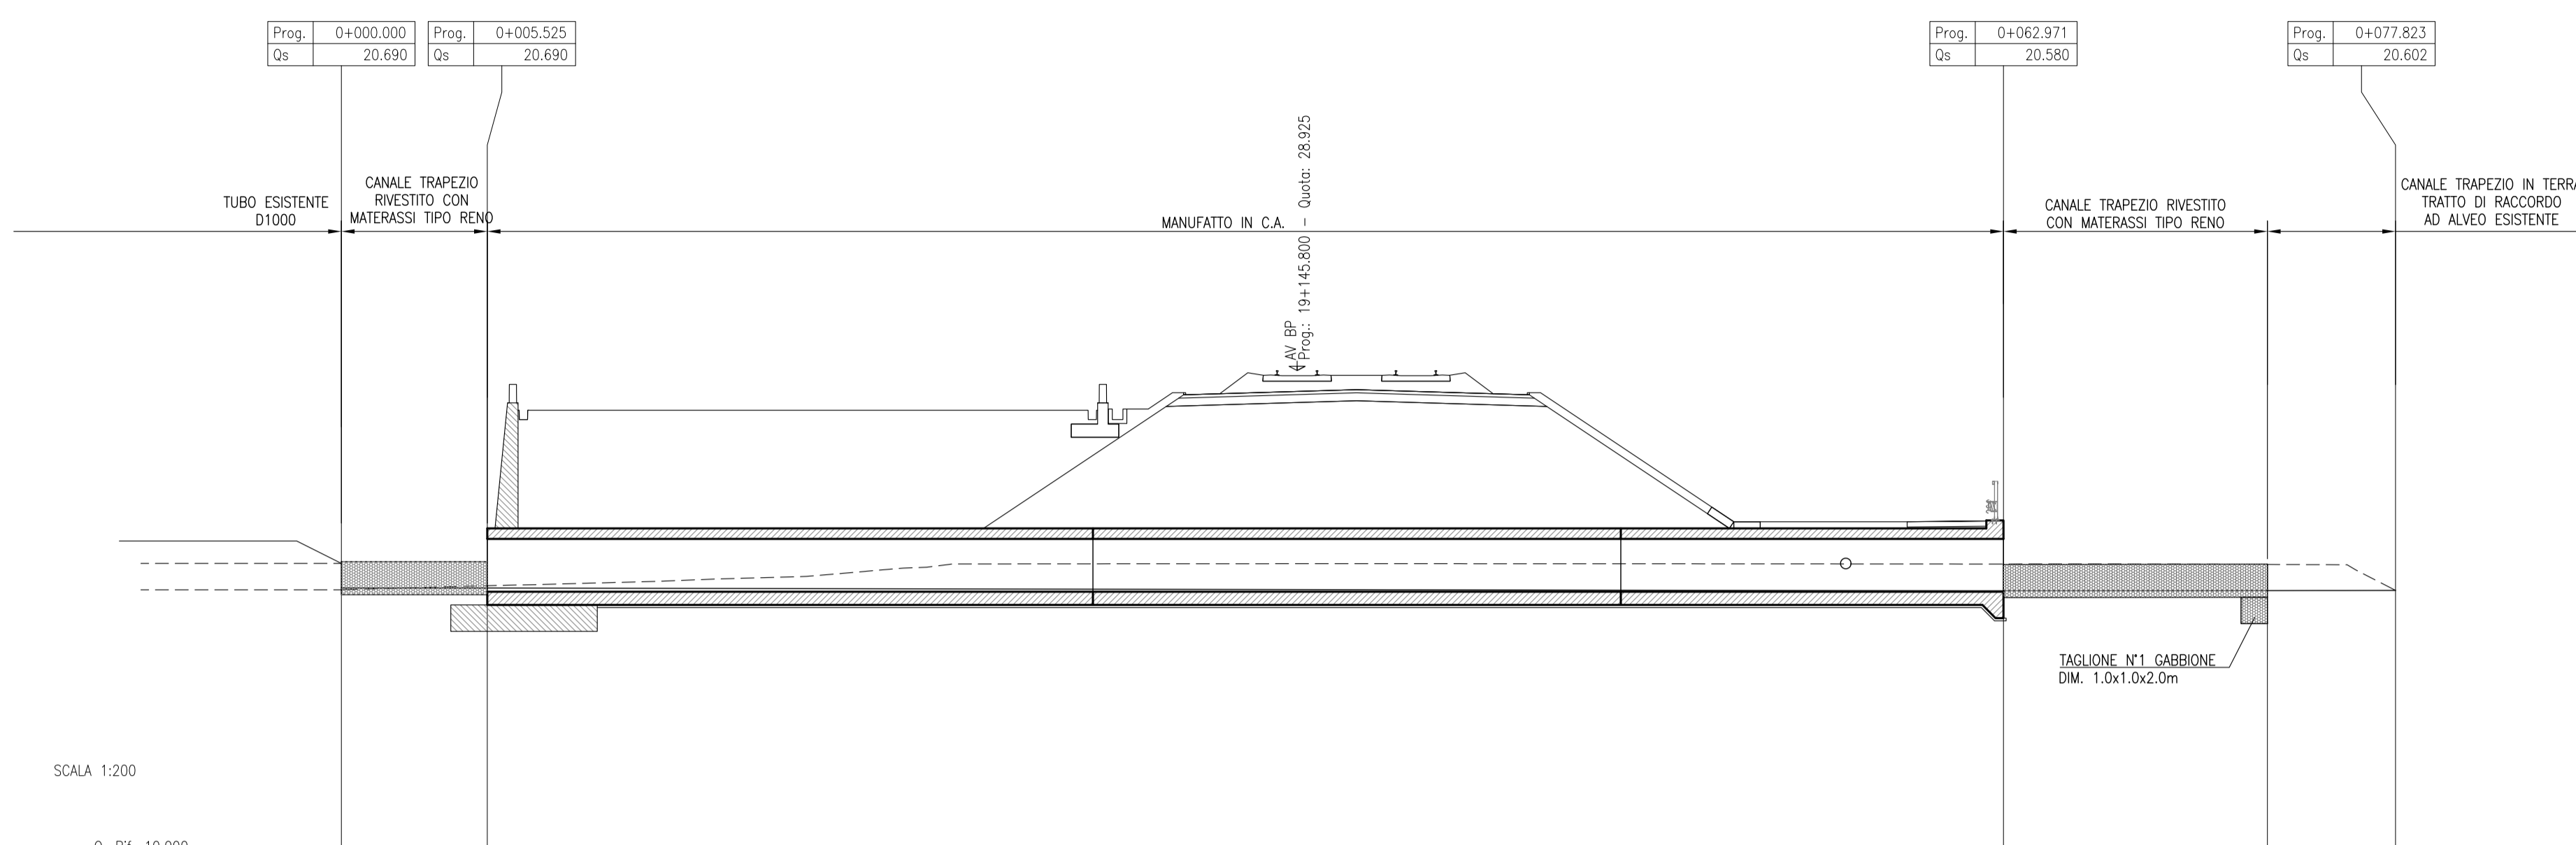


SCALA 1:200

SEZIONI	1	2	3	4	5
QUOTE DI SCORRIMENTO	-20,89	-20,89			
QUOTE TERRENO ESISTENTE	-20,89	-20,89	-21,61	-21,57	-21,57
DISTANZE PARZIALI	5,52		57,45	14,85	4,85
DISTANZE PROGRESSIVE	0+000,00	0+005,52	0+062,97	0+077,82	0+082,67






SEZIONE TIPO CANALE RIVESTITO LATO MONTE/VALLE

SCALA 1:50

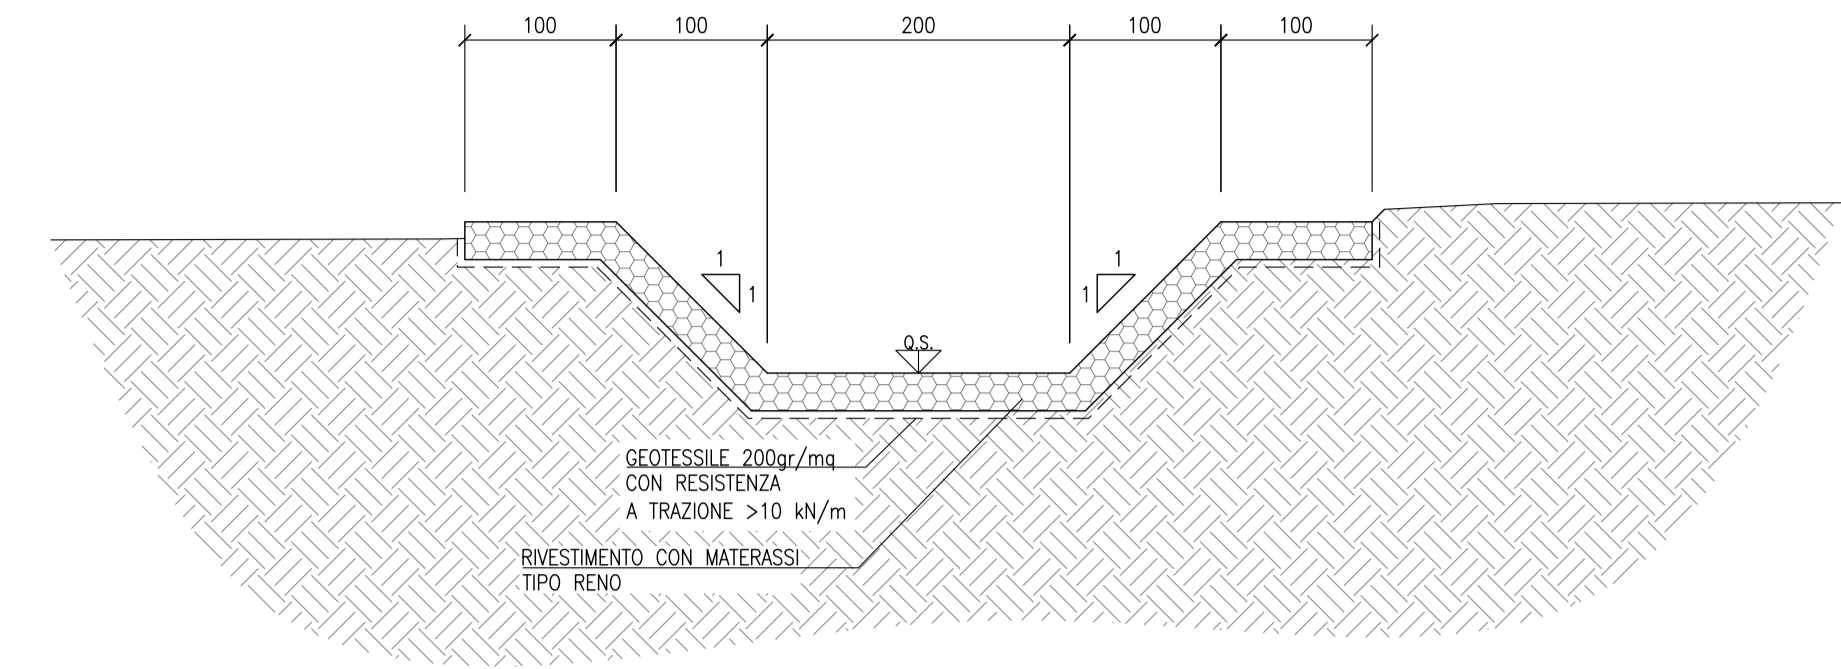

SEZIONI TRASVERSALI

SCALA 1:100

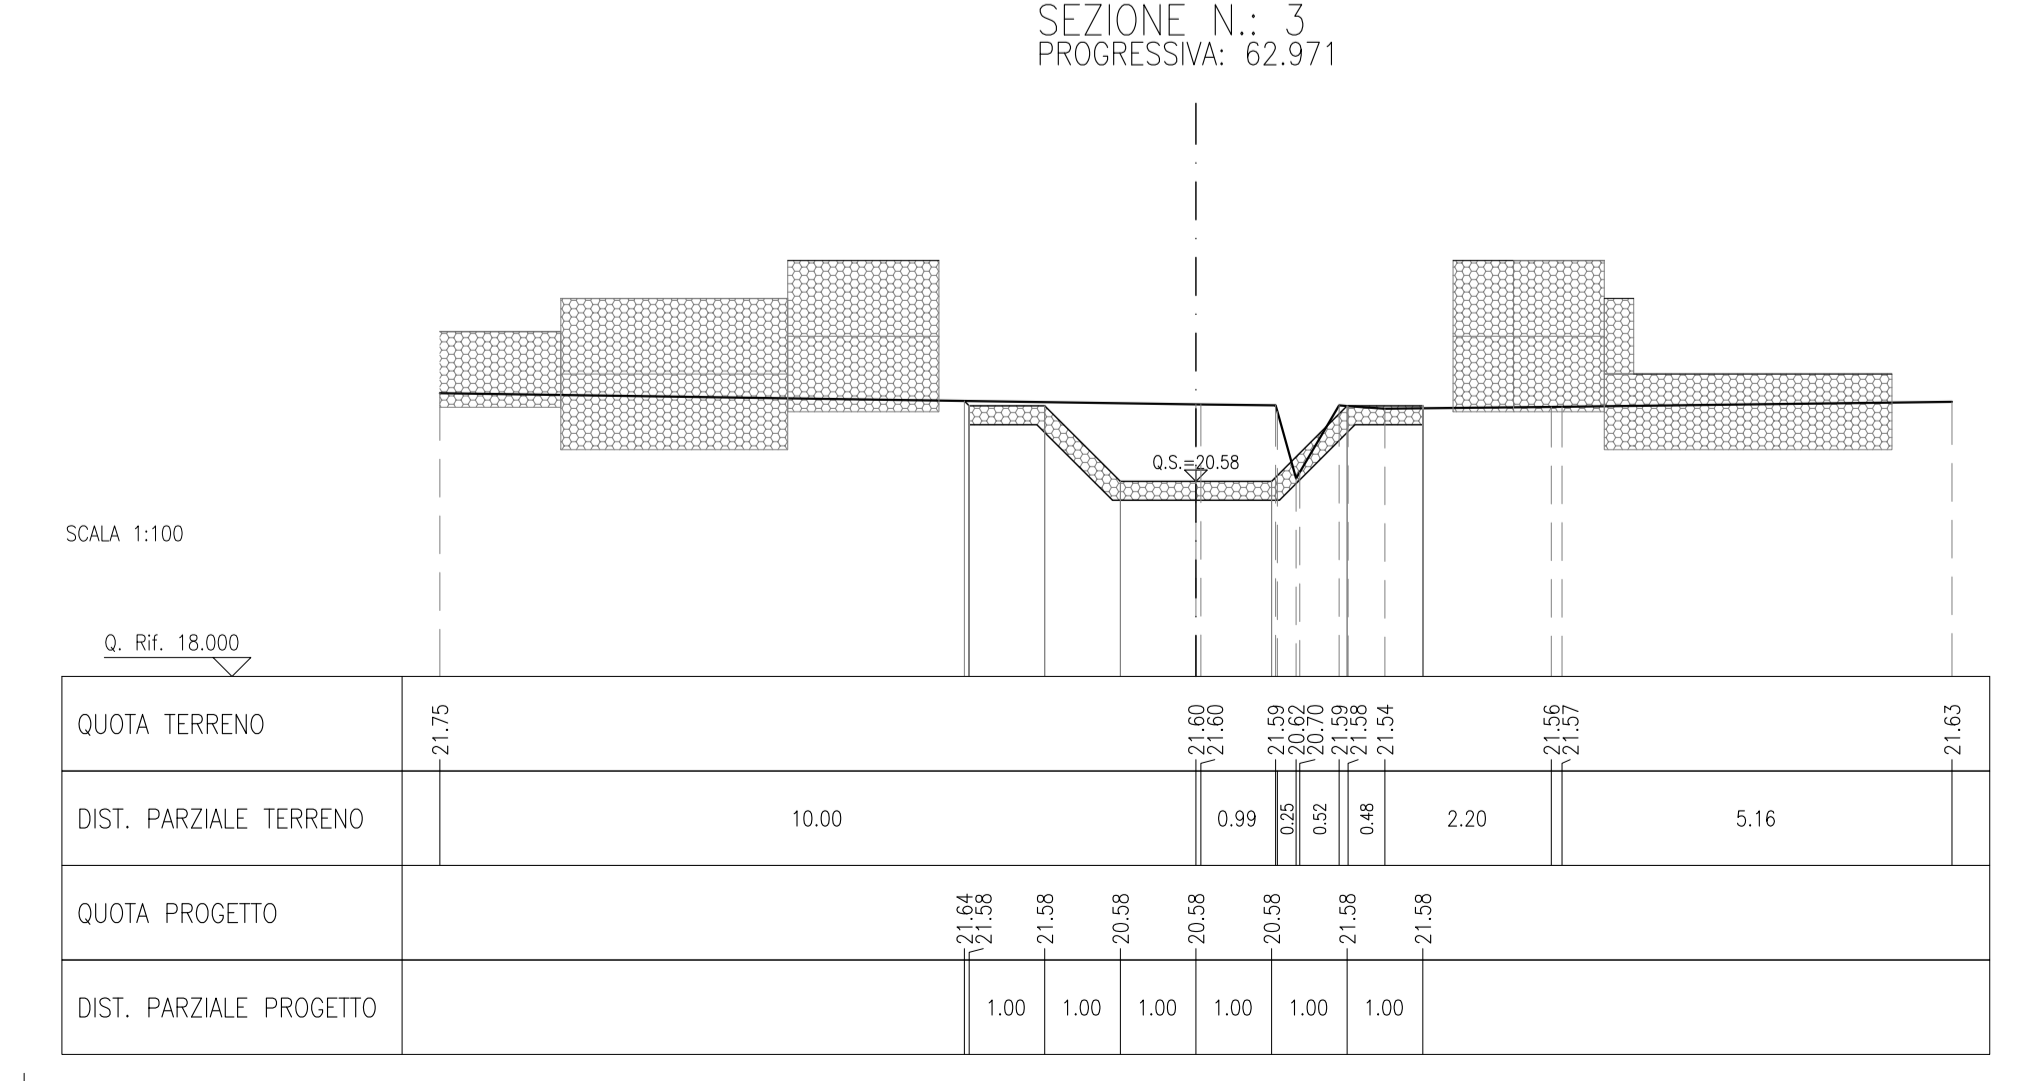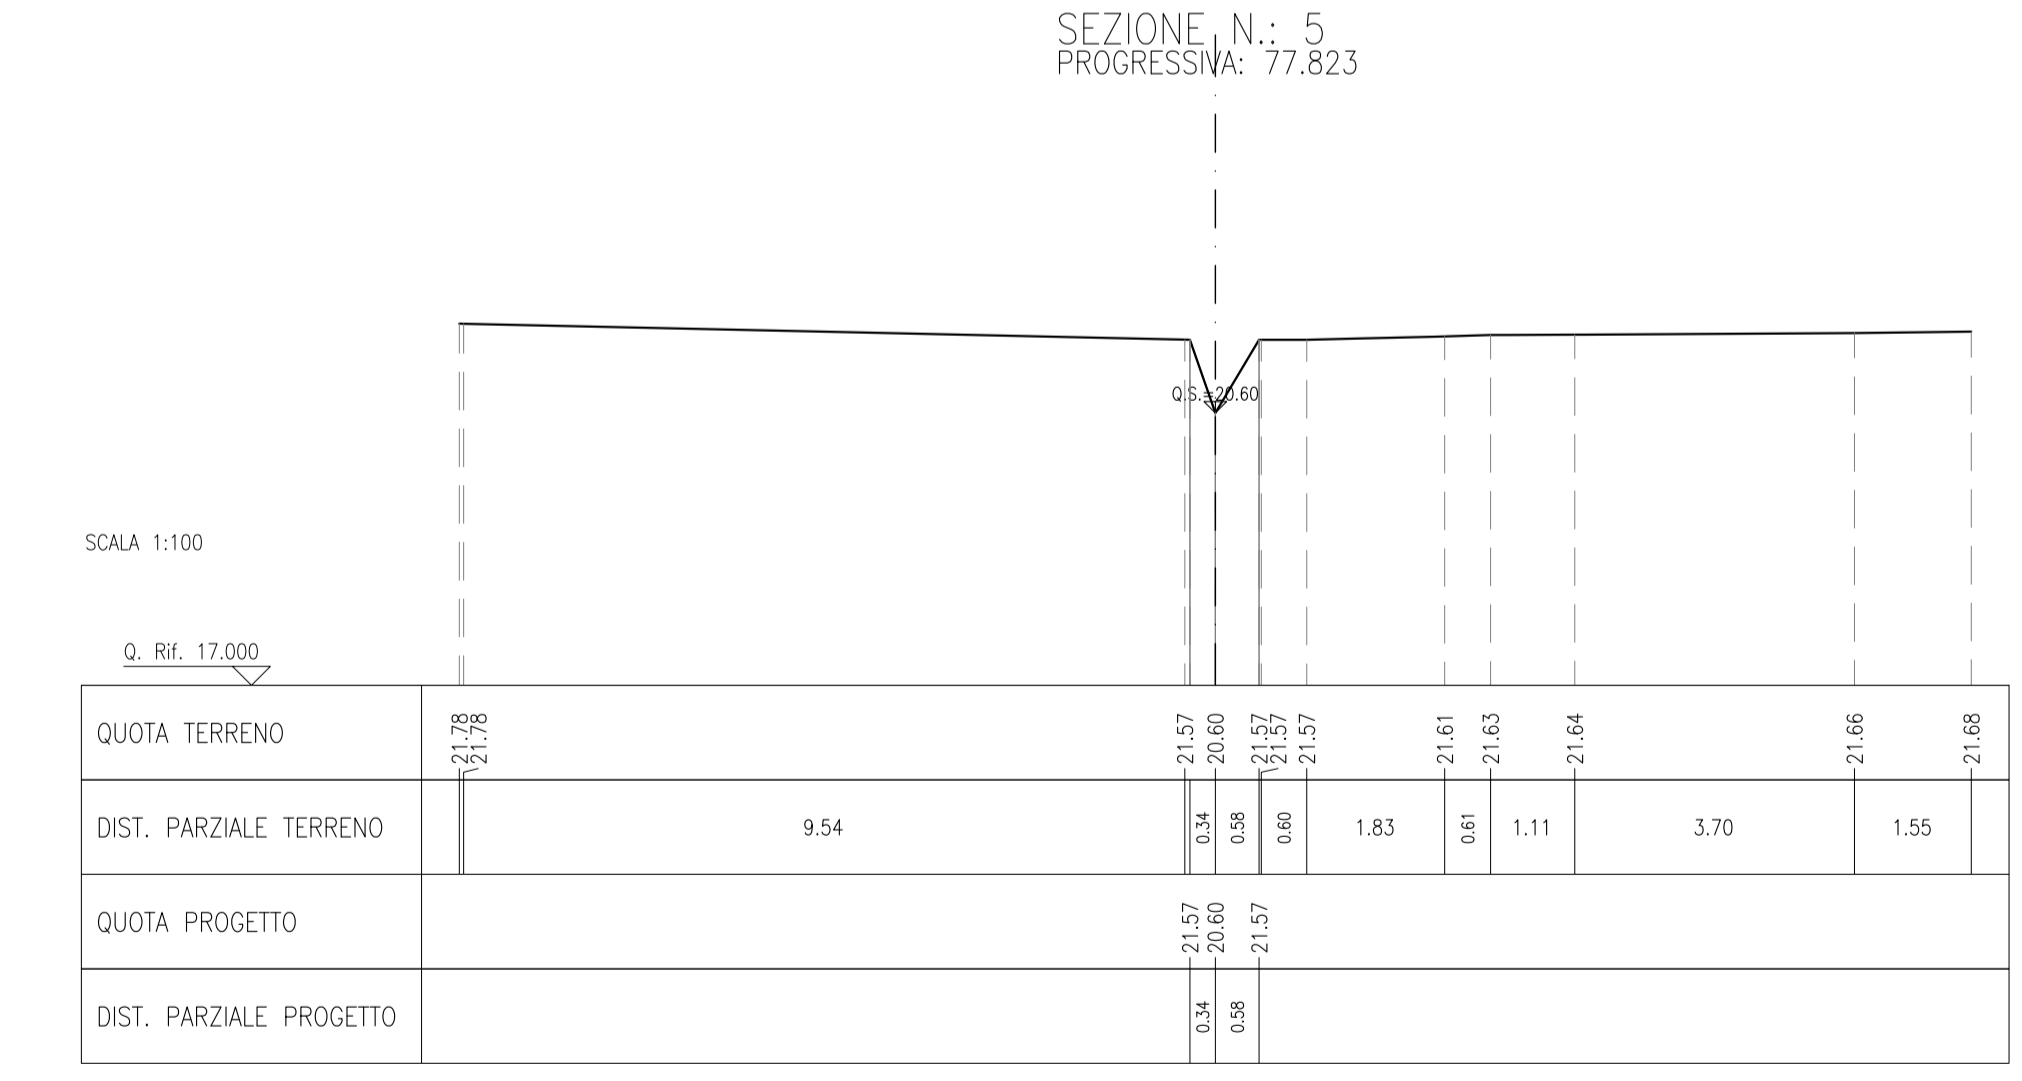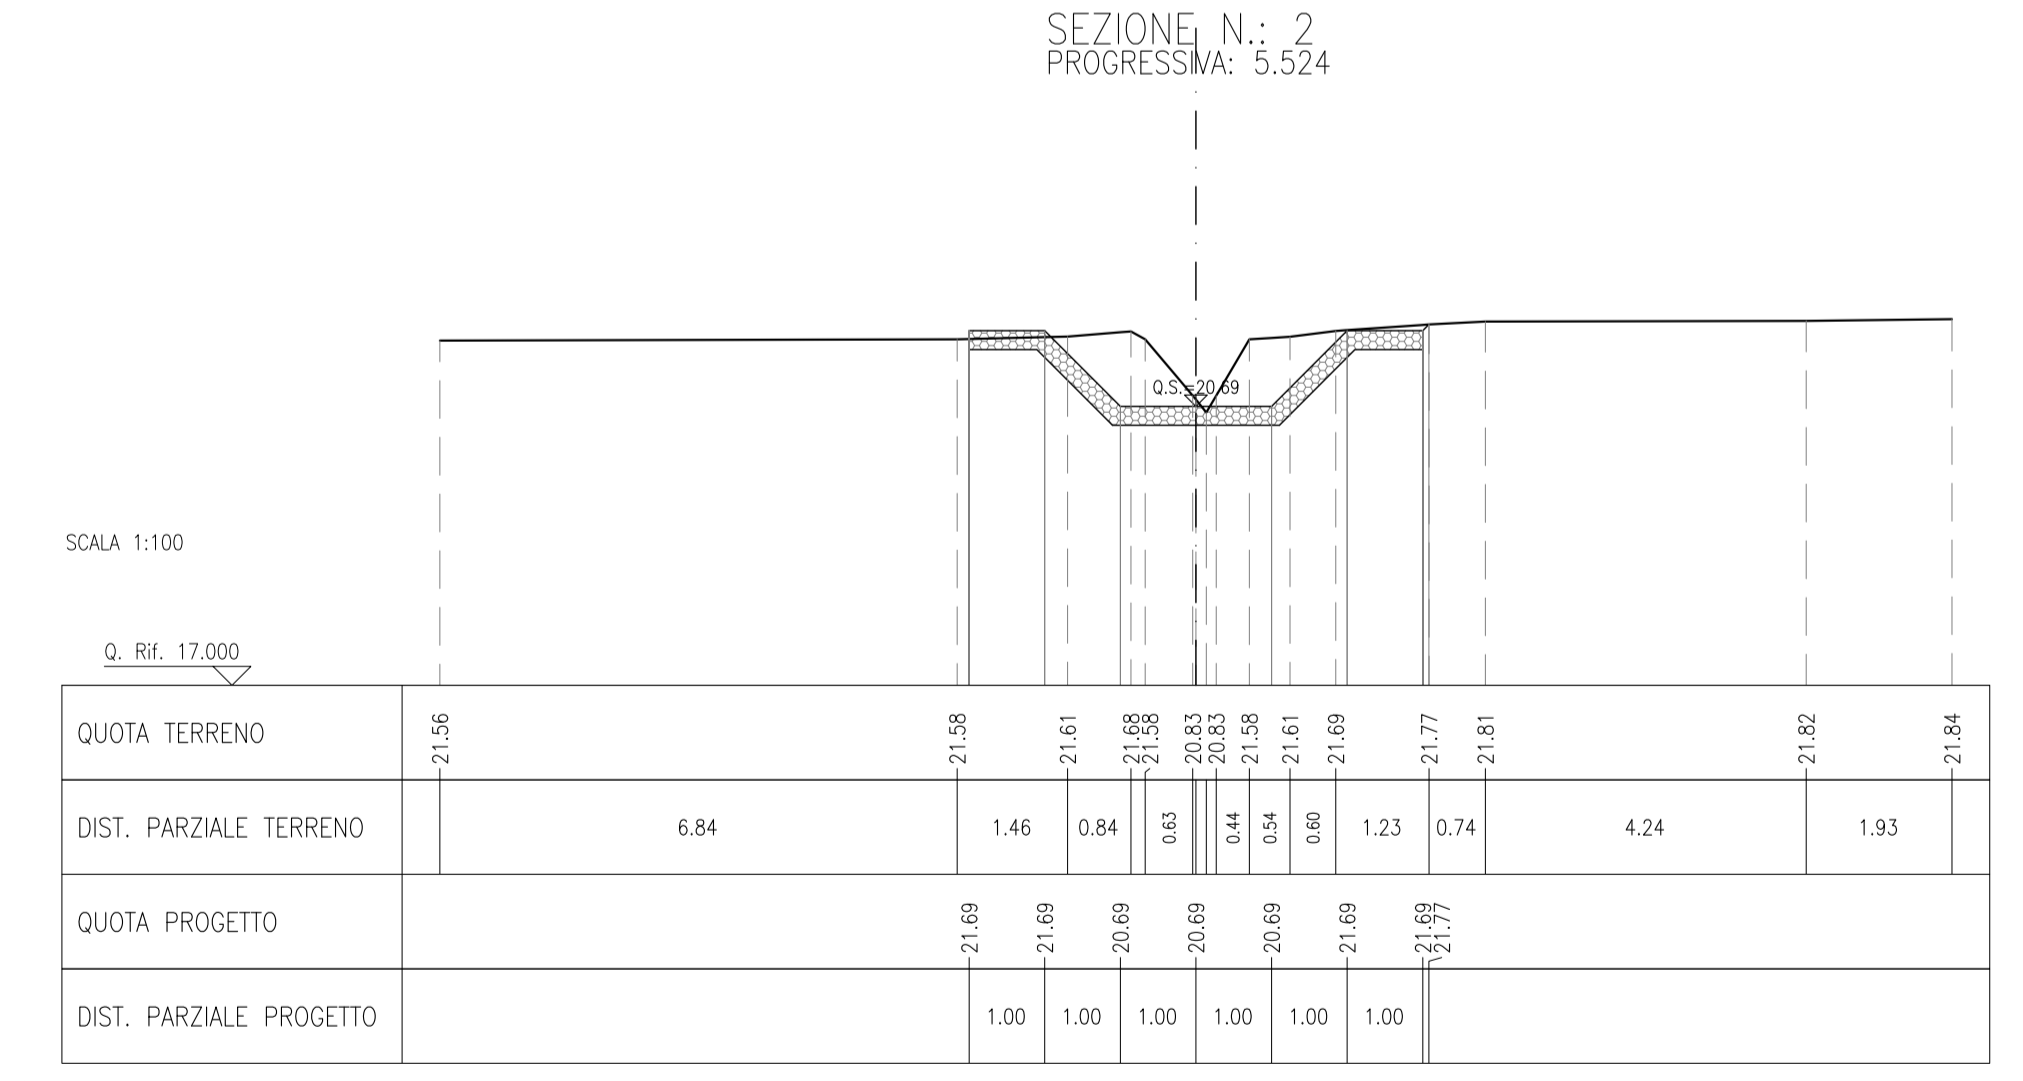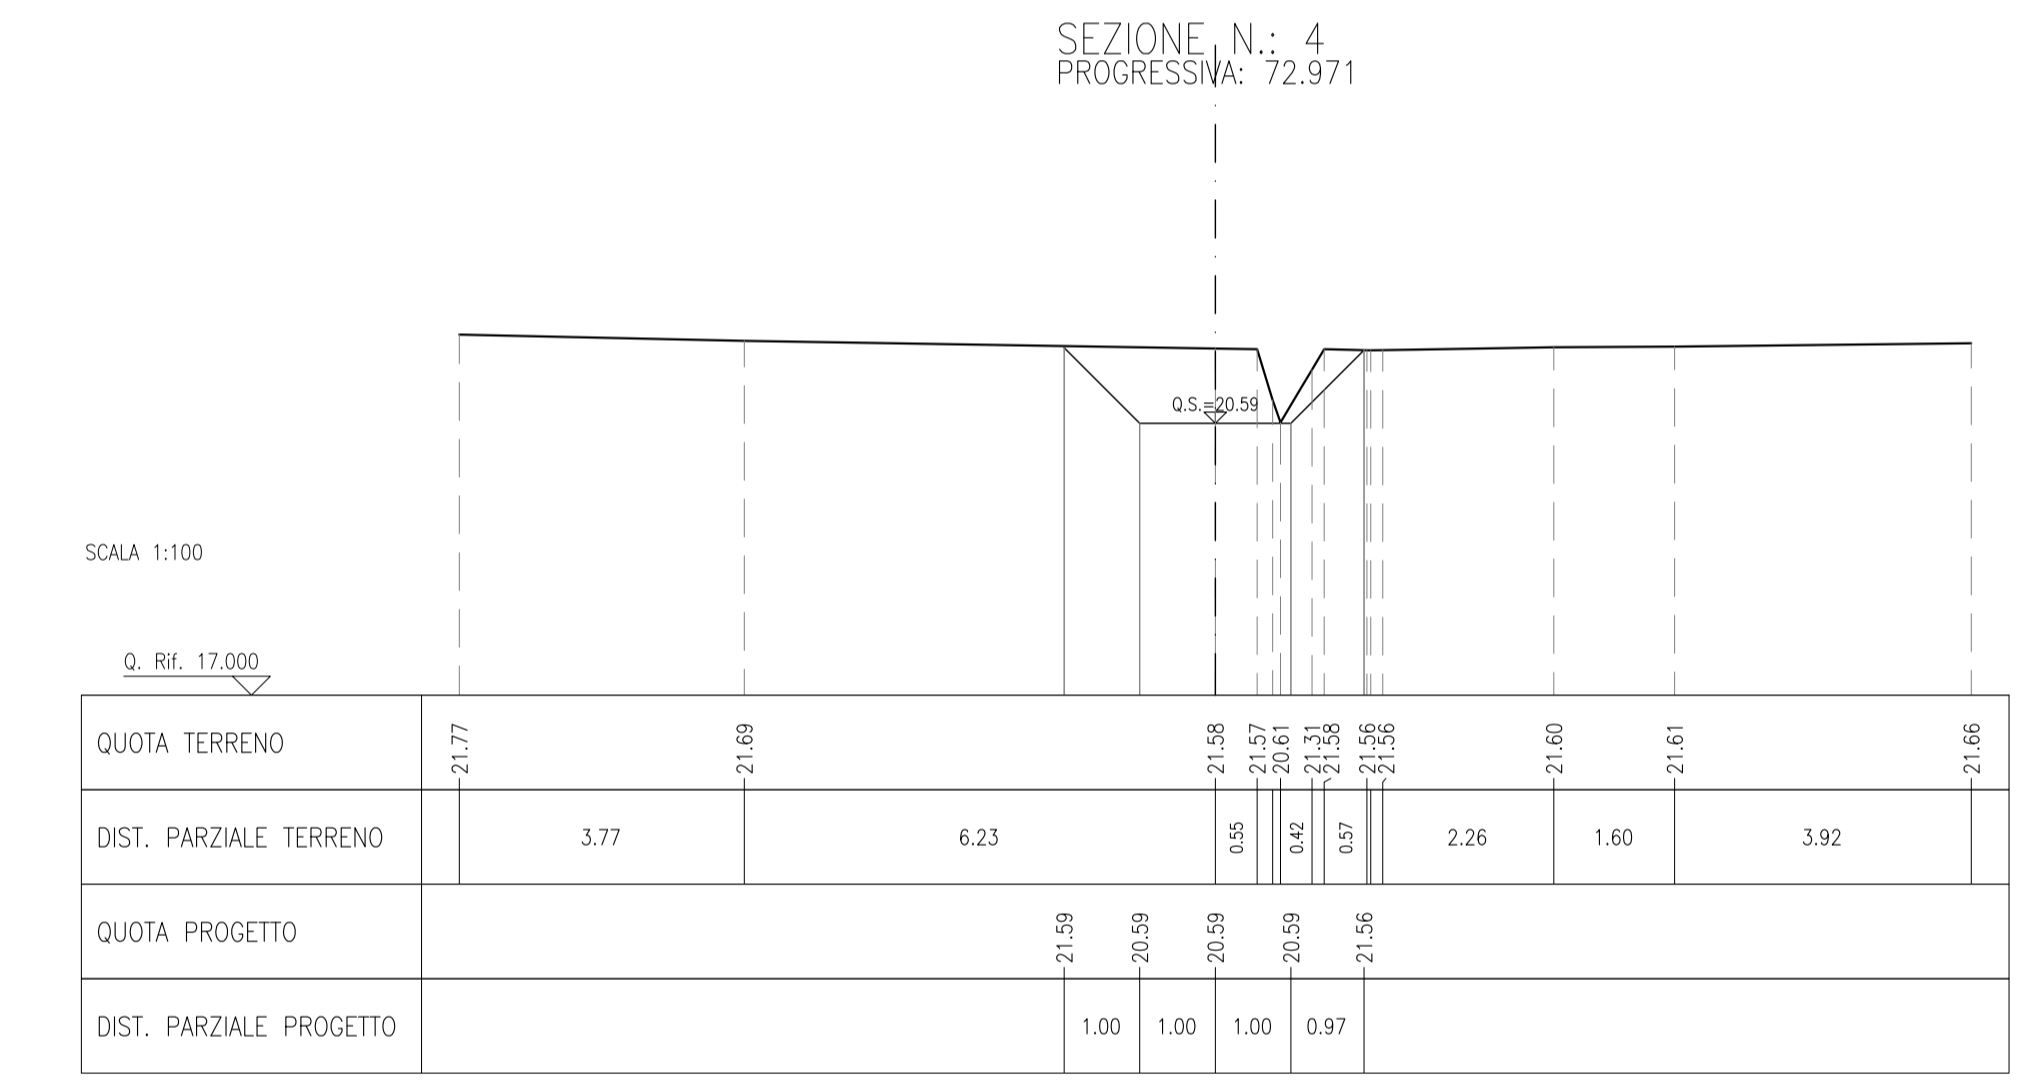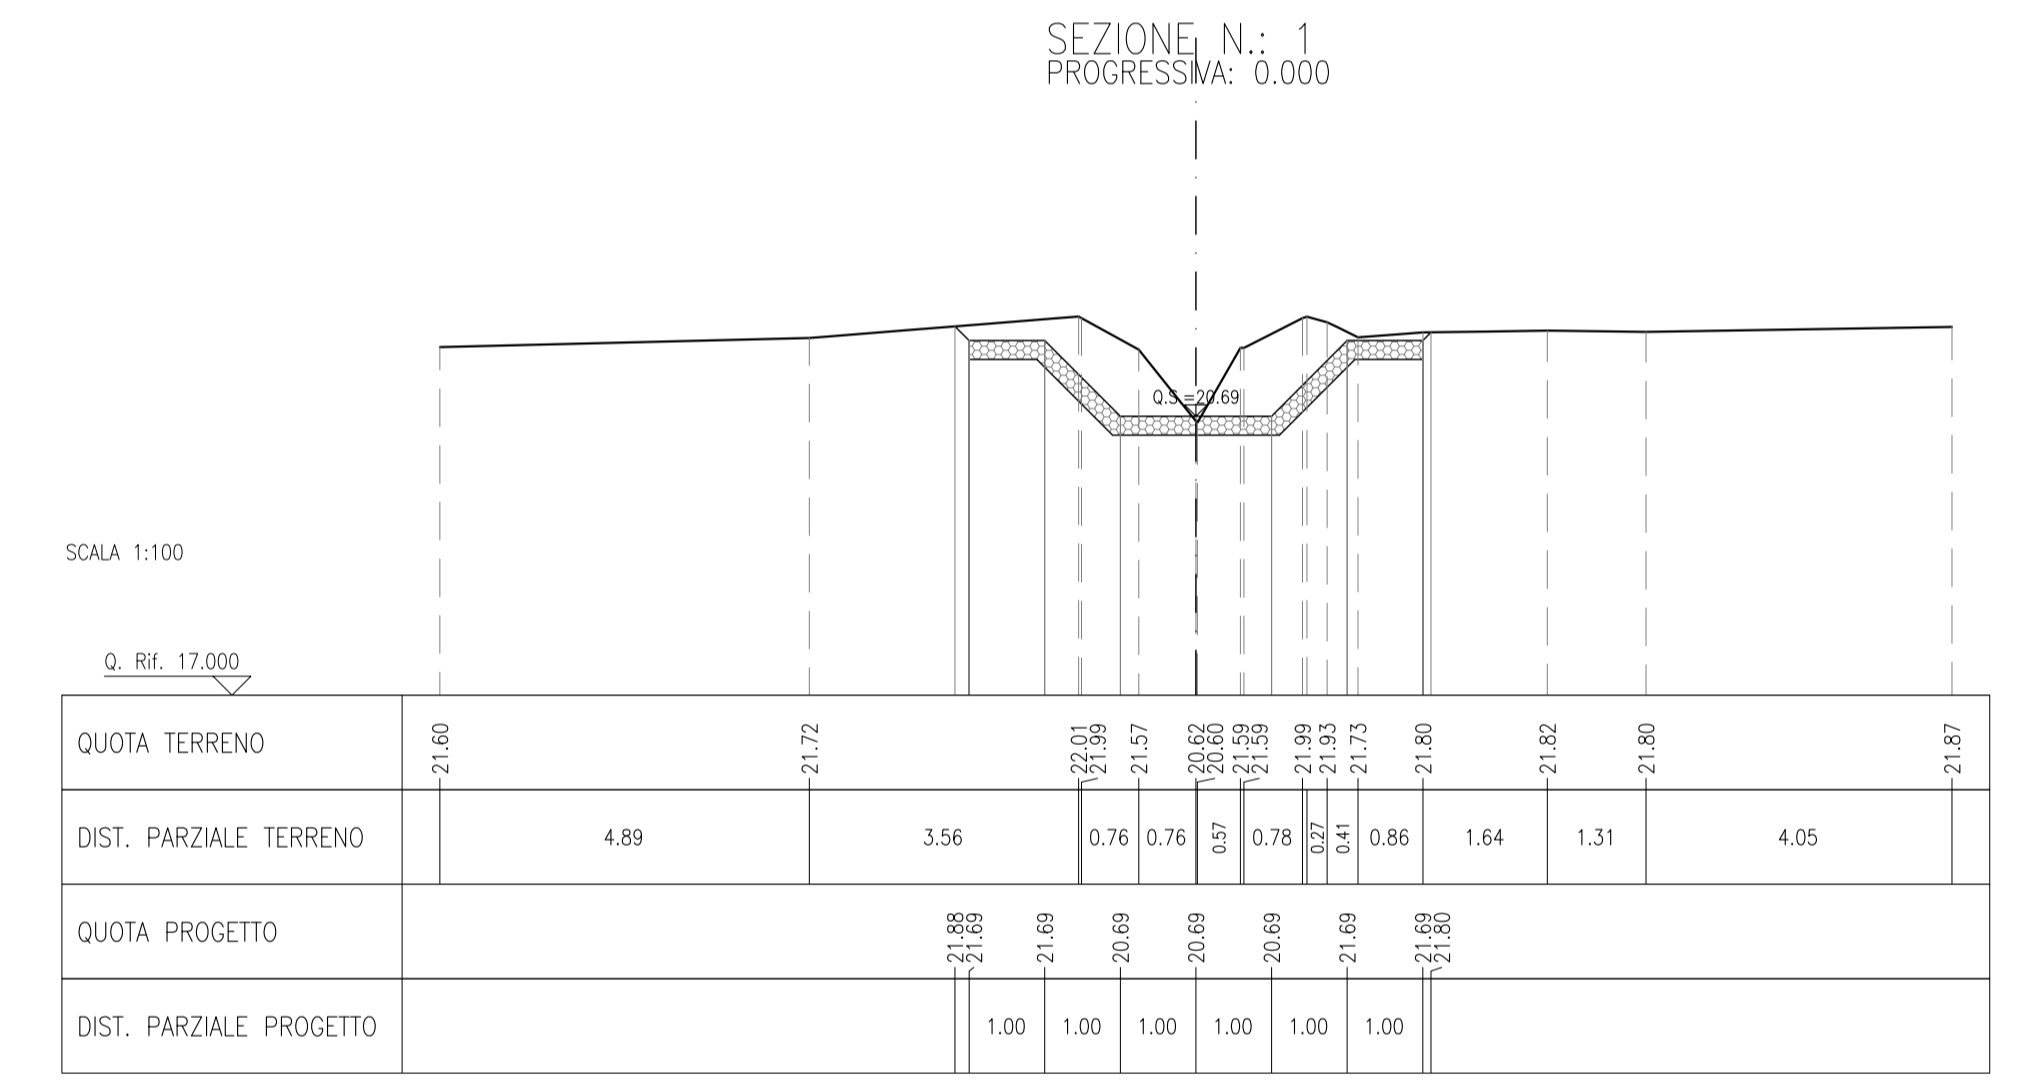

DISEGNI DI RIFERIMENTO

DESCRIZIONE	CODICE
- RILEVATO FERROVIARIO DAL KM 18+913,81 AL KM 19+150,00 - Planimetria di progetto	IN17120279R03C0002
- RILEVATO FERROVIARIO DAL KM 18+913,81 AL KM 19+150,00 - Profilo longitudinale	IN17120279R03C0001
- RILEVATO FERROVIARIO DAL KM 18+913,81 AL KM 19+150,00 - Planimetria idraulica	IN17120279R03C0001

NOTE GENERALI

- TUTTE LE MISURE SONO ESPRESSE IN METRI
- TUTTE LE QUOTE ALTIMETRICHE SONO ESPRESSE IN METRI s.l.m.
- TUTTI GLI ANGOLI SONO ESPRESSE IN GRADI DECIMALI
- TUTTE LE PROGRESSIVE SONO ESPRESSE IN CHILOMETRI

CARATTERISTICHE MATERIALI

- PER LE CARATTERISTICHE DEI MATERIALI SI FA RIFERIMENTO ALL'ELABORATO IN1710E1241N0000001.

COMMITTENTE:

ALTA SORVEGLIANZA:

GENERAL CONTRACTOR:

INFRASTRUTTURE FERROVIARIE STRATEGICHE DEFINITE DALLA LEGGE OBIETTIVO N. 443/01
LINEA A.V./A.C. TORINO-VENEZIA Tratta VERONA-PADOVA
Lotto funzionale Verona-Bivio Vicenza
PROGETTO ESECUTIVO
 INTERFERENZE IDRAULICHE ED OPERE IDRAULICHE
 TOMBINO SCATOLARE 2x2 AL KM 19+145,80
 INTERFERENZE E SISTEMAZIONI IDRAULICHE

GENERAL CONTRACTOR:

Consorzio Iriciv Due

Ing. Luigi MANGIACALVO

DATA: Ottobre 2021

COMMESSA	LOTTO	FASE	ENTE	TIPO DOC.	OPERA/DISCIPLINA	PROG.	REV.	FOGLIO
IN17	12	E	12	P2	IN17W06	001	A	001-001

PROGETTAZIONE:

Rev.	Descrizione	Redatto	Data	Verificato	Data	Approvato	Data
A	BASISONE	F. BASSI	10/2021	F. GIULIETTI	10/2021	M. VIGILIO	10/2021
B							
C							

CG: 837795701 CUP: J11E19100000009 File: IN17120279R03C0001_01.dwg Cod. origine: 0003