



PROFILO LONGITUDINALE  
SCALA 1:200/20

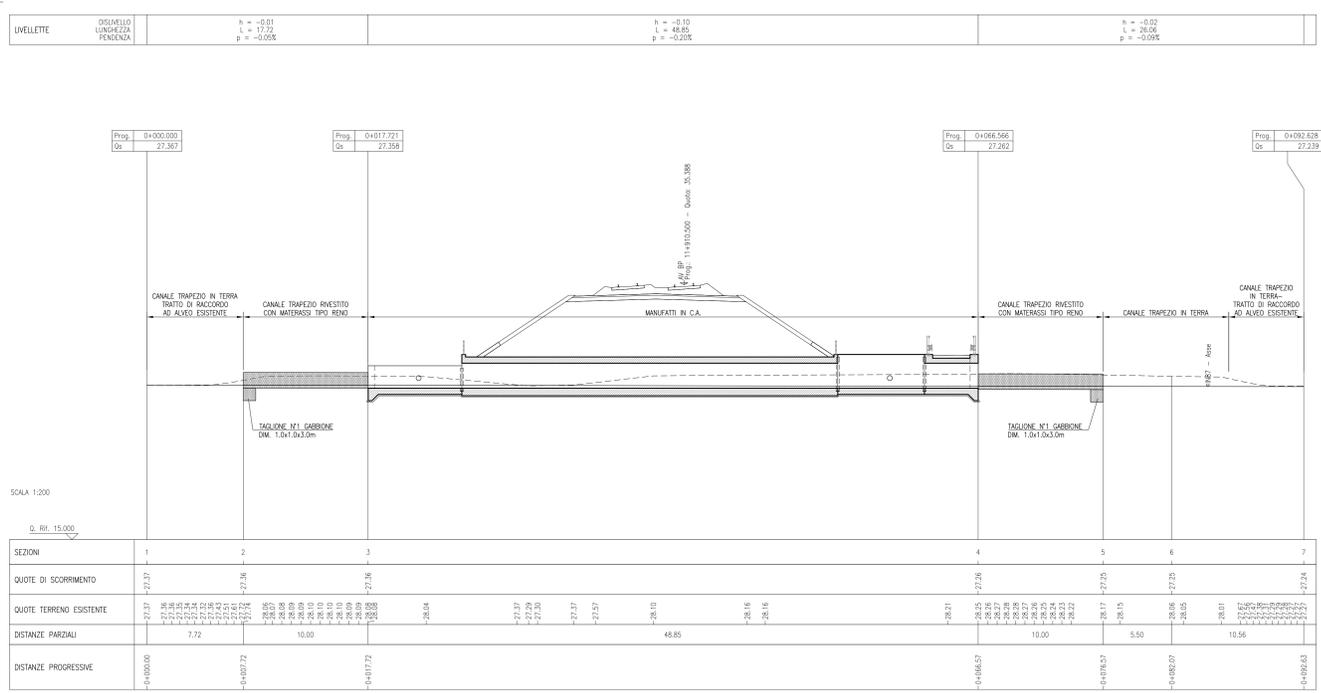

SEZIONE TIPO CANALE RIVESTITO  
SCALA 1:50

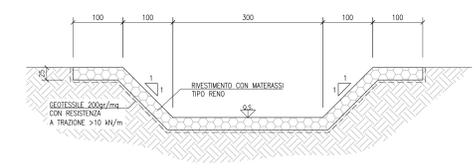

DISEGNI DI RIFERIMENTO

DESCRIZIONE	CODICE
- RILEVATO FERROVARIO DAL KM 11+817.65 AL KM 12+434.15 - Planimetria di progetto	IN1710270R1600001
- RILEVATO FERROVARIO DAL KM 11+817.65 AL KM 12+434.15 - Profilo longitudinale	IN1710270R1600001
- RILEVATO FERROVARIO DAL KM 11+817.65 AL KM 12+434.15 - Planimetria idraulica	IN1710270R1600001








NOTE GENERALI

- TUTTE LE MISURE SONO ESPRESSE IN METRI
- TUTTE LE QUOTE ALTIMETRICHE SONO ESPRESSE IN METRI S.I.M.
- TUTTI GLI ANGOLI SONO ESPRESSE IN GRADI DECIMALI
- TUTTE LE PROGRESSIVE SONO ESPRESSE IN CHILOMETRI

CARATTERISTICHE MATERIALI

- PER LE CARATTERISTICHE DEI MATERIALI SI FA RIFERIMENTO ALL'ELABORATO  
IN1710E124IN0000001.

SEZIONI TRASVERSALI  
SCALA 1:100

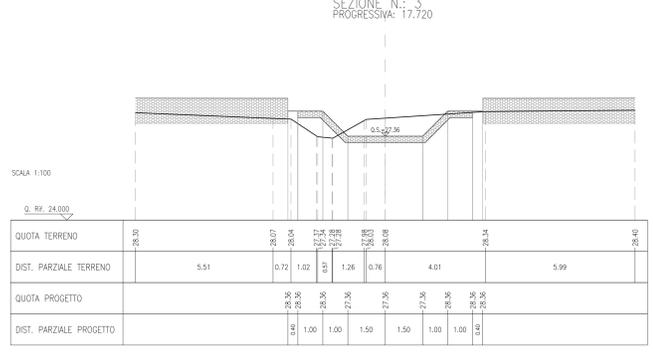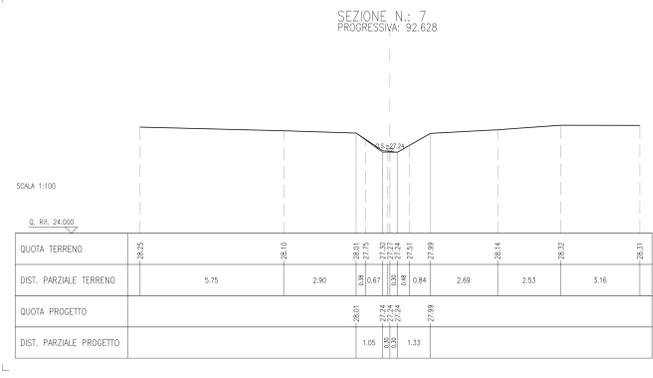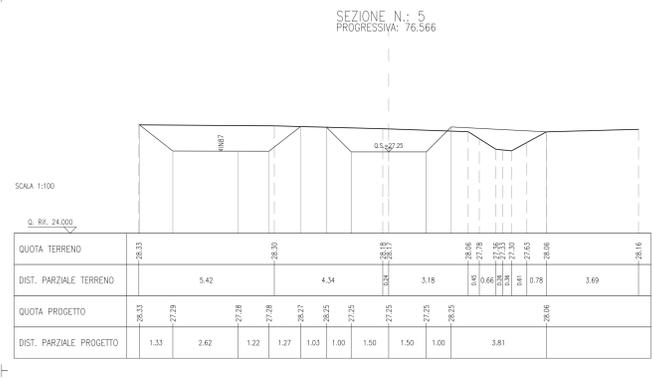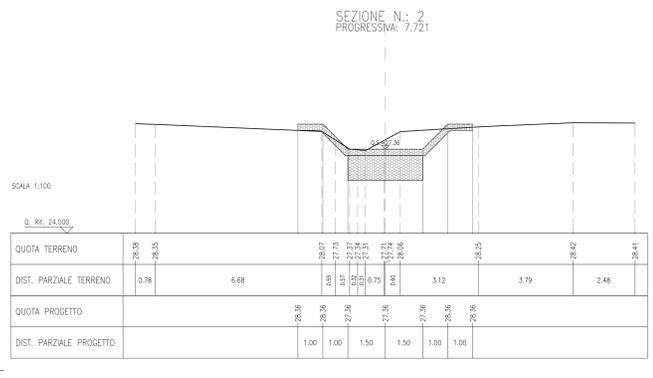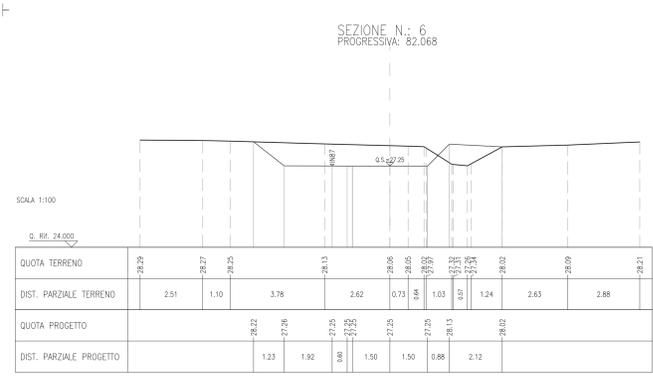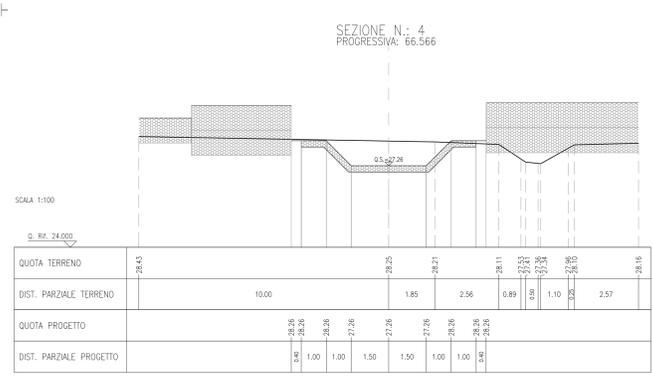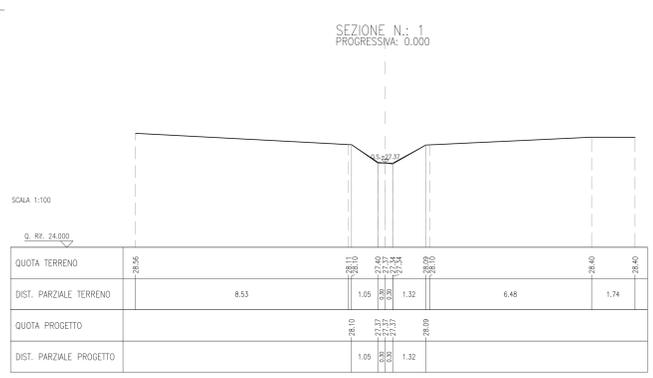

COMMITTENTE:  
**RFI**  
R.F.E. FERROVIARIA ITALIANA  
GRUPPO FERROVIE DELLO STATO

ALTA SORVEGLIANZA:  
**ITALFERR**  
GRUPPO FERROVIE DELLO STATO

GENERAL CONTRACTOR:  
**Consorzio Iriciv Due**

**INFRASTRUTTURE FERROVIARIE STRATEGICHE DEFINITE DALLA LEGGE OBIETTIVO N. 443/01**  
**LINEA A.V./A.C. TORINO-VENEZIA Tratta VERONA-PADOVA**  
**Lotto funzionale Verona-Bivio Vicenza**  
**PROGETTO ESECUTIVO**  
INTERFERENZE IDRAULICHE ED OPERE IDRAULICHE  
TOMBINO SCATOLARE 3X2 AL KM 11+910,50  
INTERFERENZE E SISTEMAZIONI IDRAULICHE

Profilo e sezioni di progetto

COMMESSA	LOTTO	FASE	ENTE	TIPO DOC.	OPERA/DISCIPLINA	PROG.	REV.	FOGLIO
IN17	12	E	12	P2	IN2/5/0/6	001	A	001=001

GENERAL CONTRACTOR: **Iriciv Due**  
Ing. Paolo CARONIA  
Data: Giugno 2021

DIRETTORE LAVORI: **Consorzio Iriciv Due**  
Ing. Luca MANGOLTA  
Data: Giugno 2021

SCALA: **Varie**

Rev.	Descrizione	Elabora	Data	Verifica	Data	Approvato	Data
A	BASISCH	F. BOCCIA	06/2021	F. GIUGLIETTI	04/2021	MASSIMO	04/2021
B							
C							

CG: 837795701 CUP: J1819100000009 File: IN1720510000000A.DWG  
Cod. origine: 0003

TUTTI I DIRITTI DEL PRESENTE DOCUMENTO SONO RISERVATI. LA PRODUZIONE ANCHE PARZIALE È VIETATA