PROFILO LONGITUDINALE

SCALA 1:200/20

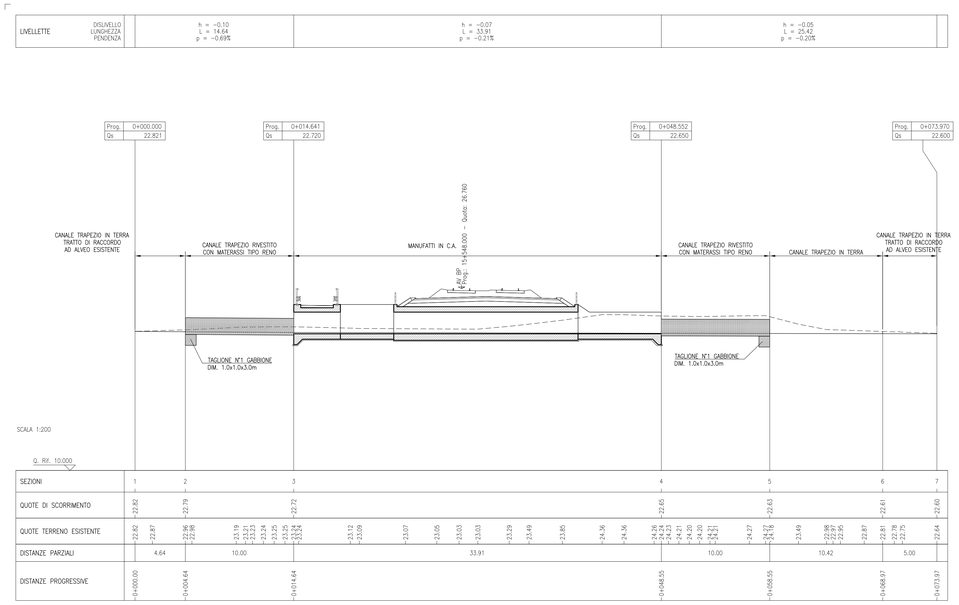

SEZIONE TIPO CANALE RIVESTITO LATO MONTE/VALLE

SCALA 1:50

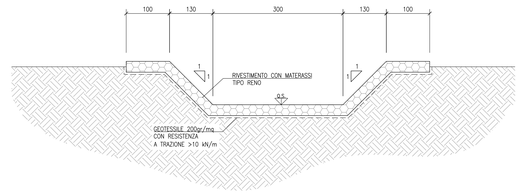

DISEGNI DI RIFERIMENTO

DESCRIZIONE	CODICE
– RILEVATO FERROVIARIO DAL KM 15+055,33 AL KM 15+548,56 – Planimetria di progetto	IN1712E02PBRI2500002
– RILEVATO FERROVIARIO DAL KM 15+055,33 AL KM 15+548,56 – Profilo longitudinale	IN1712E02TRI2500001
– RILEVATO FERROVIARIO DAL KM 15+055,33 AL KM 15+548,56 – Planimetria idraulica	IN1712E02PBRI2504001

NOTE GENERALI

– TUTTE LE MISURE SONO ESPRESSE IN METRI
– TUTTE LE QUOTE ALTIMETRICHE SONO ESPRESSE IN METRI s.l.m.
– TUTTI GLI ANGOLI SONO ESPRESSI IN GRADI DECIMALI
– TUTTE LE PROGRESSIVE SONO ESPRESSE IN CHILOMETRI

CARATTERISTICHE MATERIALI

– PER LE CARATTERISTICHE DEI MATERIALI SI FA RIFERIMENTO ALL'ELABORATO IN1710EI24TIN0000001.

SEZIONI TRASVERSALI

SCALA 1:100

SEZIONE N.: 1
PROGRESSIVA: 0.000

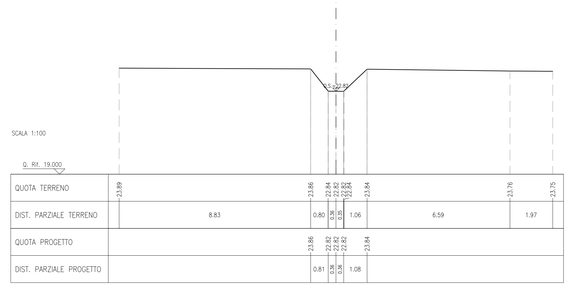

SEZIONE N.: 2
PROGRESSIVA: 4.641

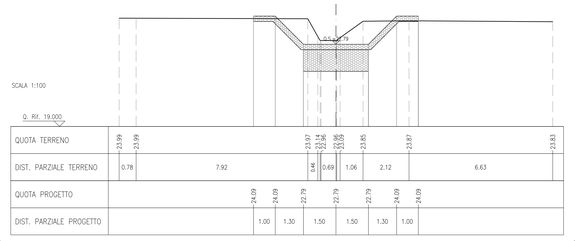

SEZIONE N.: 3
PROGRESSIVA: 14.640

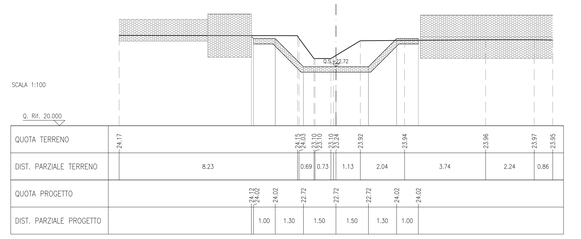

SEZIONE N.: 4
PROGRESSIVA: 48.552

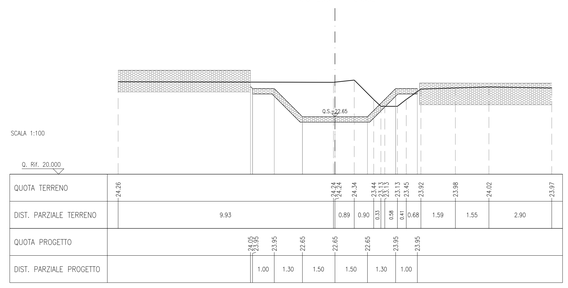

SEZIONE N.: 5
PROGRESSIVA: 58.552

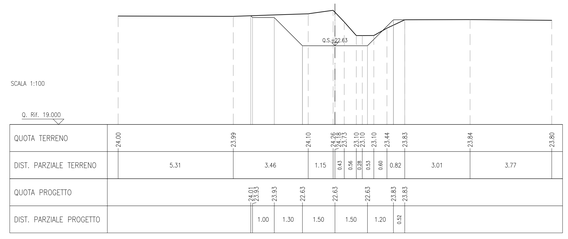

SEZIONE N.: 6
PROGRESSIVA: 68.970

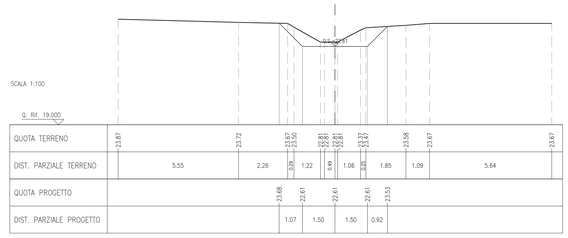

SEZIONE N.: 7
PROGRESSIVA: 73.970

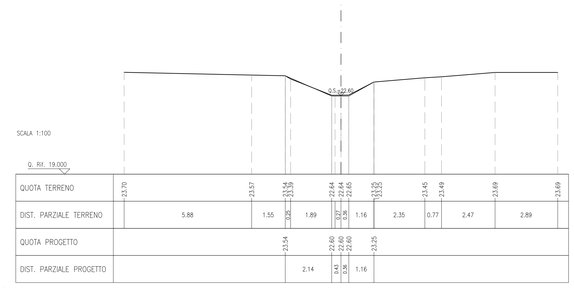

COMMITTENTE: RFI – RETE FERROVIARIA ITALIANA – GRUPPO FERROVIE DELLO STATO

ALTA SORVEGLIANZA: ITALFERR – GRUPPO FERROVIE DELLO STATO

GENERAL CONTRACTOR: Consorzio IricavW Due

INFRASTRUTTURE FERROVIARIE STRATEGICHE DEFINITE DALLA LEGGE OBIETTIVO N. 443/01

LINEA A.V. /A.C. TORINO-VENEZIA Tratta VERONA-PADOVA
Lotto funzionale Verona-Bivio Vicenza

PROGETTO ESECUTIVO

INTERFERENZE IDRAULICHE ED OPERE IDRAULICHE
TOMBINO SCATOLARE 3x2 AL KM 15+548,00
INTERFERENZE E SISTEMAZIONI IDRAULICHE
Profilo e sezioni di progetto

GENERAL CONTRACTOR	DIRETTORE LAVORI	SCALA :
IL PROGETTISTA INTEGRATORE Ing. Paolo CARMONA Dott. Ing. Paolo CARMONA Sezione A - Civile e Ambientale Settore a - Ingegneri civili e ambientali Iscritto all'Albo degli Ingegneri di Milano al n. 17369 Data: Ottobre 2021	Consorzio Iricav Due Ing. Paolo CARMONA Data: Ottobre 2021	Varie

COMMESSA	LOTTO	FASE	ENTE	TIPO DOC.	OPERA/DISCIPLINA	PROGR.	REV.	FOGLIO
IN17	12	E	I2	PZ	IN3406	001	A	001 di 001

VISTO CONSORZIO IRICAV DUE
Consorzio IricavW Due — Firma — Data: Ottobre 2021 — Ing. Luca MANDOLFI

Progettazione :

Rev.	Descrizione	Redatto	Data	Verificato	Data	Approvato	Data
A	EMISSIONE	R. PONCHI	10/2021	F. GALANTE	10/2021	S.MELLO	10/2021
B							
C							

IL PROGETTISTA — Dott. Ing. Paolo CARMONA — Sezione A - Civile e Ambientale — Settore a - Ingegneri civili e ambientali — Iscritto all'Albo degli Ingegneri di Milano al n. 17369 — Data:

CIG. 8377957CD1 — CUP: J41E91000000009 — File: IN1712E02SZIN0406001A_SI.DWG — Cod. origine: CODICE

Progetto cofinanziato dalla Unione Europea

Scala di plot: — TUTTI I DIRITTI DEL PRESENTE DOCUMENTO SONO RISERVATI. LA PRODUZIONE ANCHE PARZIALE È VIETATA