




PROFILO LONGITUDINALE
SCALA 1:200/20

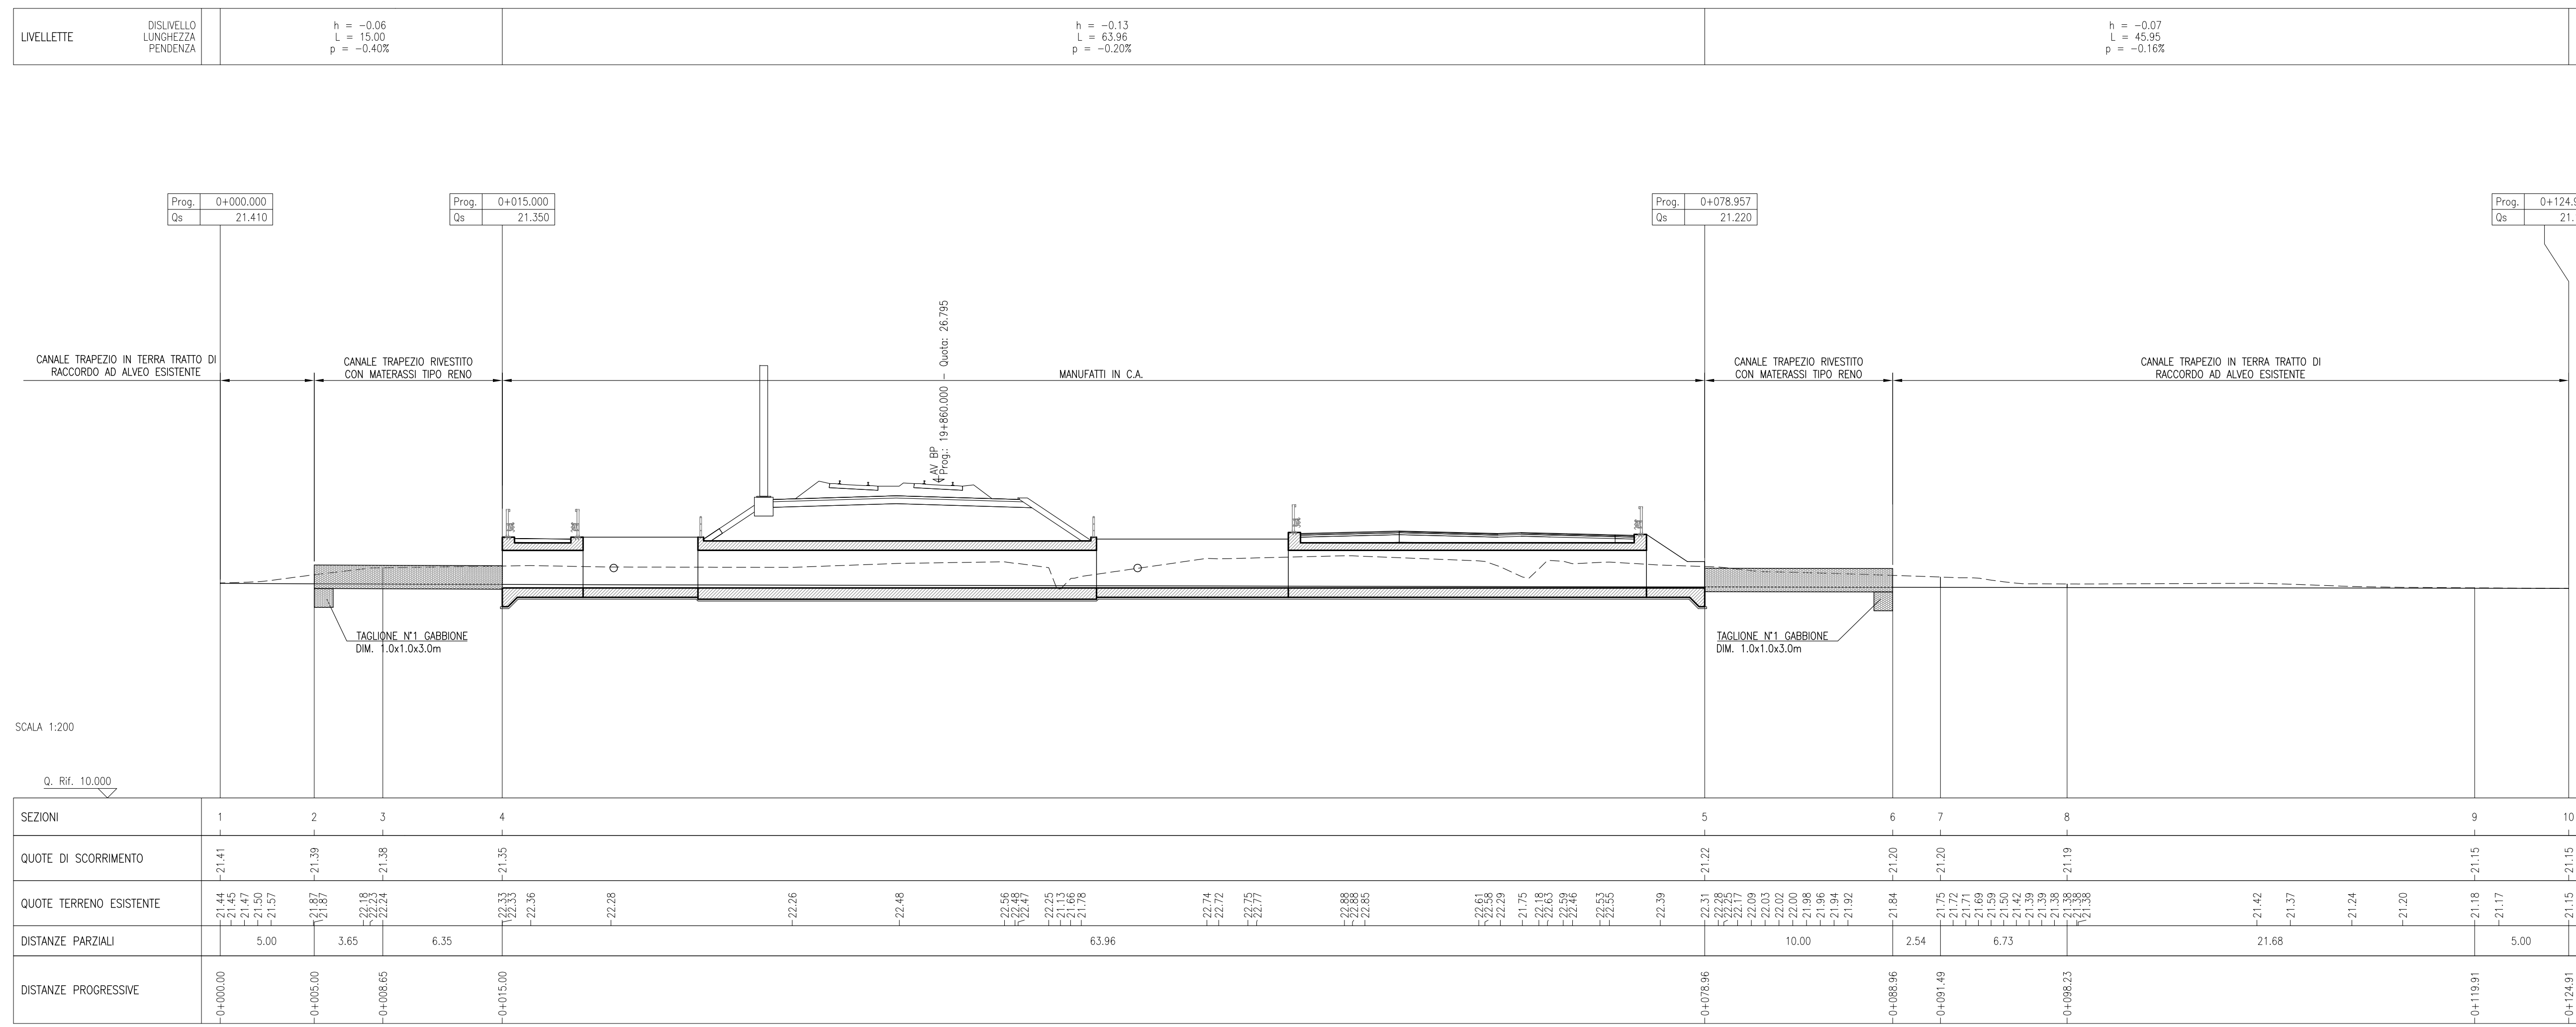


SEZIONE TIPO CANALE RIVESTITO LATO MONTE/VALLE
SCALA 1:50

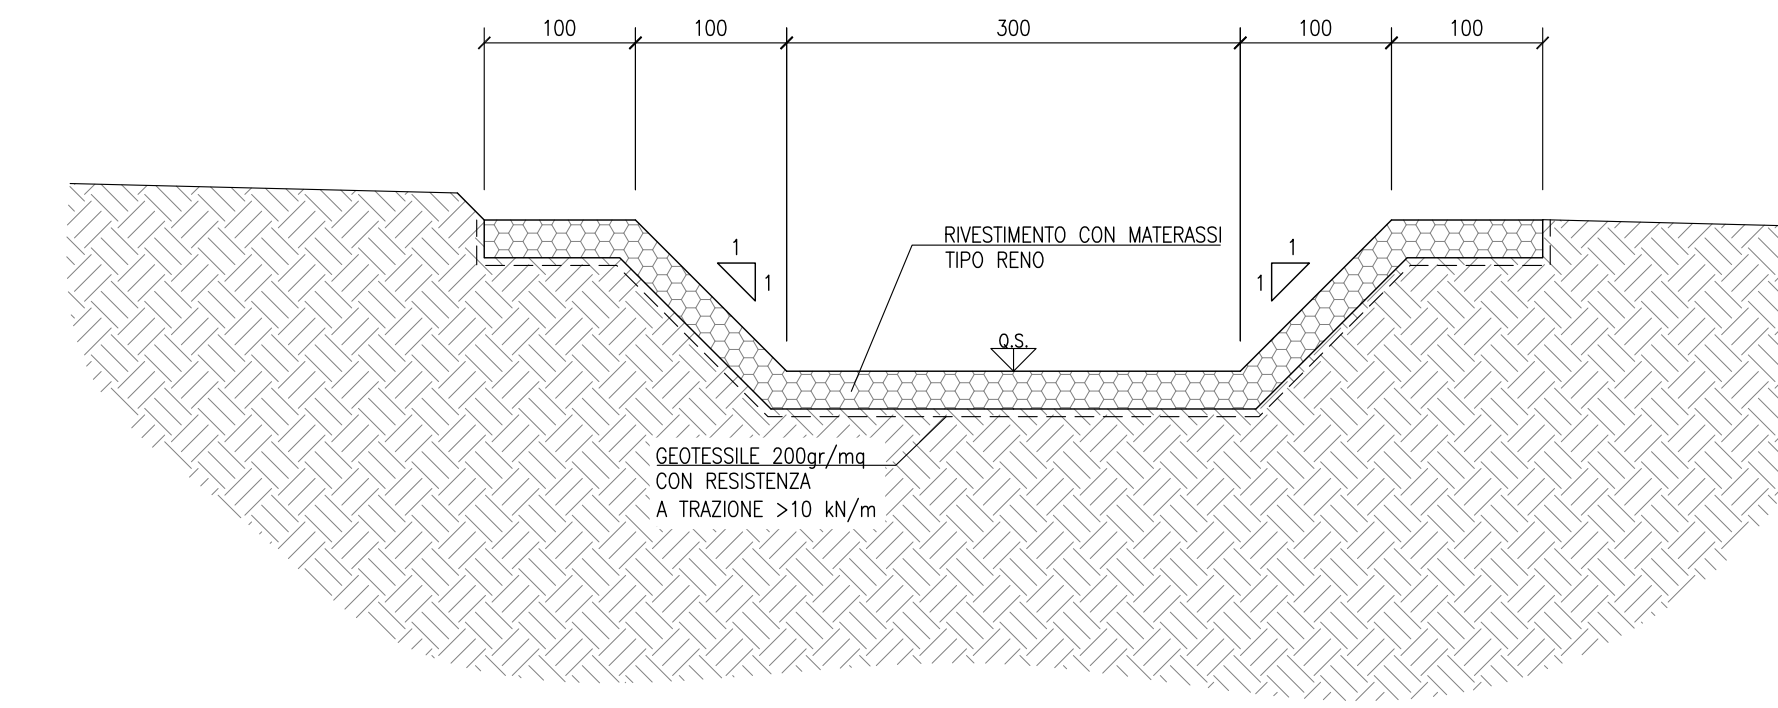

SEZIONE TIPO CANALE RAMO EST
SCALA 1:50

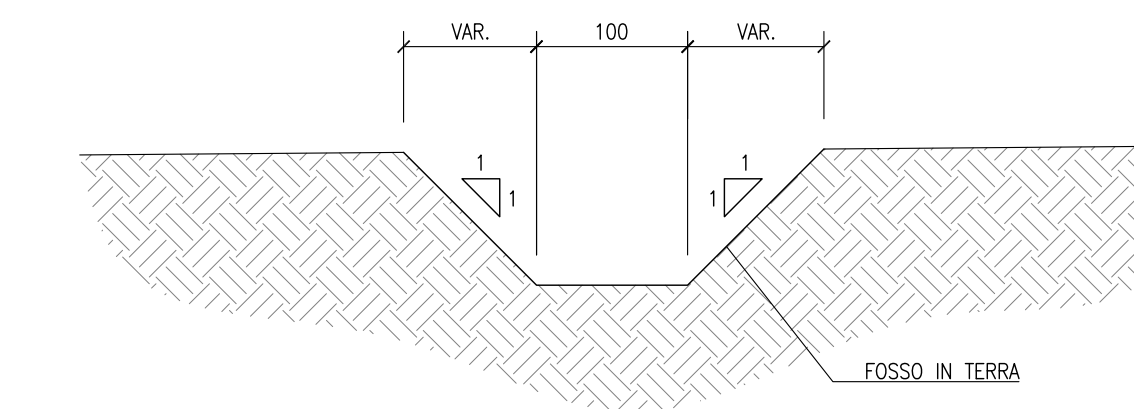

SEZIONI TRASVERSALI
SCALA 1:100

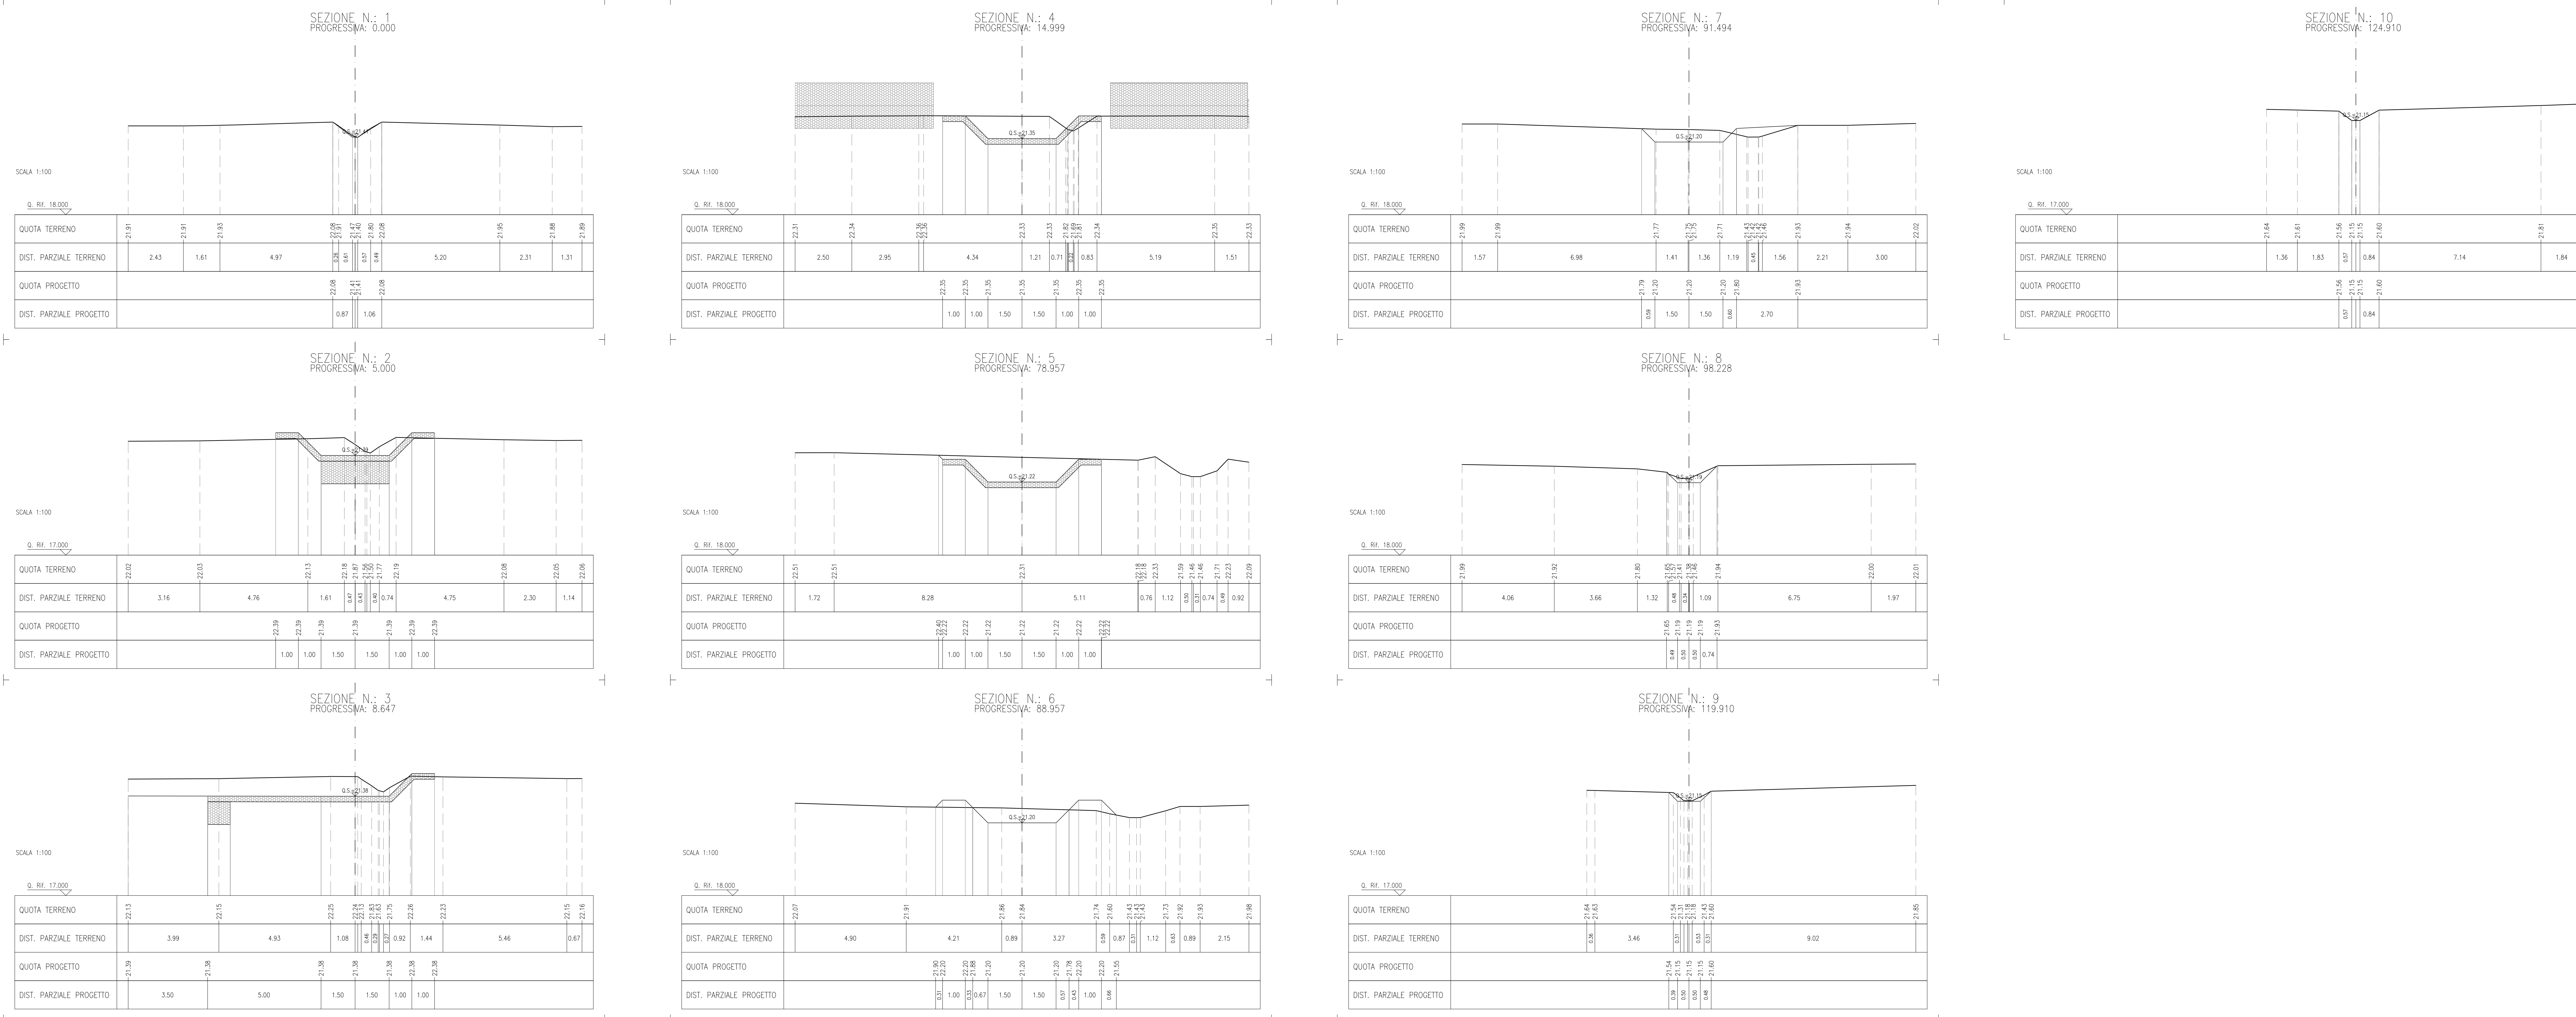

DISEGNI DI RIFERIMENTO

DESCRIZIONE	CODICE
RILEVATO FERROVIARIO DAL KM 19+431.00 AL KM 20+225.67 - Planimetria di progetto	IN1710E20P9836C0002
RILEVATO FERROVIARIO DAL KM 19+431.00 AL KM 20+225.67 - Profilo longitudinale	IN1710E20P9836C0001
RILEVATO FERROVIARIO DAL KM 19+431.00 AL KM 20+225.67 - Planimetria attuale	IN1710E20P9836C4001

NOTE GENERALI

- TUTTE LE MISURE SONO ESPRESSE IN METRI
- TUTTE LE QUOTE ALTIMETRICHE SONO ESPRESSE IN METRI s.l.m.
- TUTTI GLI ANGOLI SONO ESPRESSE IN GRADI DECIMALI
- TUTTE LE PROGRESSIVE SONO ESPRESSE IN CHILOMETRI

CARATTERISTICHE MATERIALI

- PER LE CARATTERISTICHE DEI MATERIALI SI FA RIFERIMENTO ALL'ELABORATO IN1710E24TIN0000001.

COMMITTENTE: RFI RETE FERROVIARIA ITALIANA GRUPPO FERROVIE DELLO STATO

ALTA SORVEGLIANZA: ITALFERR GRUPPO FERROVIE DELLO STATO

GENERAL CONTRACTOR: Consorzio Iric-IV Due

INFRASTRUTTURE FERROVIARIE STRATEGICHE DEFINITE DALLA LEGGE OBIETTIVO N. 443/01
LINEA A.V. /A.C. TORINO-VENEZIA Tratto VERONA-PADOVA
Lotto funzionale Verona-Bivio Vicenza
PROGETTO ESECUTIVO
INTERFERENZE IDRAULICHE ED OPERE IDRAULICHE
TOMBINO SCATOLARE 3X2 AL KM 19+860,00
INTERFERENZE E SISTEMAZIONI IDRAULICHE

Profilo e sezioni di progetto

GENERAL CONTRACTOR Consorzio Iric-IV Due
DIRETTORE LAVORI Varie

PROGETTAZIONE: Iricav Due
REDAZIONE: Ing. Paolo Carlini
VERIFICA: Ing. Paolo Carlini
DATA: Ottobre 2011

COMMESSA	LOTTO	FASE	ENTE	TIPO DOC.	OPERA/DISCIPLINA	PROG.	REV.	FOGLIO
IN17	12	E	12	PZ	IN4506	001	A	001/001

VISTO CONSOZIO IRICAV DUE
Firma: _____ Data: _____
Ing. Luca MARRAS

Rev.	Descrizione	Redatto	Data	Verificato	Data	Approvato	Data
A	Imposta	[Firma]	10/09/11	[Firma]	10/09/11	[Firma]	10/09/11
B							
C							

COI. 8377937001 CUP: J11E1000000009 FIRMATO: [Firma]
Progetto autorizzato dalla Direzione Regionale del Territorio e Urbanistica di Verona

TUTTI I DIRITTI DEL PRESENTE DOCUMENTO SONO RISERVATI LA PRODUZIONE ANCHE PARZIALE E METATA