PLANIMETRIA STATO DI FATTO
scala 1:200

PLANIMETRIA STATO DI PROGETTO
scala 1:250




NOTA RIEMPIMENTO: il riempimento della sezione esistente dismessa avverà con materiale da bonifica appartenente alle classi A1, A2, A3, procedendo con una compattazione a strati in accordo con le prescrizioni di Capitolato.
Per le porzioni della testa sotto l'impronta del rilevato il riempimento sarà arrestato alla quota del piano di lavoro mentre per le parti esterne sarà portato fino al piano campagna.

SEZIONE TIPOLOGICA CANALE IN TERRA
scala 1:50




SEZIONE TIPOLOGICA CANALE RIVESTITO
scala 1:50

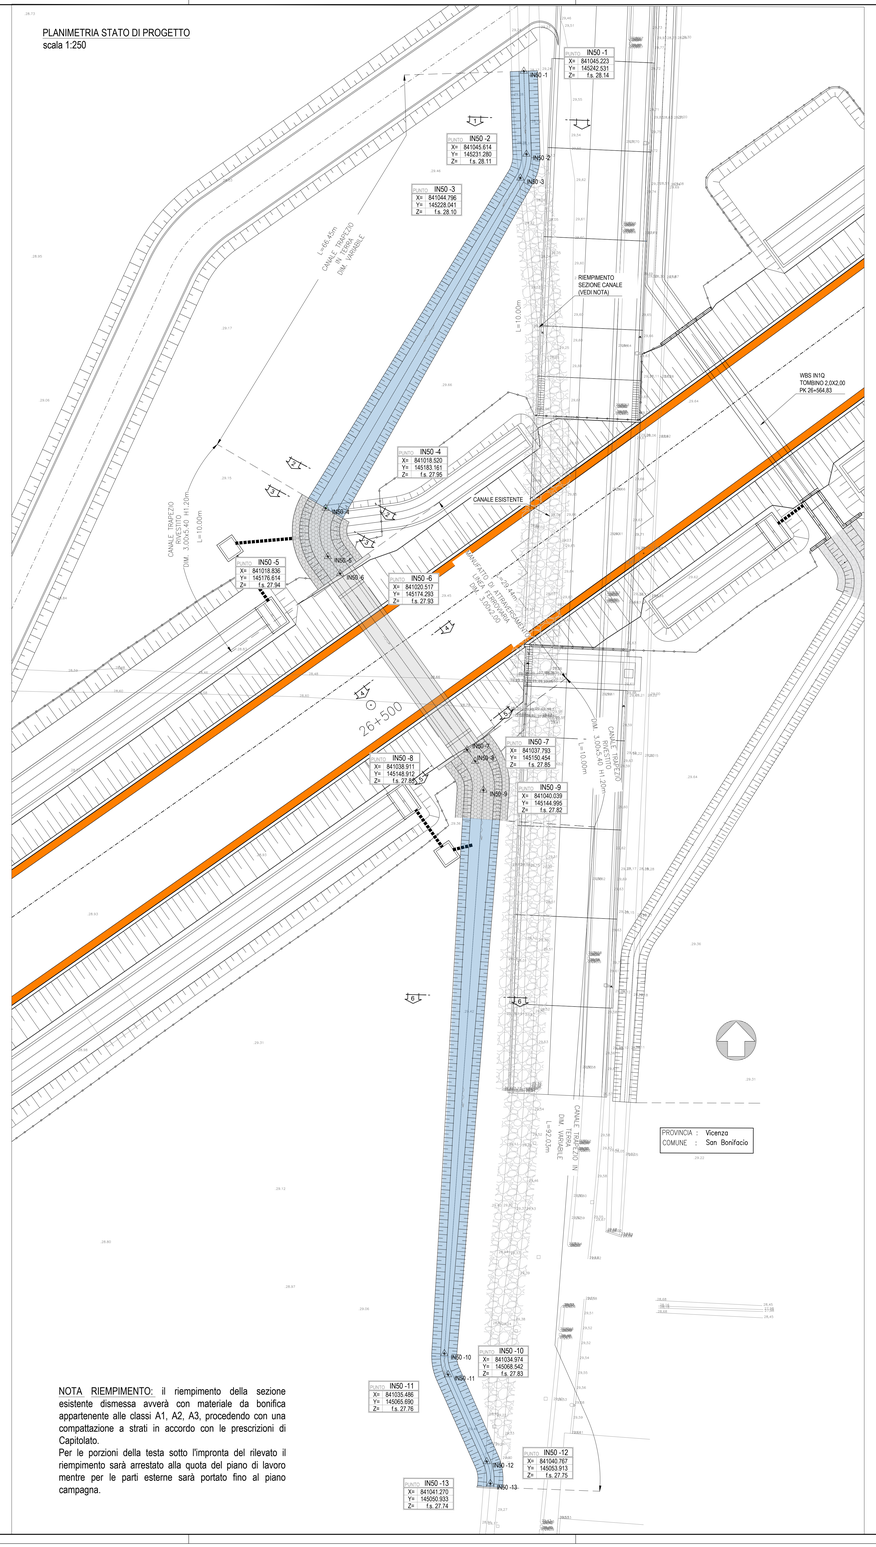


SEZIONE TIPOLOGICA MANUFATTO DI ATTRAVERSAMENTO
scala 1:50

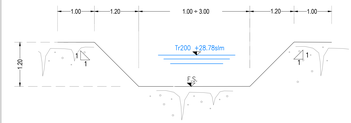


SEZIONE TIPOLOGICA CANALE AD "U"
scala 1:50

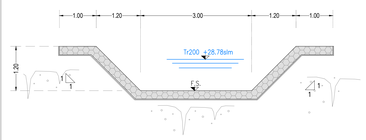


DETTAGLIO TRANSIZIONE CANALE RIVESTITO - CANALE IN TERRA
scala 1:50

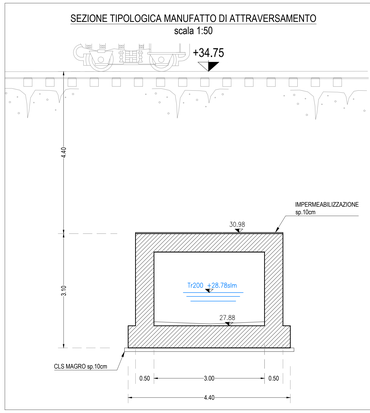


## DISEGNI DI RIFERIMENTO

| DESCRIZIONE | CODICE |
|---|---|
| PLANIMETRIA STATO DI FATTO E PROGETTO CON SEZIONI TIPO | IN1712E02PZIN5006001 |
| PROFILO E SEZIONI DI PROGETTO | IN1712E02PZIN5006002 |
| CARPENTERIA – PIANTA E SEZIONI | IN1712E02PZIN5000001 |
| DETTAGLI IMPERMEABILIZZAZIONE | IN1712E09ZIN5009001 |
| ARMATURA – TOMBINO SCATOLARE | IN1712E09ZIN5000001 |
| ARMATURA – MURO DI SOSTEGNO | IN1712E09ZIN5000002 |
| RELAZIONE DI CALCOLO | IN1712E02CLIN5000001 |
| CORPO STRADALE – ZONA DI TRANSIZIONE IN CORRISPONDENZA DEI TOMBINI | IN1710E0WZCS5000002 |
| ELABORATI TIPOLOGICI – TABELLA MATERIALI | IN1710E047IN0000001 |
| ELABORATI TIPOLOGICI – OPERE DI FINITURA – PARTICOLARI PARAPETTI | IN1710E09ZIN0009001 |
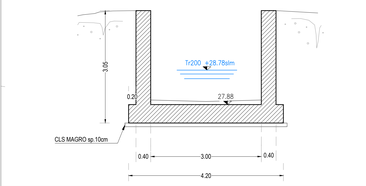
## NOTE GENERALI

– TUTTE LE PROGRESSIVE SONO RIFERITE AL BINARIO PARI, SALVO OVE DIVERSAMENTE SPECIFICATO
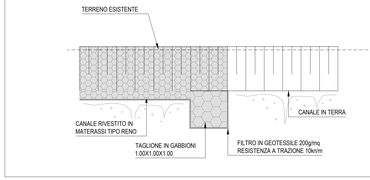
## CARATTERISTICHE DEI MATERIALI

COMMITTENTE: RFI RETE FERROVIARIA ITALIANA GRUPPO FERROVIE DELLO STATO

ALTA SORVEGLIANZA: ITALFERR GRUPPO FERROVIE DELLO STATO

GENERAL CONTRACTOR: Consorzio IricaW Due

**INFRASTRUTTURE FERROVIARIE STRATEGICHE DEFINITE DALLA LEGGE OBIETTIVO N. 443/01**

**LINEA A.V. /A.C. TORINO-VENEZIA Tratta VERONA-PADOVA**
**Lotto funzionale Verona-Bivio Vicenza**

**PROGETTO ESECUTIVO**

INTERFERENZE IDRAULICHE ED OPERE IDRAULICHE
TOMBINO SCATOLARE 3,00X2,00 AL KM 26+507.03
SISTEMAZIONI IDRAULICHE
PLANIMETRIA STATO DI FATTO E PROGETTO CON SEZIONI TIPO

| GENERAL CONTRACTOR | DIRETTORE LAVORI | SCALA: |
|---|---|---|
| CONSORZIO INTEGRATORE<br>Consorzio<br>Iricav Due<br>Ing. Paolo Comelli<br>Data: Luglio 2021 | | VARIE |

| COMMESSA | LOTTO | FASE | ENTE | TIPO DOC. | OPERA/DISCIPLINA | PROGR. | REV. | FOGLIO |
|---|---|---|---|---|---|---|---|---|
| IN17 | 12 | E | II | PZ | IN5006 | 001 | A | |

VISTO CONSORZIO IRICAV DUE
Firma: Data
Ing. Paolo COMELLI — Luglio 2021

Progettazione :

| Rev. | Descrizione | Redatto | Data | Verificato | Data | Approvato | Data | IL PROGETTISTA |
|---|---|---|---|---|---|---|---|---|
| A | EMISSIONE | Ghidinu | 31/7/21 | Gardieri | 31/7/21 | Gardieri | 31/7/21 | ORDINE DEGLI INGEGNERI DELLA PROVINCIA DI VERONA Dott. Ing. Gardieri Giovanni n. 2118 Sez. A |
| B | | | | | | | | |
| C | | | | | | | | |

COD. RATTAZZO01 — CUP: I41E91000000009 — File: IN1712E09CLIN5006001A.01.DWG — Cod. origine: 03861 — Mod. 0

Progetto cofinanziato dalla Unione Europea

Scala di plot: — TUTTI I DIRITTI DEL PRESENTE DOCUMENTO SONO RISERVATI. LA PRODUZIONE ANCHE PARZIALE E VIETATA.