PIANTA A QUOTA +31.00

scala 1:100

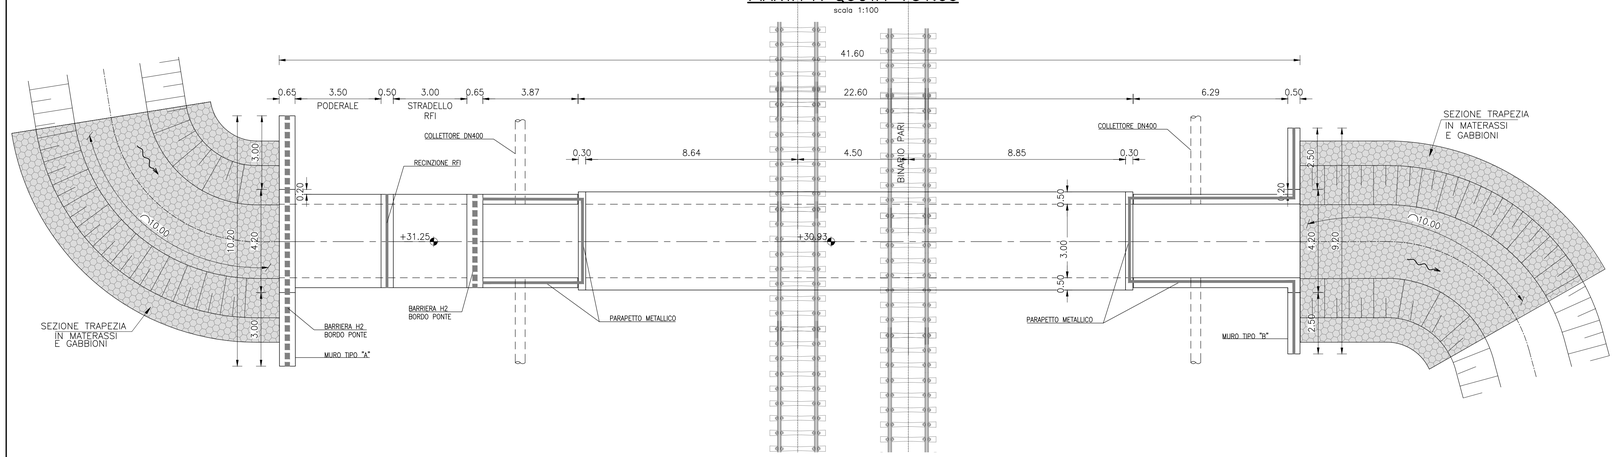

SEZIONE LONGITUDINALE IN ASSE

SCALA 1:100

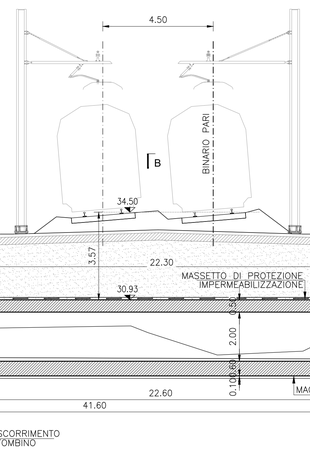

SEZIONE MURO TIPO "A"

SCALA 1:50

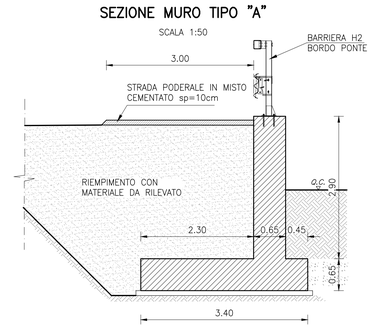

SEZIONE MURO TIPO "B"

SCALA 1:50

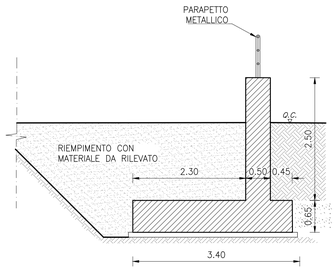

SEZIONE A–A/C–C

SCALA 1:50

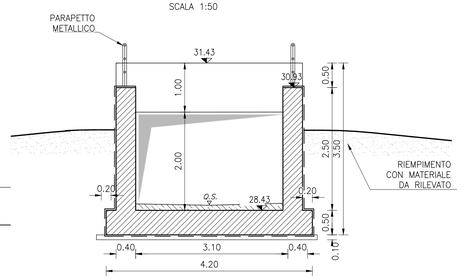

SEZIONE B–B

SCALA 1:50

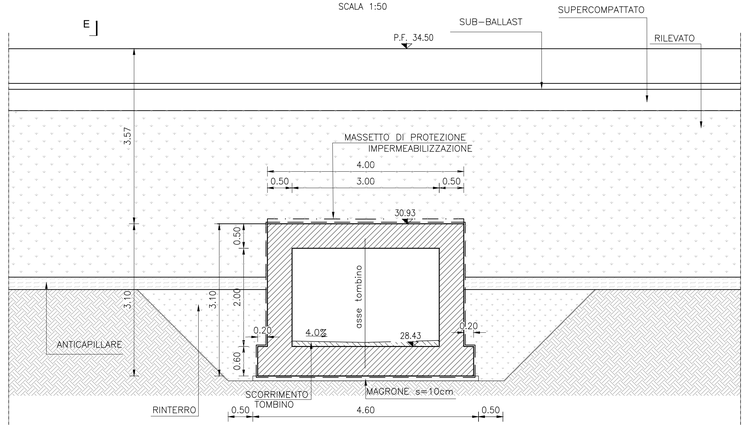

SEZIONE D–D

SCALA 1:50

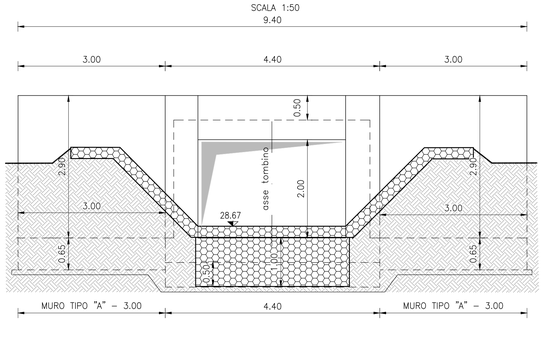

SEZIONE E–E

SCALA 1:50

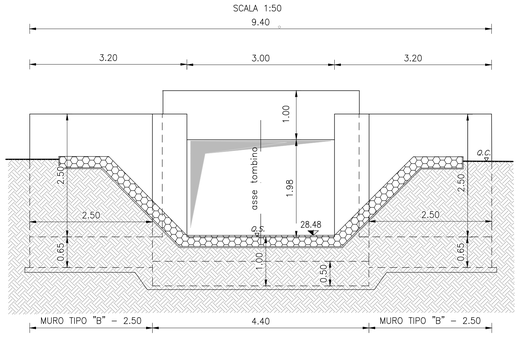

DISEGNI DI RIFERIMENTO

DESCRIZIONE	CODICE
PLANIMETRIA STATO DI FATTO E PROGETTO CON SEZIONI TIPO	IN1712EI2PZIN5106001
PROFILO E SEZIONI DI PROGETTO	IN1712EI2PZIN5106002
CARPENTERIA – PIANTA E SEZIONI	IN1712EI2PZIN5100001
DETTAGLI IMPERMEABILIZZAZIONE	IN1712EI2BZIN5109001
ARMATURA – CONCIO 1 E CONCIO 3	IN1712EI2BZIN5100001
ARMATURA – CONCIO 2	IN1712EI2BZIN5100002
ARMATURA – MURO DI SOSTEGNO	IN1712EI2BZIN5100003
RELAZIONE DI CALCOLO	IN1712EI2CLIN5100001
CORPO STRADALE – ZONA DI TRANSIZIONE IN CORRISPONDENZA DEI TOMBINI	IN1710EI2WZCS0000002
ELABORATI TIPOLOGICI – TABELLA MATERIALI	IN1710EI24TIN0000001
ELABORATI TIPOLOGICI – OPERE DI FINITURA – PARTICOLARI PARAPETTI	IN1710EI2BZIN0009001

NOTE GENERALI

– TUTTE LE MISURE SONO ESPRESSE IN METRI, SALVO OVE DIVERSAMENTE INDICATO
– TUTTE LE QUOTE ALTIMETRICHE SONO ESPRESSE IN METRI s.l.m.
– TUTTI GLI ANGOLI SONO ESPRESSI IN GRADI DECIMALI
– TUTTE LE PROGRESSIVE SONO ESPRESSE IN CHILOMETRI
– LE QUOTE ESPRESSE SONO DI PROGETTO ED IN SEDE DI ESECUZIONE DEI LAVORI DOVRANNO ESSERE VERIFICATE IN CONTRADDITTORIO CON LA D.L.
– PRIMA DELL'INIZIO DELLE LAVORAZIONI DOVRANNO ESSERE VERIFICATE, IN CONTRADDITTORIO CON D.L., L'ESATTA POSIZIONE DEI SOTTOSERVIZI E LE EVENTUALI INTERFERENZE

CARATTERISTICHE DEI MATERIALI

– PER LE CARATTERISTICHE DEI MATERIALI SI FA RIFERIMENTO ALL'ELABORATO IN1710EI24TIN0000001.

COMMITTENTE: RFI RETE FERROVIARIA ITALIANA GRUPPO FERROVIE DELLO STATO

ALTA SORVEGLIANZA: ITALFERR GRUPPO FERROVIE DELLO STATO

GENERAL CONTRACTOR: IRICAV2

INFRASTRUTTURE FERROVIARIE STRATEGICHE DEFINITE DALLA LEGGE OBIETTIVO N. 443/01

LINEA A.V. /A.C. TORINO-VENEZIA Tratta VERONA-PADOVA
Lotto funzionale Verona-Bivio Vicenza

PROGETTO ESECUTIVO

INTERFERENZE IDRAULICHE ED OPERE IDRAULICHE
TOMBINO SCATOLARE 3,00X2,00 AL KM 26+958,54
GENERALE
Carpenterie

GENERAL CONTRACTOR	DIRETTORE LAVORI	SCALA :
IL PROGETTISTA INTEGRATORE: ing. Giovanni MASCARENDA, ALBO INGEGNERI PROVINCIA DI PISTOIA n.4503, Data: Settembre 2022	Consorzio Iricav Due, ing. Paolo CAMMERA, Data: Settembre 2022	Varie

COMMESSA	LOTTO	FASE	ENTE	TIPO DOC.	OPERA/DISCIPLINA	PROGR.	REV.	FOGLIO
IN17	12	E	I2	PZ	IN5100	001	B	001 di 001

VISTO CONSORZIO IRICAV DUE — Firma: ing. Paolo CAMMERA — Data: Settembre 2022

Progettazione :

Rev.	Descrizione	Redatto	Data	Verificato	Data	Approvato	Data	IL PROGETTISTA
A	EMISSIONE	E.TOSCA	31/07/21	L.ALFIERI	31/07/21	F.GALVANIN	31/07/21	
B	REVISIONE INTERNA	A. RESMINI	Sett. 22	L.ALFIERI	Sett. 22	F.GALVANIN	Sett. 22	
C								

CIG. 8377957CD1 — CUP: J41B91000000009 — File: IN1712EI2PZIN5106001_02.DWG — Cod. origine: COD(C)

Progetto cofinanziato dalla Unione Europea

Scala di plot:

TUTTI I DIRITTI DEL PRESENTE DOCUMENTO SONO RISERVATI. LA PRODUZIONE ANCHE PARZIALE È VIETATA