| | | | | | | |
|---|---|---|---|---|---|---|
| LUNGHEZZA | 59.35 | 10.00 | 41.60 | 10.00 | 54.32 | |
| DISLIVELLO | 0.24 | -0.20 | -0.14 | -0.20 | -0.23 | |
| PENDENZA LIVELLETTA | 0.4% | -0.4% | -0.4% | -0.4% | -0.4% | |




SEZIONE 1
SCALA 1:100




SEZIONE 2
SCALA 1:100

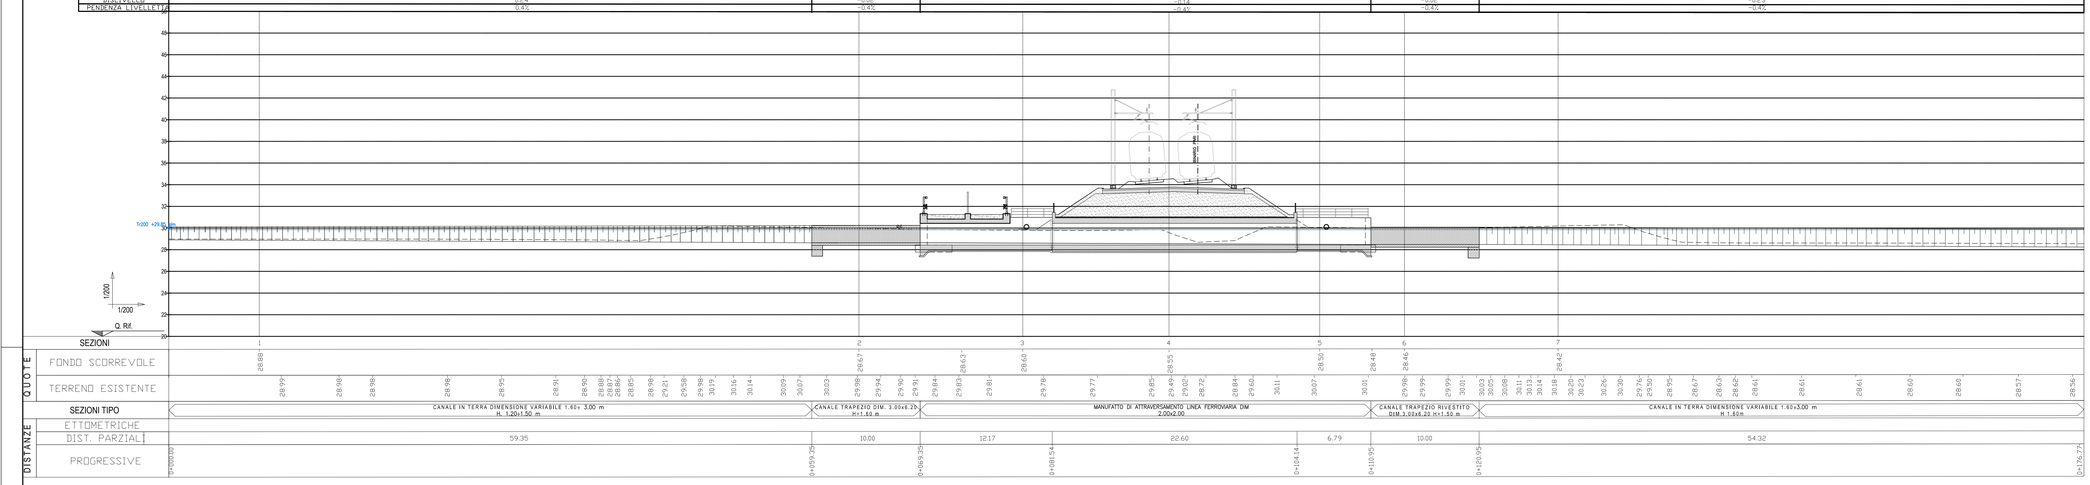


SEZIONE 3
SCALA 1:100

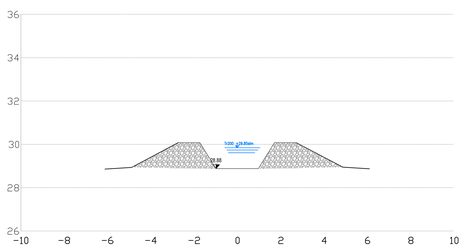


SEZIONE 4
SCALA 1:100

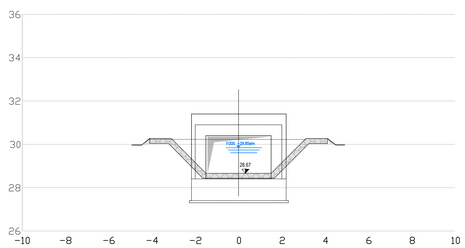


SEZIONE 5
SCALA 1:100

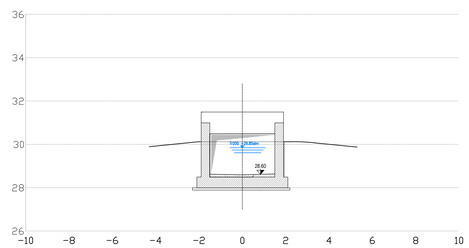


SEZIONE 6
SCALA 1:100

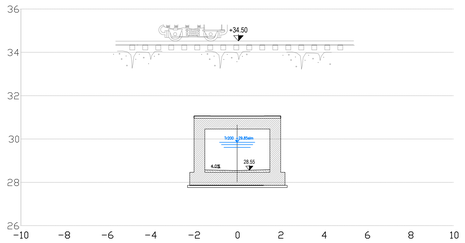


SEZIONE 7
SCALA 1:100

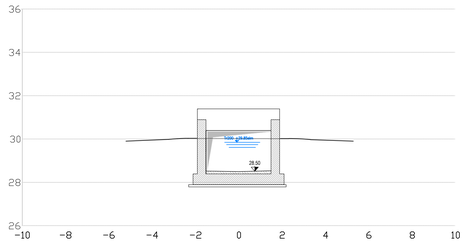


## DISEGNI DI RIFERIMENTO

| DESCRIZIONE | CODICE |
|---|---|
| PLANIMETRIA STATO DI FATTO E PROGETTO CON SEZIONI TIPO | IN1712E2PZIN5106001 |
| PROFILO E SEZIONI DI PROGETTO | IN1712E2PZIN5106002 |
| CARPENTERIA – PIANTA E SEZIONI | IN1712E2PZIN5100001 |
| DETTAGLI IMPERMEABILIZZAZIONE | IN1712E2BZIN5109001 |
| ARMATURA – CONCIO 1 E CONCIO 3 | IN1712E2BZIN5100001 |
| ARMATURA – CONCIO 2 | IN1712E2BZIN5100002 |
| ARMATURA – MURO DI SOSTEGNO | IN1712E2BZIN5100003 |
| RELAZIONE DI CALCOLO | IN1712E2CLIN5100001 |
| CORPO STRADALE – ZONA DI TRANSIZIONE IN CORRISPONDENZA DEI TOMBINI | IN1710EI2WZCS0000002 |
| ELABORATI TIPOLOGICI – TABELLA MATERIALI | IN1710EI24TIN0000001 |
| ELABORATI TIPOLOGICI – OPERE DI FINITURA – PARTICOLARI PARAPETTI | IN1710EI2BZIN0009001 |
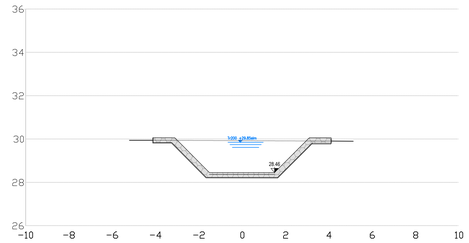
## NOTE GENERALI

– TUTTE LE PROGRESSIVE SONO RIFERITE AL BINARIO PARI, SALVO OVE DIVERSAMENTE SPECIFICATO
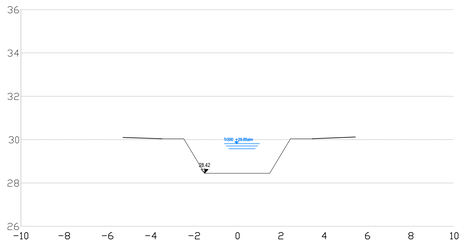
## CARATTERISTICHE DEI MATERIALI

COMMITTENTE:

RFI RETE FERROVIARIA ITALIANA
GRUPPO FERROVIE DELLO STATO

ALTA SORVEGLIANZA:

ITALFERR
GRUPPO FERROVIE DELLO STATO

GENERAL CONTRACTOR:

IRICAV2

**INFRASTRUTTURE FERROVIARIE STRATEGICHE DEFINITE DALLA LEGGE OBIETTIVO N. 443/01**

**LINEA A.V. /A.C. TORINO-VENEZIA Tratta VERONA-PADOVA**
**Lotto funzionale Verona-Bivio Vicenza**

**PROGETTO ESECUTIVO**

INTERFERENZE IDRAULICHE ED OPERE IDRAULICHE
TOMBINO SCATOLARE 3,00X2,00 AL KM 26+958,54
SISTEMAZIONI IDRAULICHE
PROFILO E SEZIONI DI PROGETTO

| GENERAL CONTRACTOR | | DIRETTORE LAVORI | SCALA : |
|---|---|---|---|
| IL PROGETTISTA INTEGRATORE<br>Ing. Giovanni MALAVENDA<br>ALBO INGEGNERI PROV. PADOVA n. 3503<br>Data: Settembre 2022 | Consorzio<br>Iricav Due<br>Ing. Paolo CARMONA<br>Data: Settembre 2022 | | VARIE |

| COMMESSA | LOTTO | FASE | ENTE | TIPO DOC. | OPERA/DISCIPLINA | PROGR. | REV. | FOGLIO |
|---|---|---|---|---|---|---|---|---|
| IN17 | 12 | E | I2 | PZ | IN5106 | 002 | B | di |

VISTO CONSORZIO IRICAV DUE
Firma
Data: Settembre 2022

Progettazione :

| Rev. | Descrizione | Redatto | Data | Verificato | Data | Approvato | Data | Progettista |
|---|---|---|---|---|---|---|---|---|
| A | EMISSIONE | Mauri | 31/07/21 | Magni | 31/07/21 | Galiazzo | 31/07/21 | |
| B | REVISIONE INTERNA | Mauri | 12/09/22 | Magni | 12/09/22 | Galiazzo | 12/09/22 | |
| C | | | | | | | | |

CIG. 8377957CD1 | CUP: J41E91000000009 | File: IN1712E2PZIN5106001.DWG | Cod. origine: COM3

Progetto cofinanziato dalla Unione Europea

Scala di plot:

TUTTI I DIRITTI DEL PRESENTE DOCUMENTO SONO RISERVATI. LA PRODUZIONE ANCHE PARZIALE È VIETATA.