


SEZIONE IN PIANTA A QUOTA +31,40


SCALA 1:200

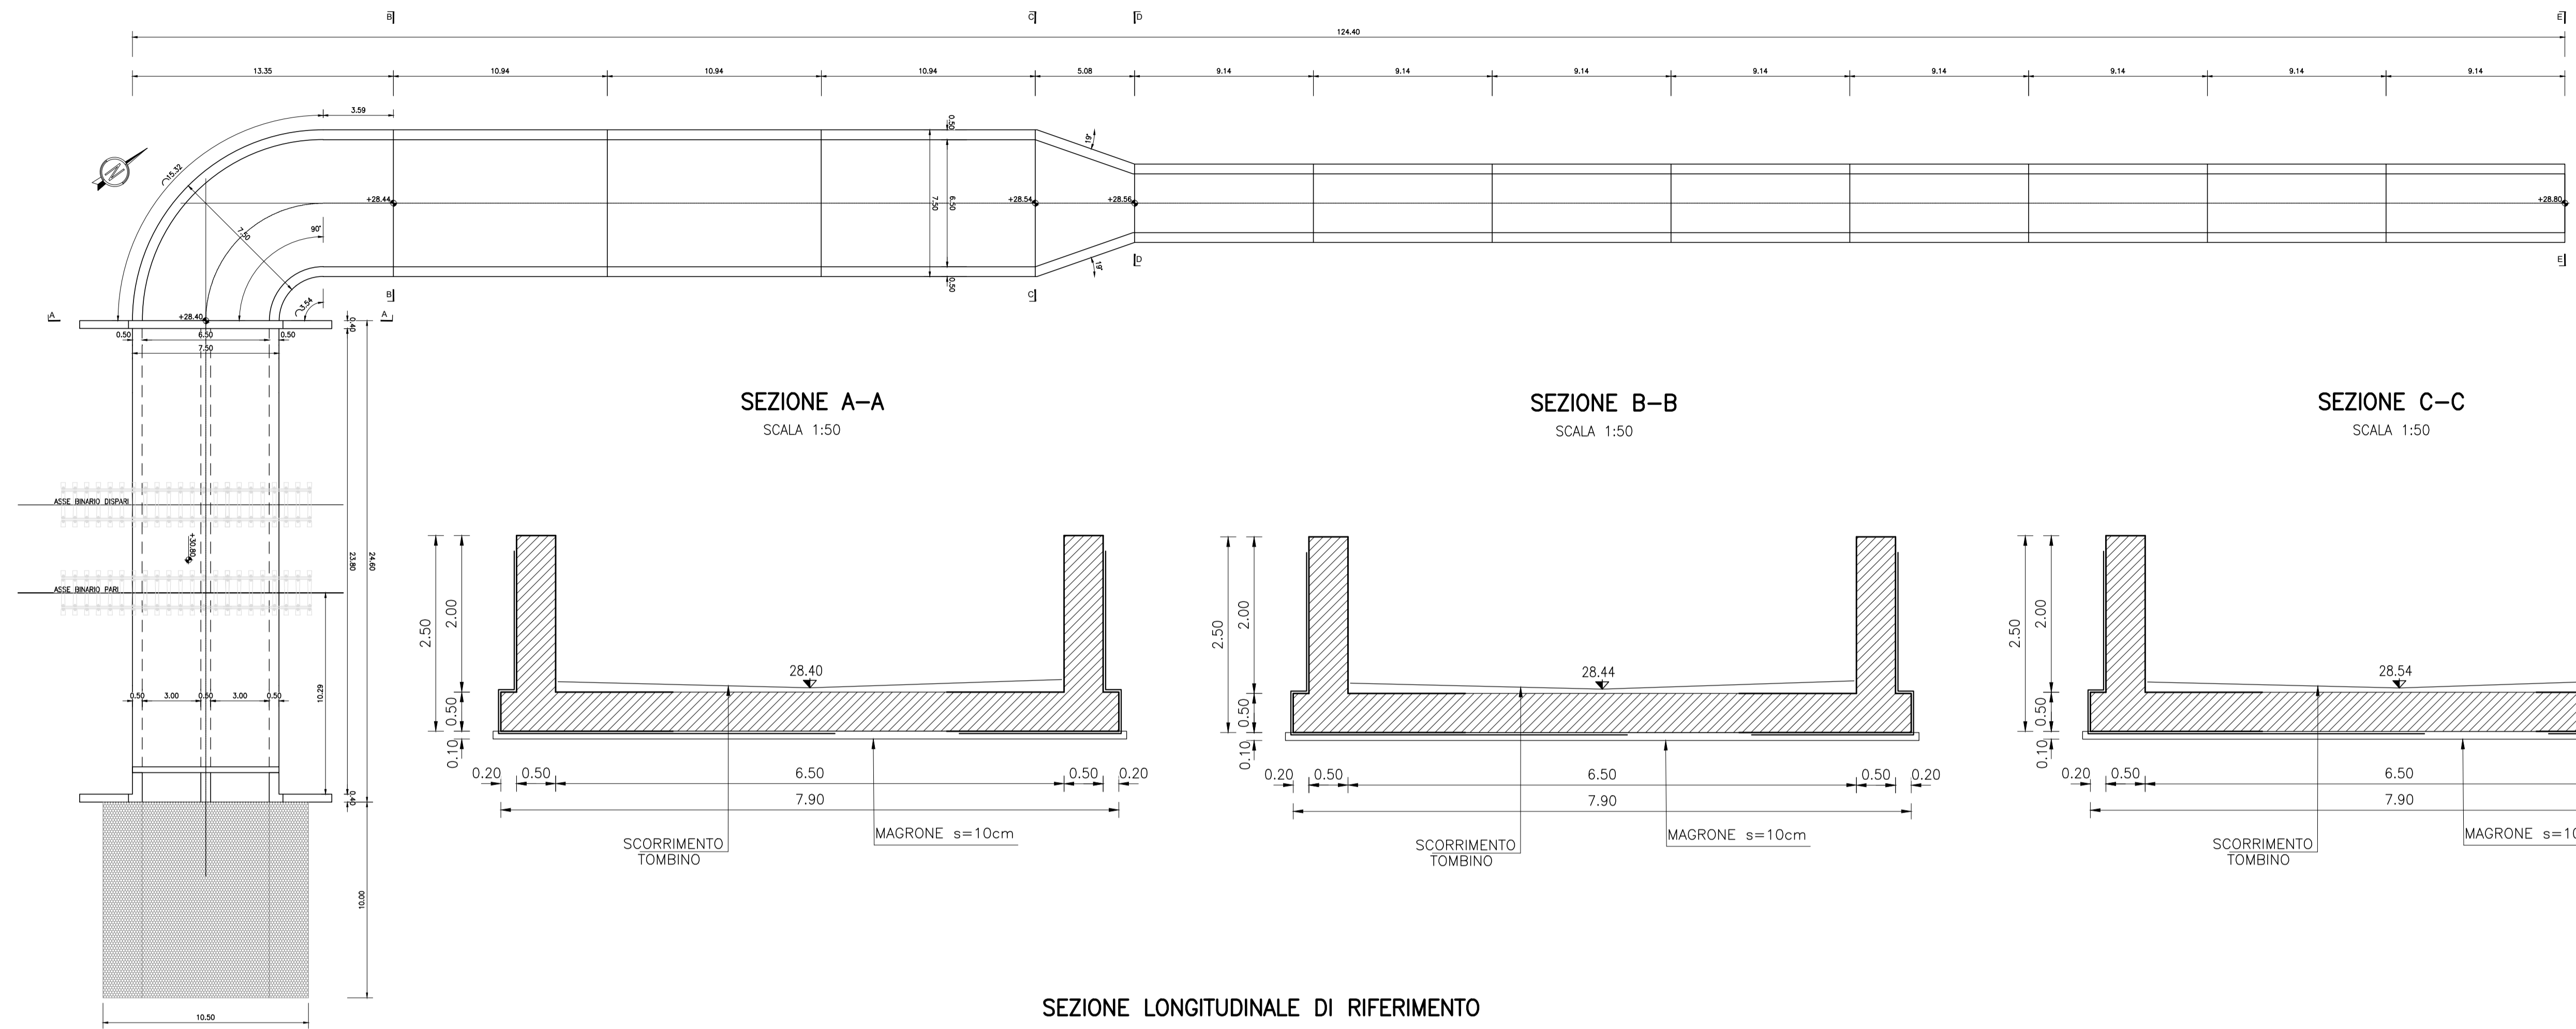


SEZIONE A-A
SCALA 1:50

SEZIONE B-B
SCALA 1:50

SEZIONE C-C
SCALA 1:50

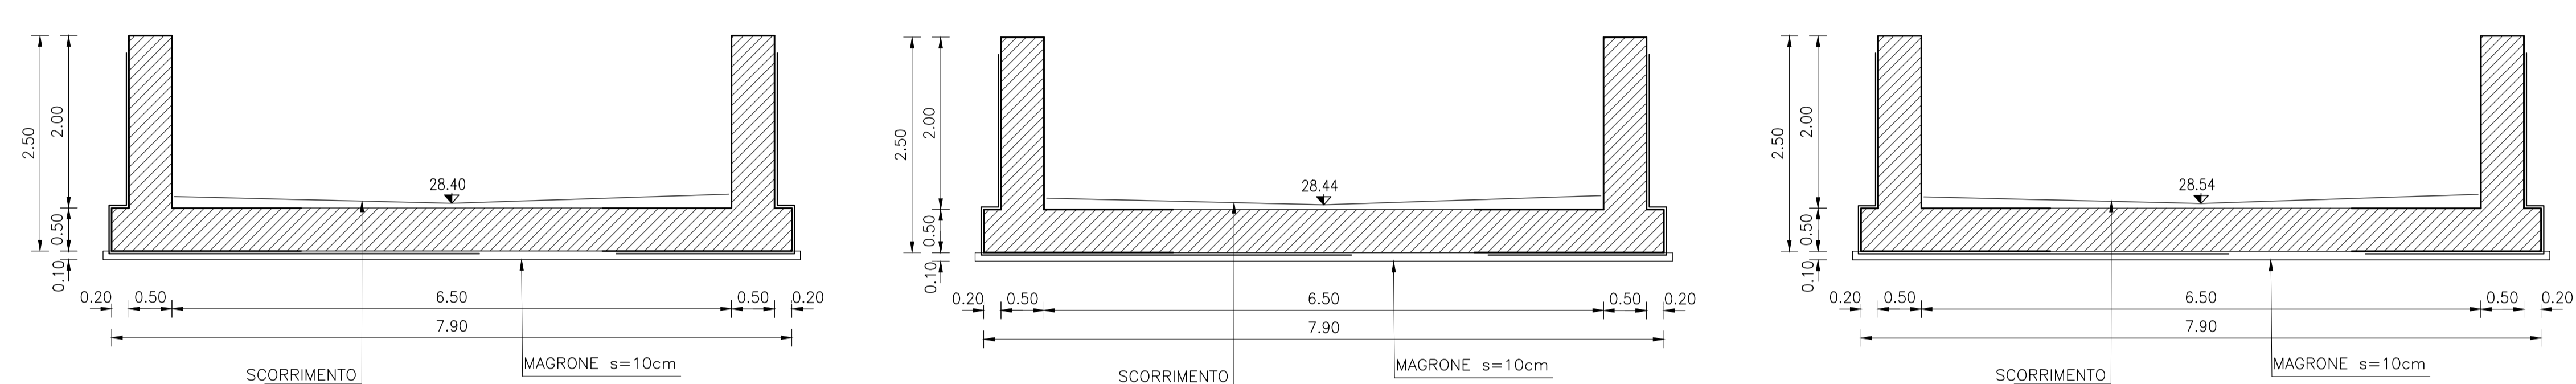

SEZIONE LONGITUDINALE DI RIFERIMENTO
SCALA 1:200






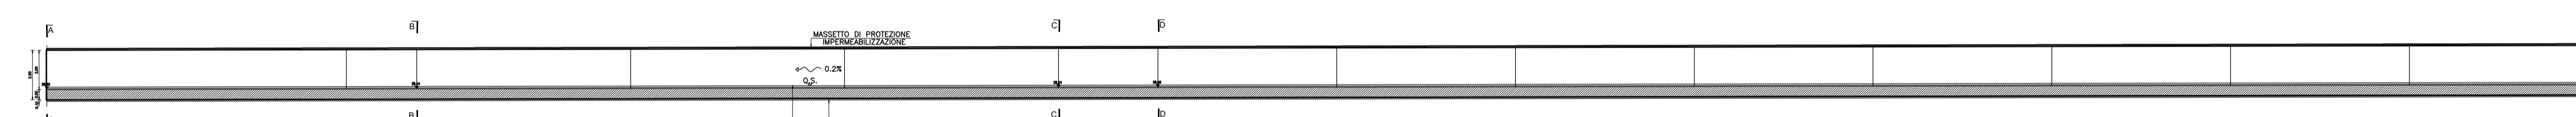


SEZIONE D-D
SCALA 1:50

IMPERMEABILIZZAZIONE IN CORRISP.
DELLE SEZIONI GETTATE IN OPERA
SCALA 1:25 (QUOTE IN m)

SEZIONE F-F: PIEDRITTI
SCALA 1:10 (QUOTE IN cm)

PARTICOLARE 1
SCALA 1:10 - quote in cm

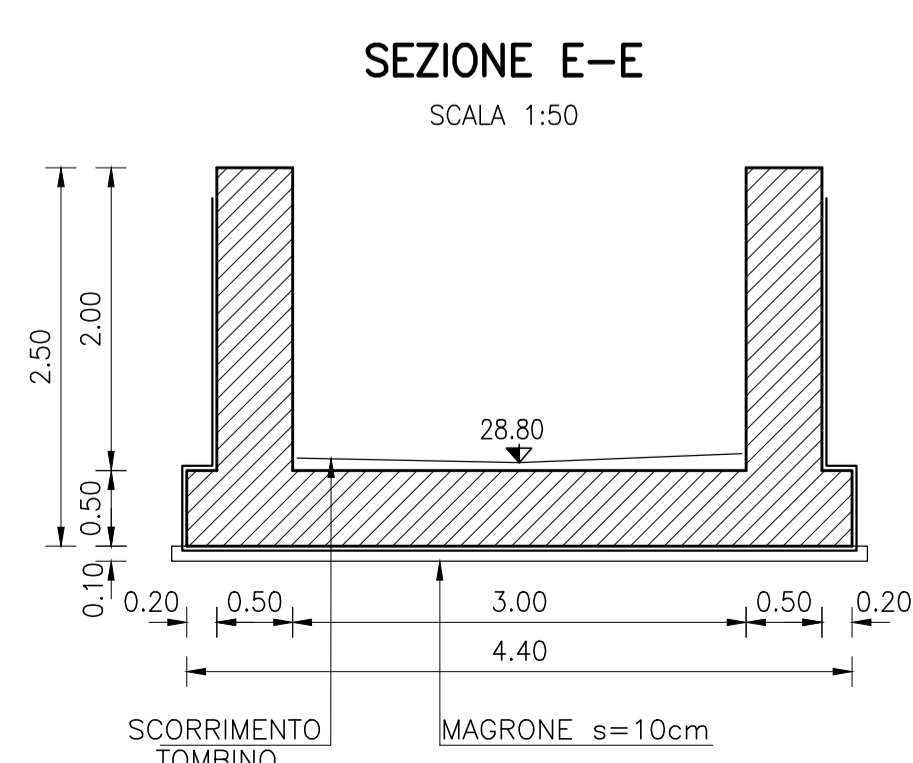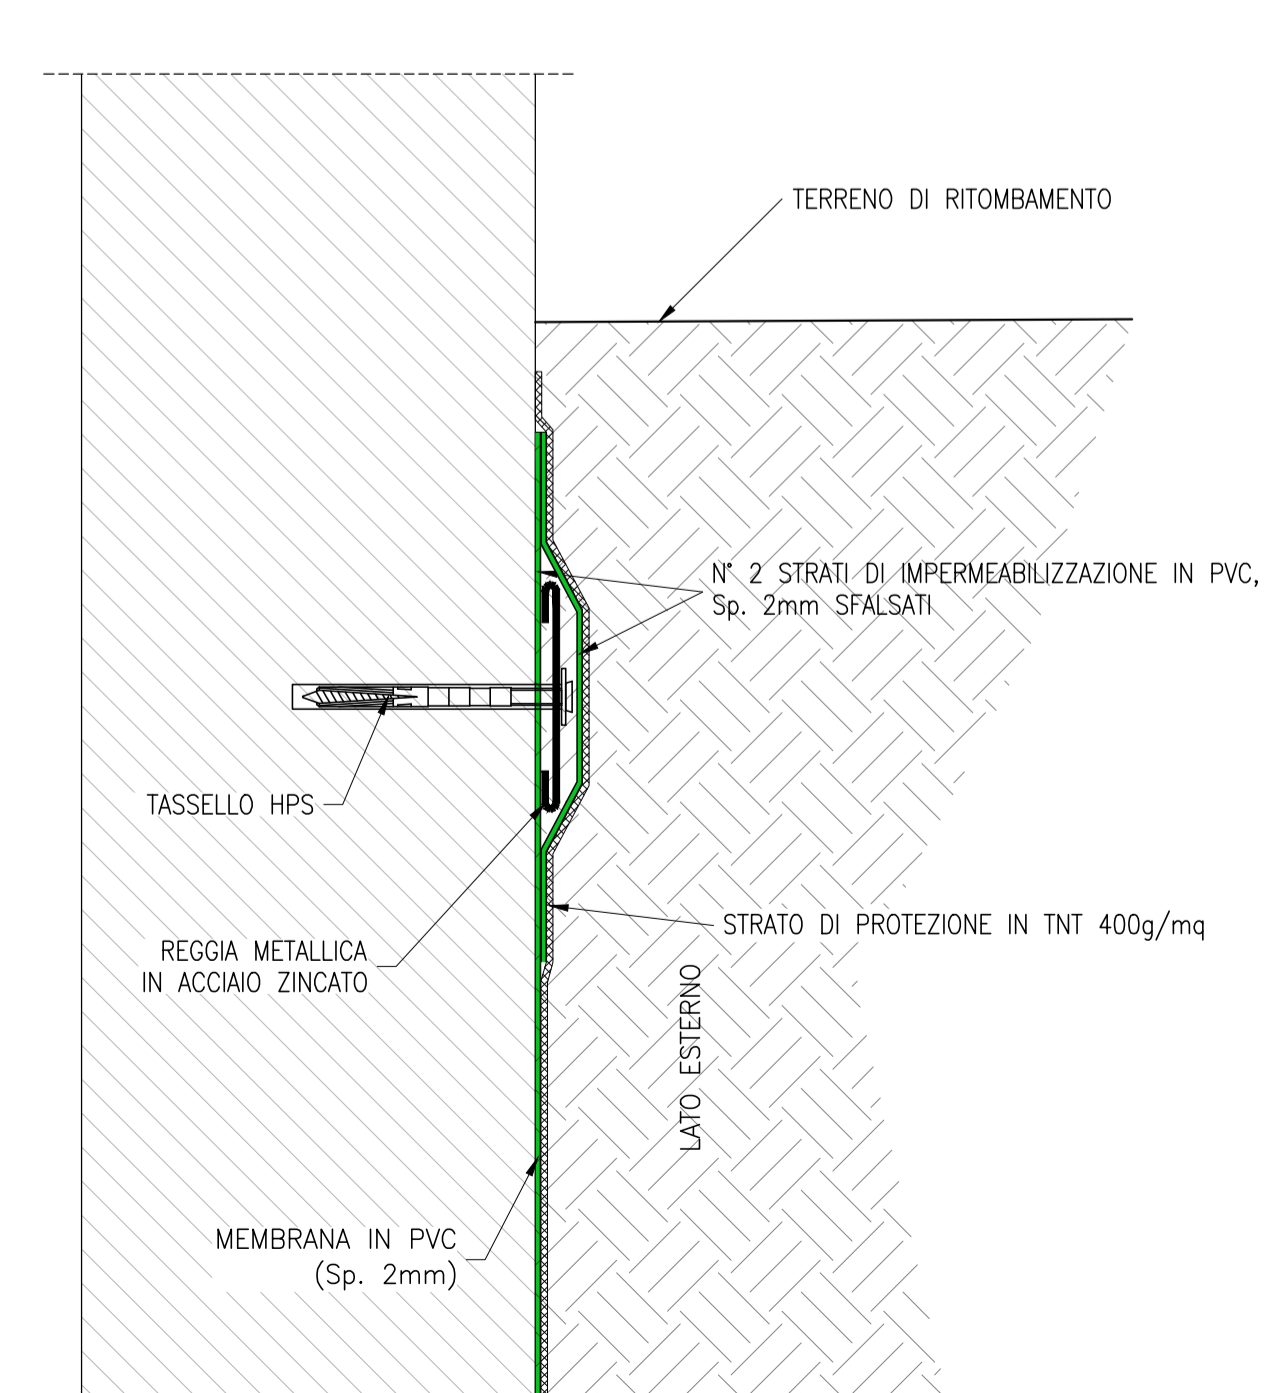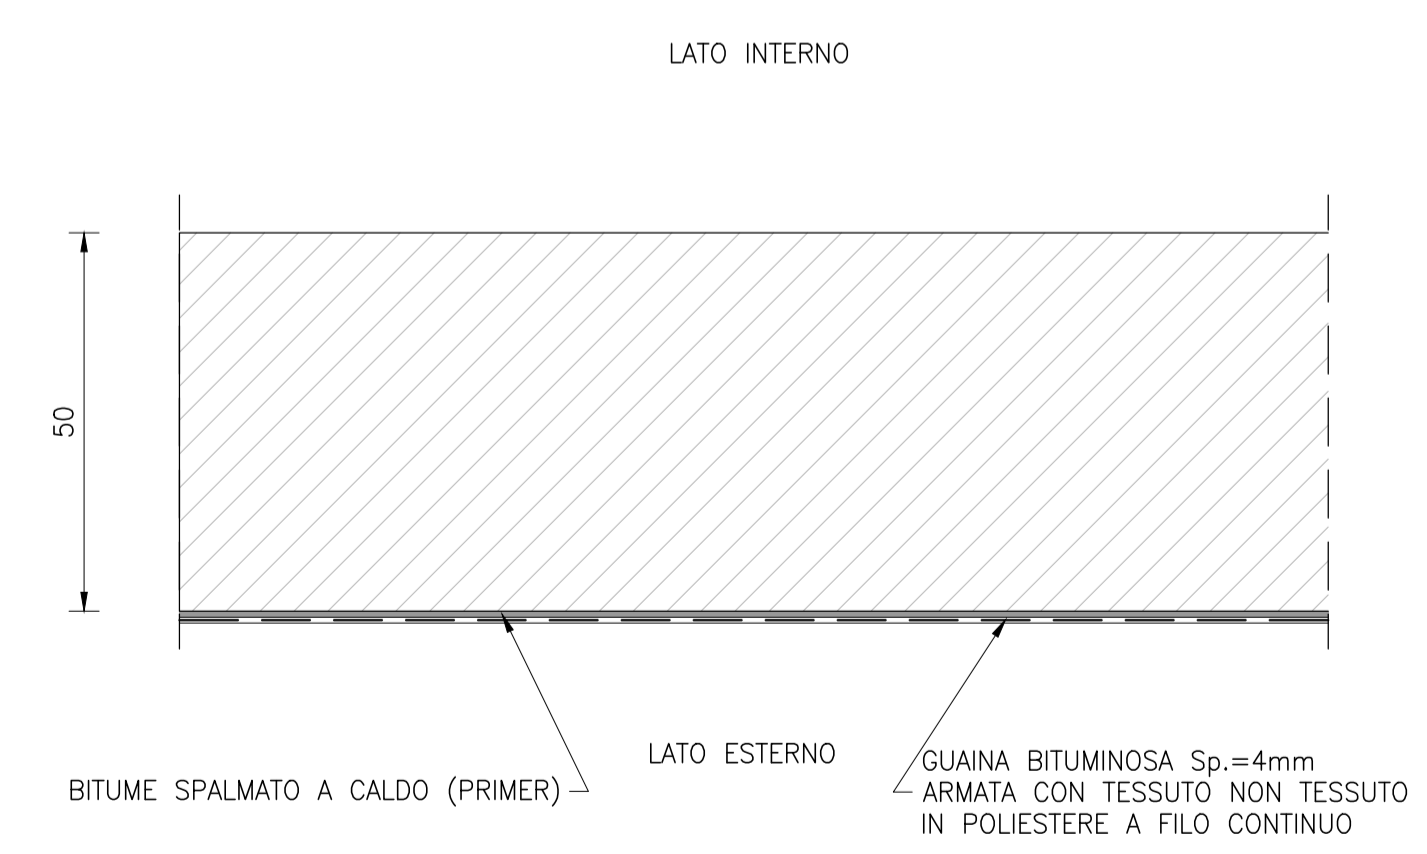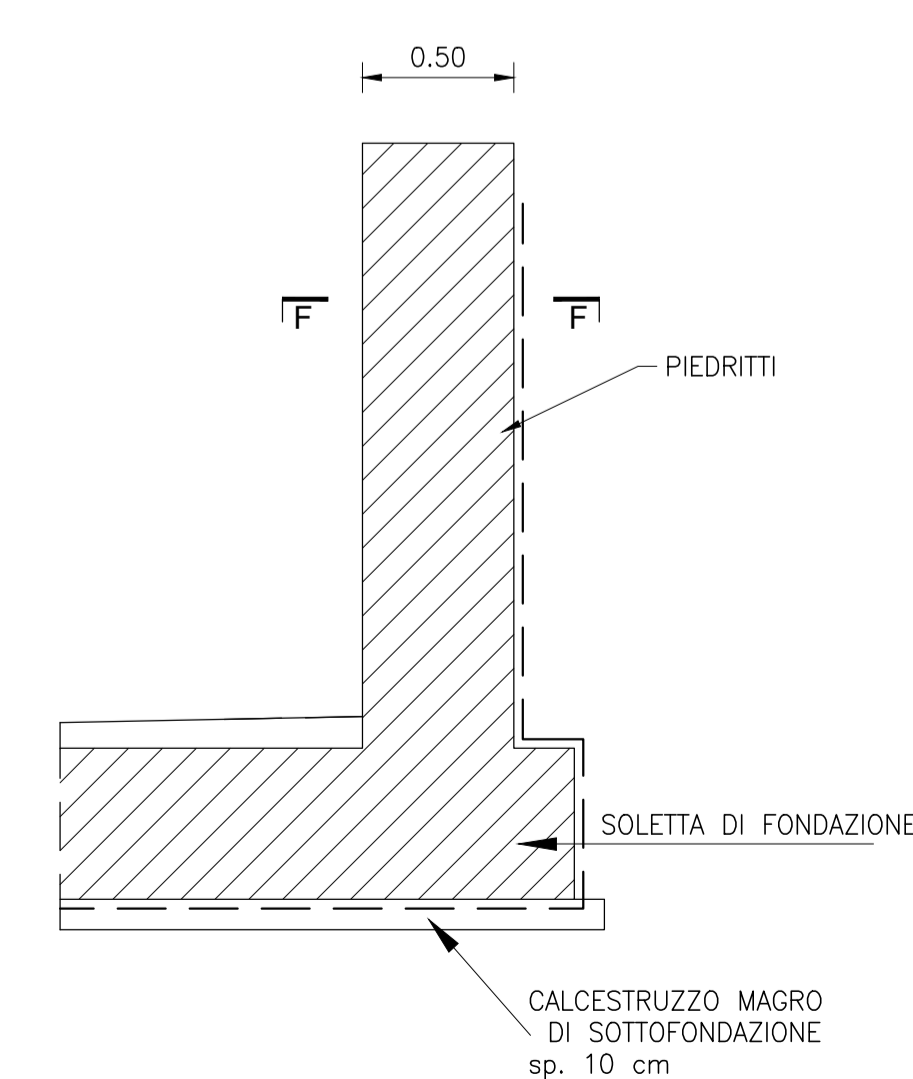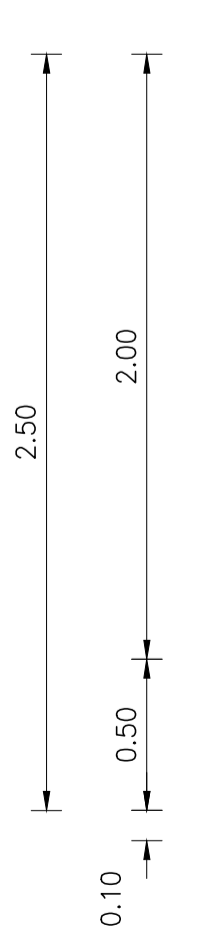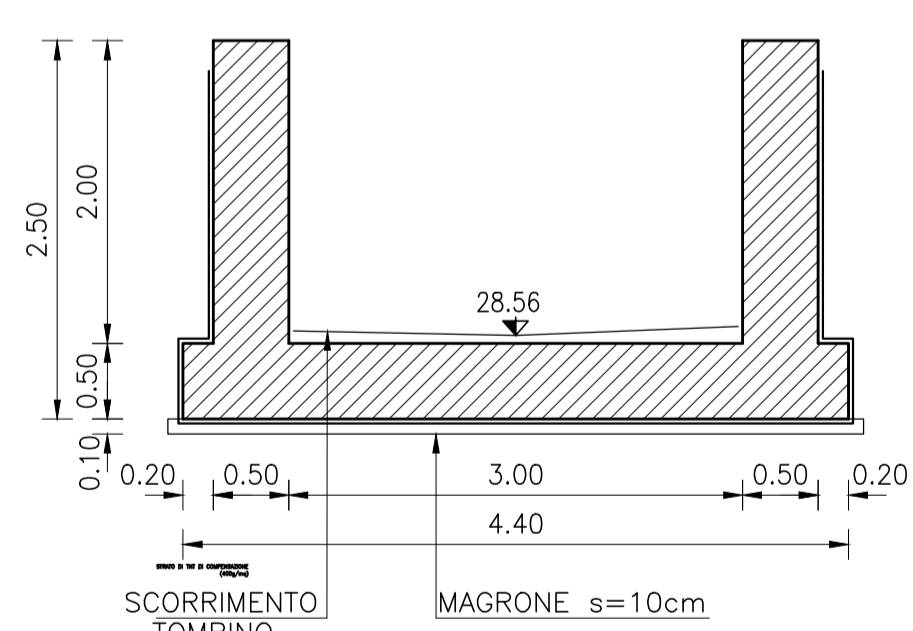

DISEGNI DI RIFERIMENTO

DESCRIZIONE

CODICE

RELAZIONE TECNICA GENERALE E IDRAULICA
 RELAZIONE DI CONFRONTO P.D./P.E.
 PLANIMETRIA STATO DI FATTO E PROGETTO CON SEZIONI TIPO
 PROFILO E SEZIONI DI PROGETTO
 CARPENTERIE - PIANTE E SEZIONI
 CARPENTERIE - CANALE CON SEZIONE A "U"
 DETTAGLI IMPERMEABILIZZAZIONE
 ARMATURE - TOBINO SCATOLARE
 ARMATURE - MURO DI SOSTEGNO
 ARMATURE - CANALE CON SEZIONE A "U" - TAVOLA 1
 ARMATURE - CANALE CON SEZIONE A "U" - TAVOLA 2
 ARMATURE - CANALE CON SEZIONE A "U" - TAVOLA 3
 RELAZIONE DI CALCOLO

IN1712E2ZRN5200001
 IN1712E2ZRN5200002
NOTE GENERALI

- TUTTE LE MISURE SONO ESPRESSE IN METRI, SALVO OVE DIVERSAMENTE INDICATO
- TUTTE LE QUOTE ALTIMETRICHE SONO ESPRESSE IN METRI s.l.m.
- TUTTI GLI ANGOLI SONO ESPRESSE IN GRADI DECIMALI
- LE QUOTE ESPRESSE SONO DI PROGETTO ED IN SEDE DI ESECUZIONE DEI LAVORI DOVRANNO ESSERE VERIFICATE IN CONTRADDITTORIO CON LA D.L.
- PRIMA DELL'INIZIO DELLE LAVORAZIONI DOVRANNO ESSERE VERIFICATE, IN CONTRADDITTORIO CON D.L., L'ESATTA POSIZIONE DEI SOTTOSERVIZI E LE EVENTUALI INTERFERENZE

COMMITTENTE:



ALTA Sorveglianza:



GENERAL CONTRACTOR:



INFRASTRUTTURE FERROVIARIE STRATEGICHE DEFINITE DALLA LEGGE OBIETTIVO N. 443/01
 LINEA A.V. /A.C. TORINO-VENEZIA Tratta VERONA-PADOVA
 Lotto funzionale Verona-Bivio Vicenza
 PROGETTO ESECUTIVO
 INTERFERENZE IDRAULICHE ED OPERE IDRAULICHE
 TOBINO DOPPIO SCATOLARE 3,00X2,00 A KM 27+251,00
 GENERALE
 Carpenteria Canale a "U"

GENERAL CONTRACTOR		DIRETTORE LAVORI		SCALA :
Consorzio		Inicav Due		VARIE
Il PROGETTISTA INTEGRATORE		Data: Dicembre 2022		
COMMESSA	LOTTO	FASE	ENTE	TIPO DOC
IN17	12	E	12	P2
OPERA/DISCIPLINA	PROGR.	REV.	FOGLIO	
IN5200	002	A		

VISTO CONSORZIO INICAV DUE		Data	
Firma		Dicembre 2022	
IFICAV2			

Rev.	Descrizione	Redatto	Data	Verificato	Data	Approvato	Data
A	EMISSIONE	L. FAZIO	12/2022	F. ALBERTI	12/2022	P. COZZANI	12/2022
B							
C							

CGI: 8377957CD1 CUP: J41E9100000009 File: IN1712E2ZRN52000004_01.DWG Cod origine: CODICE