LUNGHEZZA	123.92	24.66	10.06	50.45
DISLIVELLO	-0.38	-0.07	-0.03	-0.15
PENDENZA LIVELLETTA	-0.30	-0.24	-0.25	-0.30

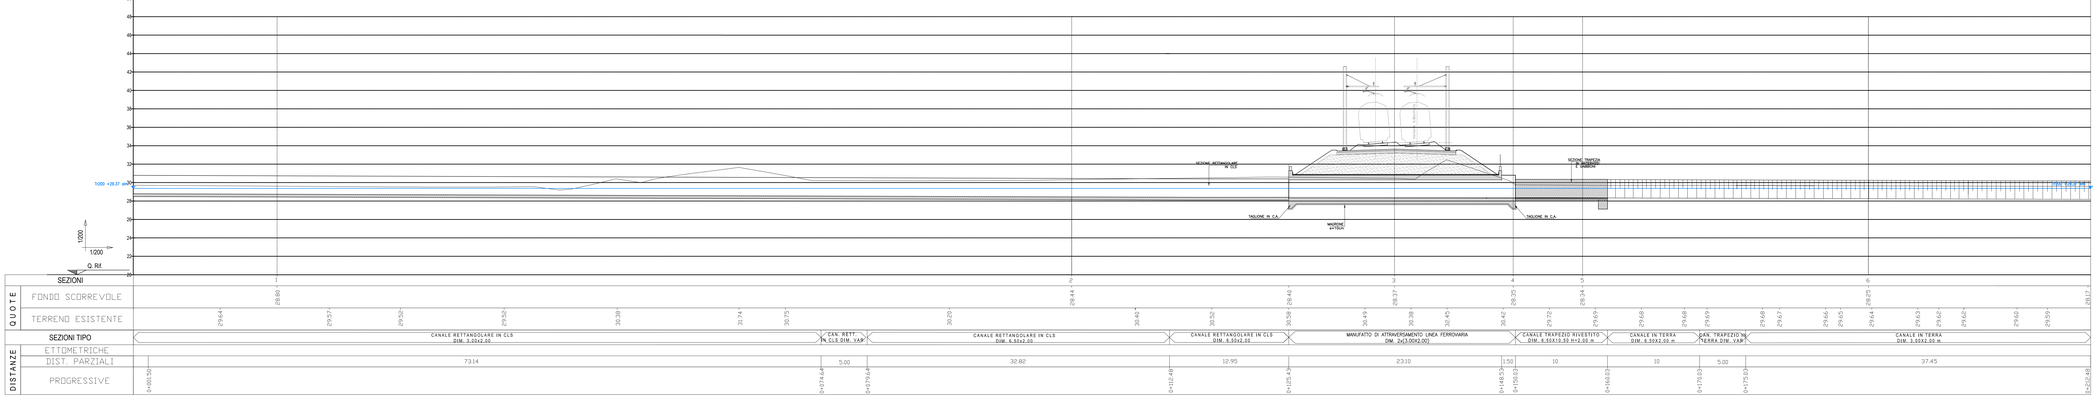

SEZIONE 1
SCALA 1:100

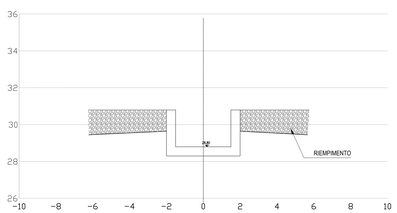

SEZIONE 2
SCALA 1:100

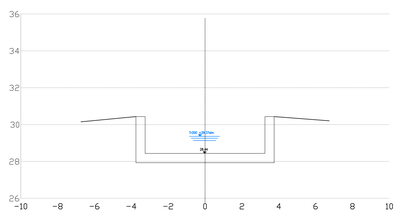

SEZIONE 3
SCALA 1:100

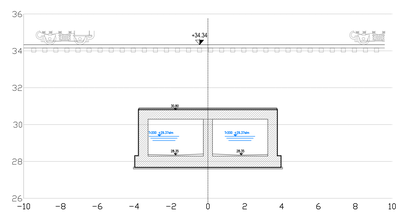

SEZIONE 4
SCALA 1:100

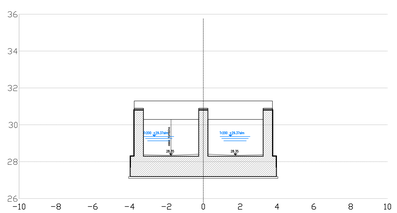

SEZIONE 5
SCALA 1:100

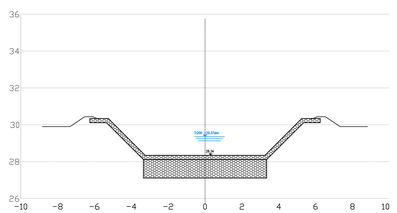

SEZIONE 6
SCALA 1:100

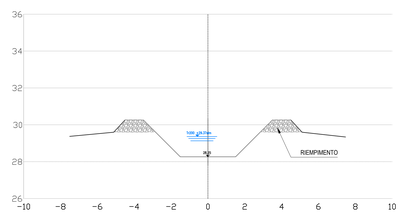

DISEGNI DI RIFERIMENTO

DESCRIZIONE	CODICE
RELAZIONE TECNICA GENERALE E IDRAULICA	IN1712E2RGNS200001
RELAZIONE DI CONFRONTO P.D./P.E.	IN1712E2RGNS200002
PLANIMETRIA STATO DI FATTO E PROGETTO CON SEZIONI TIPO	IN1712E2P2NS206001
PROFILO E SEZIONI DI PROGETTO	IN1712E2P2NS206002
CARPENTERIE – PIANTA E SEZIONI	IN1712E2P2NS200001
DETTAGLI IMPERMEABILIZZAZIONE	IN1712E2B2NS200001
ARMATURE – TOMBINO SCATOLARE	IN1712E2B2NS200001
ARMATURE – MURO DI SOSTEGNO	IN1712E2B2NS200002
ARMATURE – CANALE CON SEZIONE A "U" – TAVOLA 1	IN1712E2B2NS200003
ARMATURE – CANALE CON SEZIONE A "U" – TAVOLA 2	IN1712E2B2NS200004
ARMATURE – CANALE CON SEZIONE A "U" – TAVOLA 3	IN1712E2B2NS200005
RELAZIONE DI CALCOLO	IN1712E2CLNS200001
CORPO STRADALE–ZONA DI TRANSIZIONE IN CORRISPONDENZA DEI TOMBINI	IN1710E2WZCS00000002
ELABORATI TIPOLOGICI – TABELLA MATERIALI	IN1710E2X7NS000001
ELABORATI TIPOLOGICI – OPERE DI FINITURA – PARTICOLARI PARAPETTI	IN1710E2B2NX0009001

NOTE GENERALI

– TUTTE LE PROGRESSIVE SONO RIFERITE AL BINARIO PARI, SALVO OVE DIVERSAMENTE SPECIFICATO

COMMITTENTE:

RFI RETE FERROVIARIA ITALIANA
GRUPPO FERROVIE DELLO STATO

ALTA SORVEGLIANZA:

ITALFERR
GRUPPO FERROVIE DELLO STATO

GENERAL CONTRACTOR:

IRICAV2

INFRASTRUTTURE FERROVIARIE STRATEGICHE DEFINITE DALLA LEGGE OBIETTIVO N. 443/01

LINEA A.V. /A.C. TORINO-VENEZIA Tratta VERONA-PADOVA
Lotto funzionale Verona-Bivio Vicenza

PROGETTO ESECUTIVO

INTERFERENZE IDRAULICHE ED OPERE IDRAULICHE
TOMBINO DOPPIO SCATOLARE 3,00X2,00 A KM 27+251,00
SISTEMAZIONI IDRAULICHE
PROFILO E SEZIONI DI PROGETTO

GENERAL CONTRACTOR		DIRETTORE LAVORI	SCALA :
IL PROGETTISTA INTEGRATORE Ing. Giovanni MAGARINDA ALBO INGEGNERI TORINO N. 3503 Data: Dicembre 2022	Consorzio Iricav Due Ing. Paolo CARMONA Data: Dicembre 2022		VARIE

COMMESSA	LOTTO	FASE	ENTE	TIPO DOC.	OPERA/DISCIPLINA	PROGR.	REV.	FOGLIO
IN17	12	E	I2	P2	INS206	002	B	

IRICAV2

VISTO CONSORZIO IRICAV DUE
Firma
Data: Dicembre 2022

Progettazione :

Rev.	Descrizione	Redatto	Data	Verificato	Data	Approvato	Data	Emesso
A	EMISSIONE	Morfi	31-07-21	Magni	31-07-21	Cattuzzo	31-07-21	
B	REVISIONE INTERNA	Morfi	12-2022	Magni	12-2022	Cattuzzo	12-2022	
C								

CIG: 8377917C51 | CUP: J41E91000000009 | File: IN1712B1DR0IN0000001_01.DWG | Cod. origine: COM-1

Progetto cofinanziato dalla Unione Europea

Scala di plot

TUTTI I DIRITTI DEL PRESENTE DOCUMENTO SONO RISERVATI. LA RIPRODUZIONE ANCHE PARZIALE È VIETATA.