PLANIMETRIA STATO DI FATTO
scala 1:200

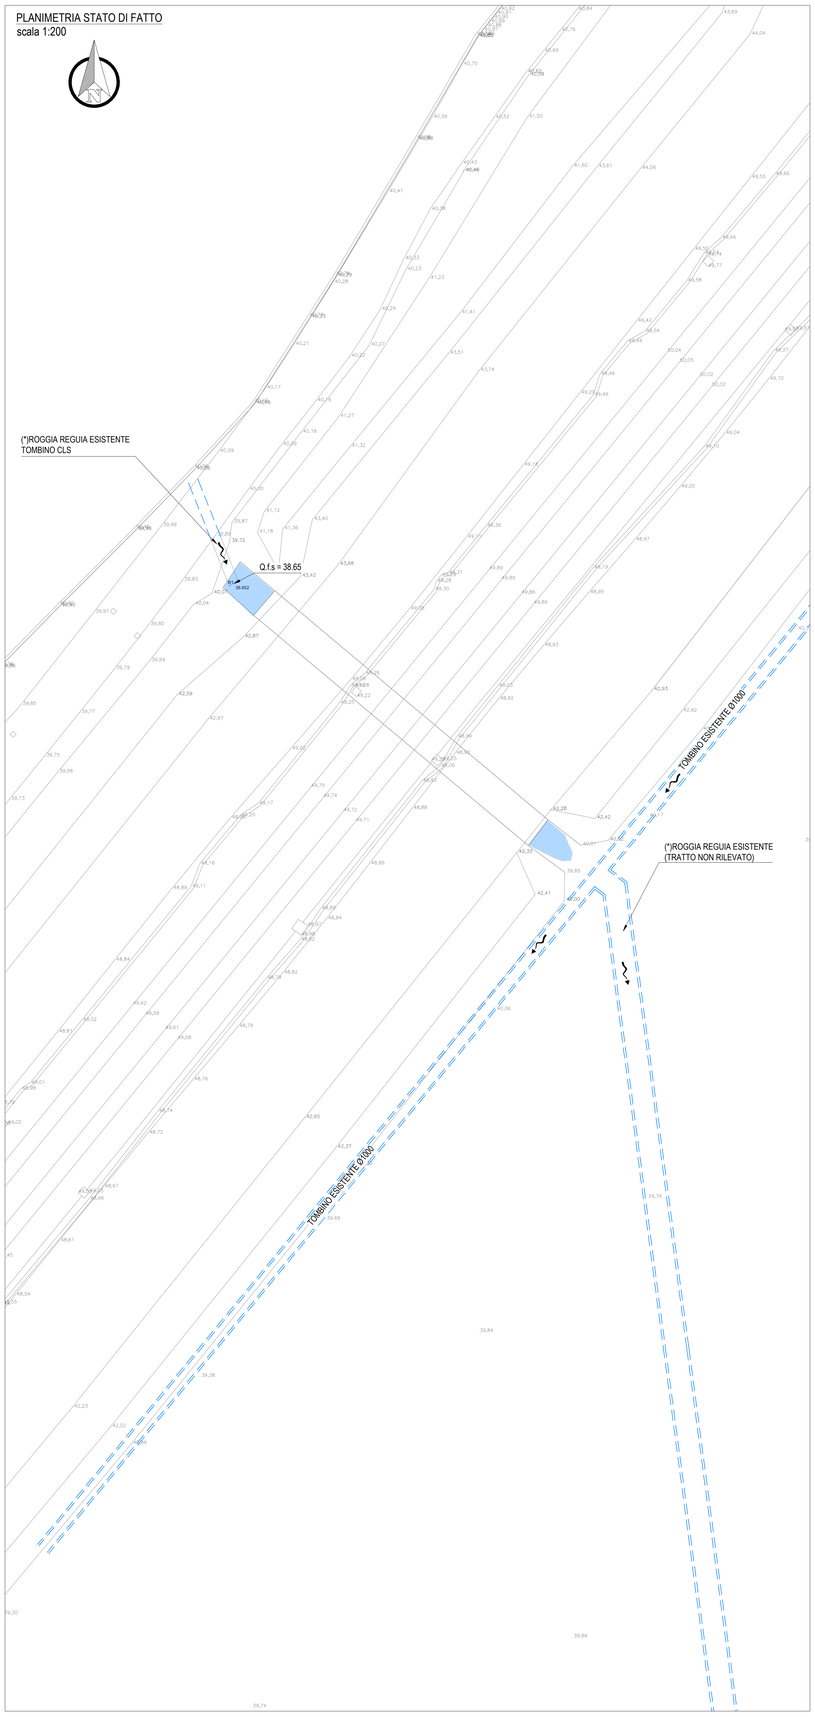

PLANIMETRIA DI PROGETTO
scala 1:200

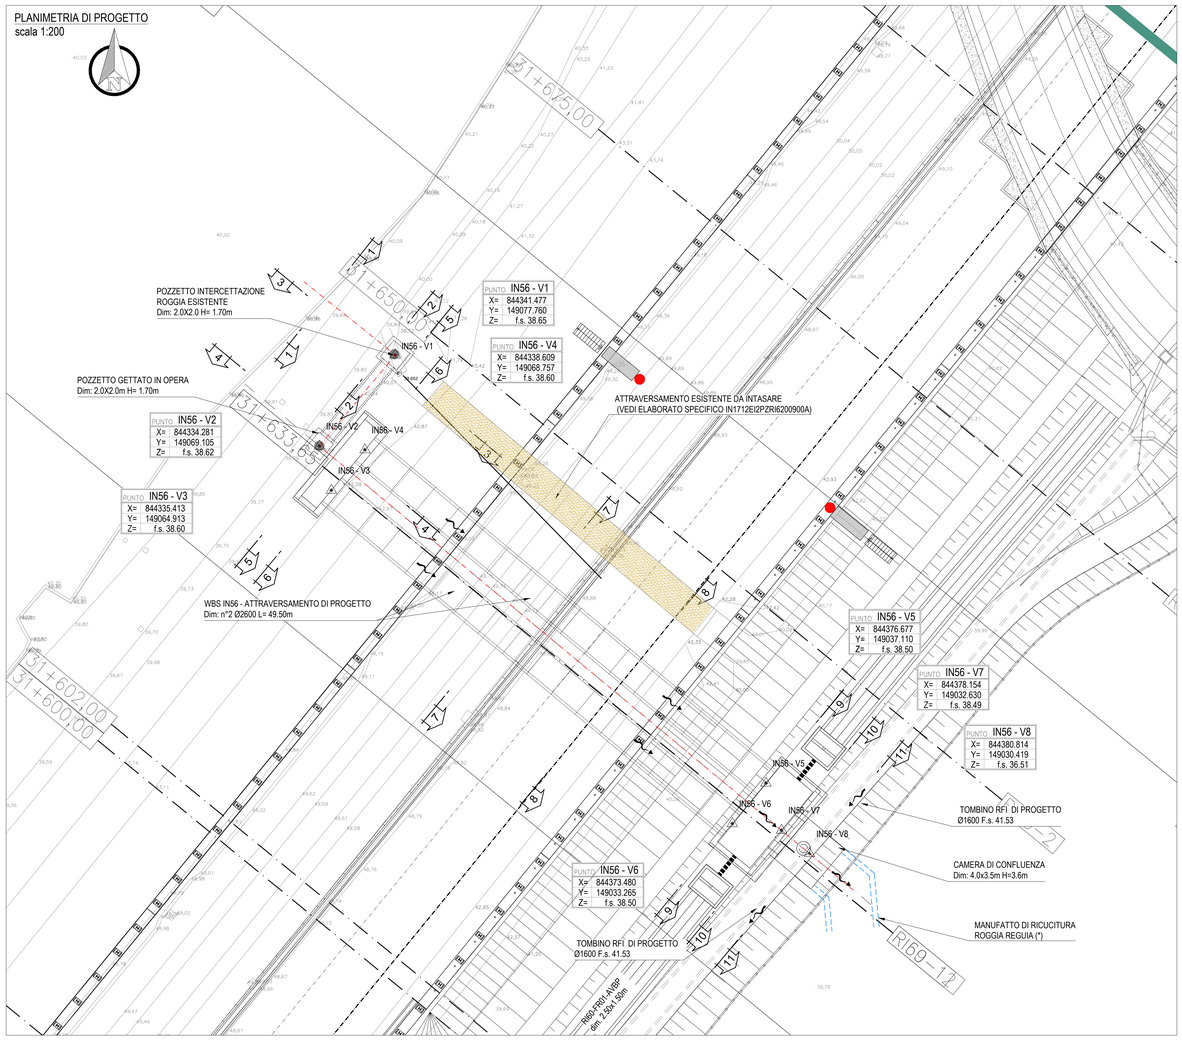

SEZIONE ATTRAVERSAMENTO
scala 1:100

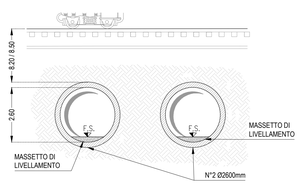

SEZIONE MANUFATTO D'IMBOCCO
scala 1:100

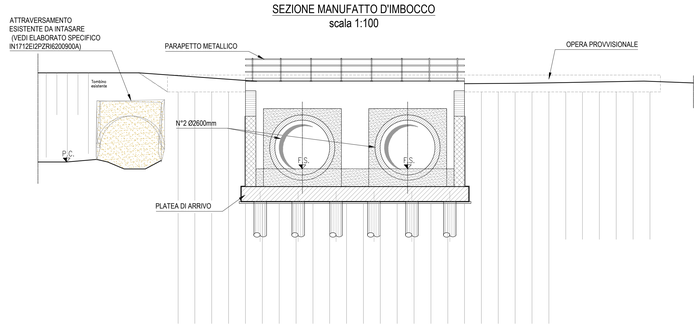

SEZIONE CAMERA DI CONFLUENZA
scala 1:100

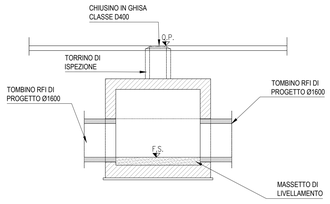

SEZIONE MANUFATTO DI SBOCCO
scala 1:100

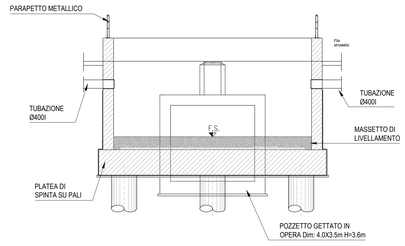

DISEGNI DI RIFERIMENTO

NOTE GENERALI

→ TUTTE LE PROGRESSIVE SONO RIFERITE AL BINARIO PARI, SALVO OVE DIVERSAMENTE SPECIFICATO
(*) LE DIMENSIONI E LE QUOTE PLANO–ALTIMETRICHE DELLA ROGGIA REGUIA ESISTENTE SONO STATE RILEVATE PARZIALMENTE, SARA' QUINDI NECESSARIO CONFERMARE LA SOLUZIONE SVILUPPATA A VALLE DI UN APPOSITO RILIEVO DI DETTAGLIO

CARATTERISTICHE DEI MATERIALI

COMMITTENTE:

RFI RETE FERROVIARIA ITALIANA
GRUPPO FERROVIE DELLO STATO

ALTA SORVEGLIANZA:

ITALFERR
GRUPPO FERROVIE DELLO STATO

GENERAL CONTRACTOR:

Consorzio Iricav Due

INFRASTRUTTURE FERROVIARIE STRATEGICHE DEFINITE DALLA LEGGE OBIETTIVO N. 443/01

LINEA A.V. /A.C. TORINO-VENEZIA Tratta VERONA-PADOVA
Lotto funzionale Verona-Bivio Vicenza

PROGETTO ESECUTIVO

INTERFERENZE IDRAULICHE ED OPERE IDRAULICHE
TOMBINO CIRCOLARE DOPPIO Ø2600 INTERNO ALLA PK 31+633,65
INTEFERENZE E SISTEMAZIONI IDRAULICHE
PLANIMETRIA STATO DI FATTO E PROGETTO CON SEZIONI TIPO

GENERAL CONTRACTOR		DIRETTORE LAVORI	SCALA :
IL PROGETTISTA INTEGRATORE Ing. Stefano BALAVENDA Ordine degli Ingegneri di Venezia n. 4289 Data: Settembre 2021	Consorzio Iricav Due Ing. Paolo CARMONA Data: Settembre 2021		VARIE

COMMESSA	LOTTO	FASE	ENTE	TIPO DOC.	OPERA/DISCIPLINA	PROGR.	REV.	FOGLIO
IN17	12	E	I2	PZ	IN5606	001	A	di

VISTO CONSORZIO IRICAV DUE

Firma	Data
Ing. Luca BANDOLFI	Settembre 2021

Progettazione :

Rev.	Descrizione	Redatto	Data	Verificato	Data	Approvato	Data	IL PROGETTISTA
A	EMISSIONE	Gialina	20/09/21	Cardari	20/09/21	Calbucci	20/09/21	Ing. Pietro BALDARI Ordine degli Ingegneri della Prov. di Venezia n. 4289
B								
C								

CIG. 8377957CD1 | CUP: J41E91000000009 | File: IN1712EI2PZIN5606001A_IN-CONF | Cod. origine: COAO

Progetto cofinanziato dalla Unione Europea

Scala di plot:

TUTTI I DIRITTI DEL PRESENTE DOCUMENTO SONO RISERVATI: LA PRODUZIONE ANCHE PARZIALE È VIETATA