PIANTA CHIAVE

SCALA 1:1000

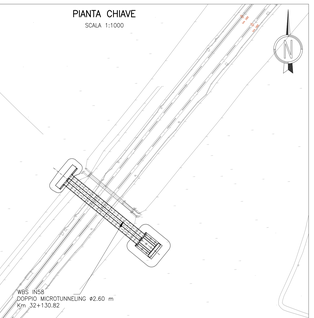

SEZIONE X–X

SCALA 1:50

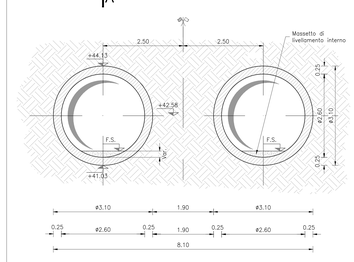

SEZIONE LONGITUDINALE A–A: FASE DI SPINTA

SCALA 1:100

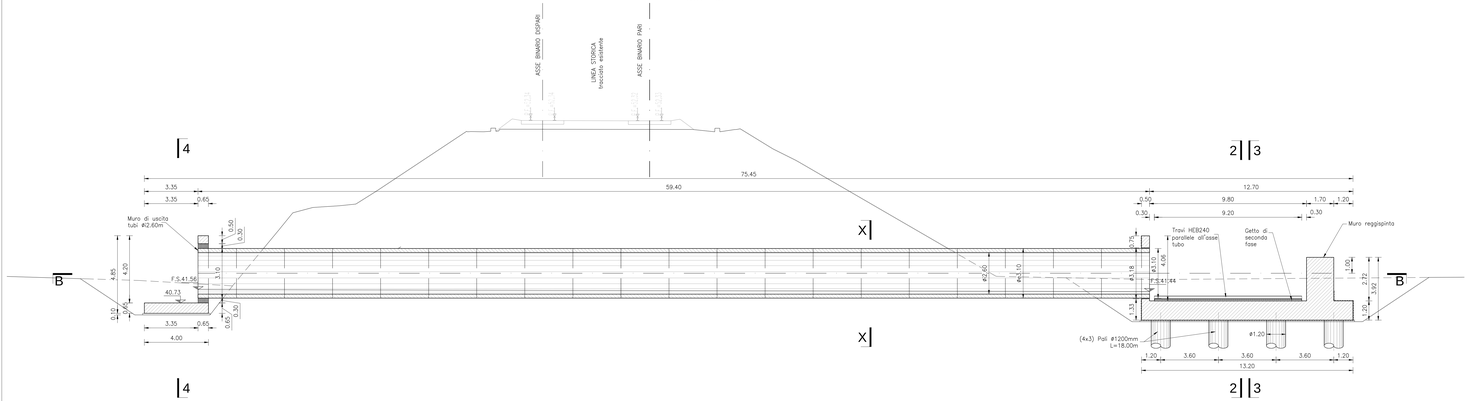

SEZIONE 1–1

SCALA 1:50

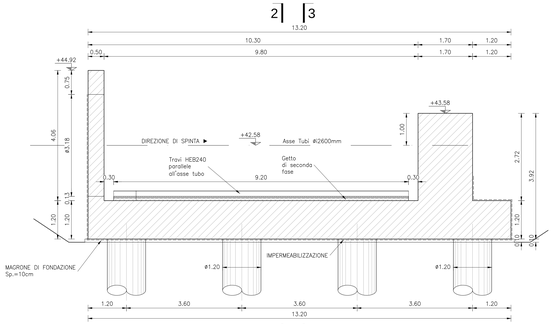

SEZIONE IN PIANTA B–B: FASE DI SPINTA

SCALA 1:100

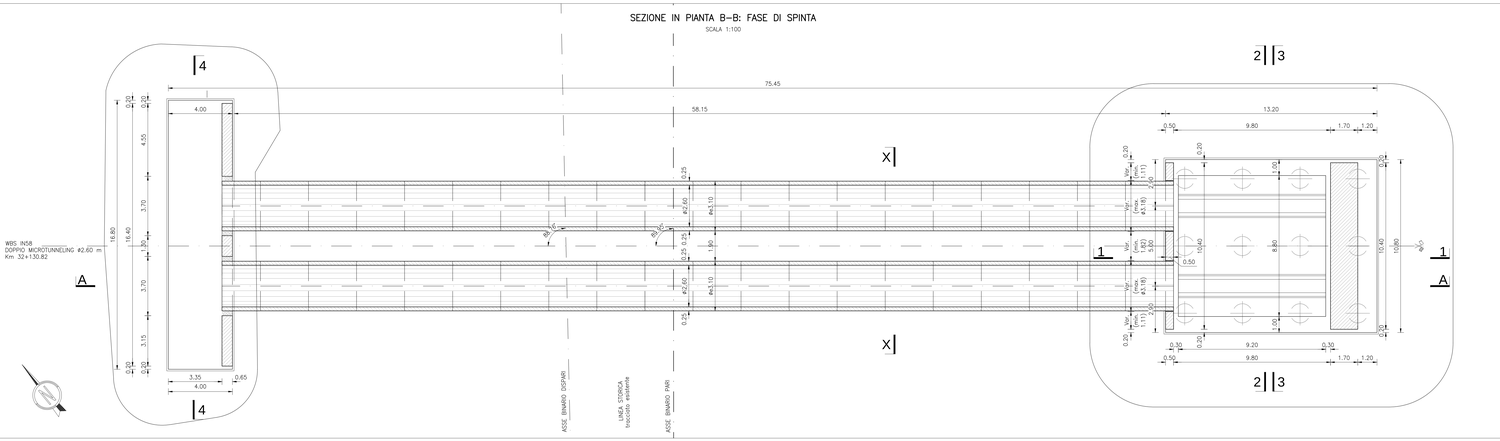

SEZIONE 2–2

SCALA 1:50

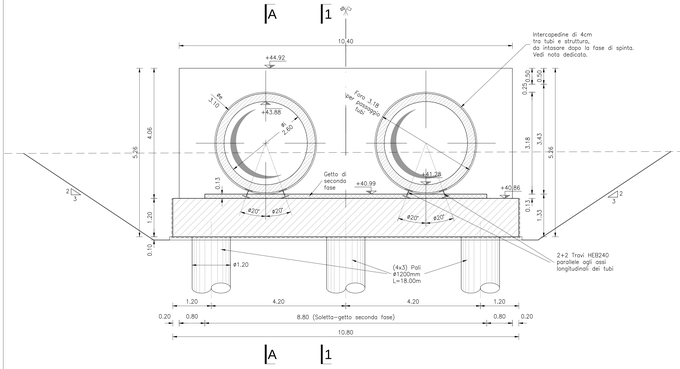

SEZIONE 3–3: MURO REGGISPINTA

SCALA 1:50

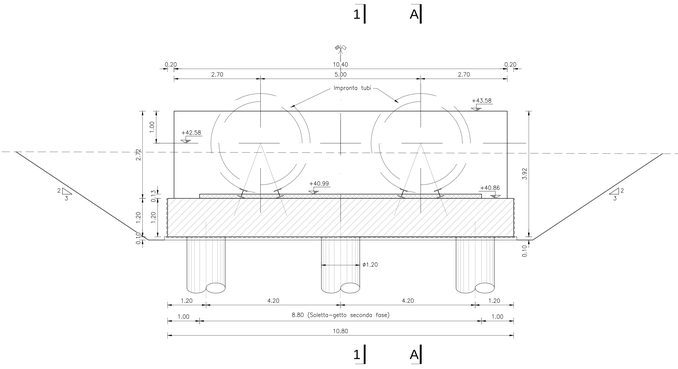

SEZIONE 4–4: MURO DI USCITA

SCALA 1:50

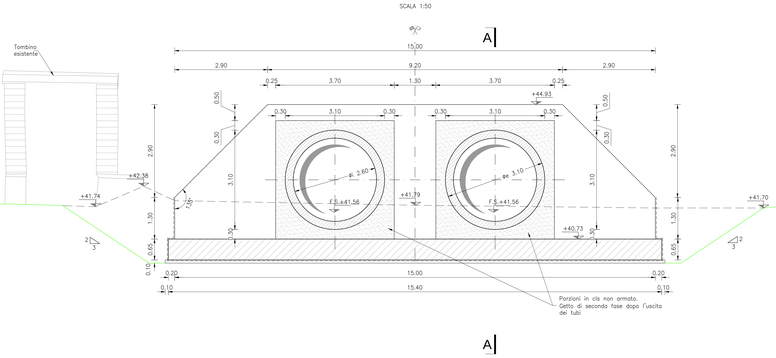

DISEGNI DI RIFERIMENTO

ELENCO ELABORATI	IN1712DEEMD0000001
RELAZIONE TECNICA GENERALE E IDRAULICA	IN1712D26RHD0000001
PLANIMETRIA DI COMPENDIO P.G./P.E.	IN1712D26PZD0000001
PLANIMETRIA STATO DI FATTO E PROGETTO CON SEZIONI TIPO	IN1712D26PZD0000002
PROFILO E SEZIONI DI PROGETTO	IN1712D26PZD0000003
SOTTOATTRAVERSAMENTO COLLETTORE IDRAULICO – FASE1: PIANTA SCAVI E SEZIONI	IN1712D2FZHD0000001
SOTTOATTRAVERSAMENTO COLLETTORE IDRAULICO – FASE2: INFISSIONE MANUFATTI	IN1712D2FZHD0000002
SOTTOATTRAVERSAMENTO COLLETTORE IDRAULICO – CARPENTERIA FASE DEFINITIVA	IN1712D2FZHD0000003
ARMATURA MANUFATTO DI SPINTA – TAV. 1	IN1712D28ZNB0000001
ARMATURA MANUFATTO DI SPINTA – TAV. 2	IN1712D28ZNB0000002
RELAZIONE DI CALCOLO	IN1712D2CLNB0000001

NOTE GENERALI

- TUTTE LE MISURE SONO ESPRESSE IN METRI, SALVO OVE DIVERSAMENTE INDICATO
- TUTTE LE QUOTE ALTIMETRICHE SONO ESPRESSE IN METRI s.l.m.
- TUTTI GLI ANGOLI SONO ESPRESSI IN GRADI DECIMALI
- TUTTE LE PROGRESSIVE SONO ESPRESSE IN CHILOMETRI
- LE QUOTE ESPRESSE SONO DI PROGETTO ED IN SEDE DI ESECUZIONE DEI LAVORI DOVRANNO ESSERE VERIFICATE IN CONTRADDITORIO CON LA D.L.
- PRIMA DELL'INIZIO DELLE LAVORAZIONI DOVRANNO ESSERE VERIFICATE, IN CONTRADDITORIO CON D.L., L'ESATTA POSIZIONE DEI SOTTOSERVIZI E LE EVENTUALI INTERFERENZE.
- PRIMA DELL'INIZIO DELLE ATTIVITÀ, PREDISPORRE UN RILIEVO DELLE STRUTTURE GIÀ REALIZZATE. SE NECESSARIO, AGGIORNARE LA CARPENTERIA E LE ARMATURE COERENTEMENTE.
- LA GEOMETRIA DEL MASSETTO DI LIVELLAMENTO INTERNO AL TUBO CONSENTE DI TENER CONTO DI UNA TOLLERANZA DI POSA DELLA TUBAZIONE PARI A CIRCA 0.2%. TALE VALORE DOVRÀ ESSERE VERIFICATO SULLA BASE DELL'EFFETTIVA ATTREZZATURA UTILIZZATA IN CANTIERE; LO SPESSORE DEL MASSETTO SARÀ ADEGUATO DI CONSEGUENZA MANTENENDO LE QUOTE (F.S.) DI INGRESSO E USCITA.
- LA SCELTA DELLA TECNOLOGIA E DELLE ATTREZZATURE DI SPINTA SARÀ A CURA DELL'APPALTATORE IN ACCORDO CON LA D.L.
- LE CARPENTERIE DELLE CAMERE DI ARRIVO E DI SPINTA SONO DA VERIFICARE CON L'IMPRESA APPALTATRICE. LA POSIZIONE DEL MURO REGGISPINTA POTRÀ ESSERE MODIFICATA SULLA BASE DELL'ATTREZZATURA UTILIZZATA. LE CARPENTERIE E ARMATURE ANDRANNO ADATTATE DI CONSEGUENZA.

CARATTERISTICHE DEI MATERIALI

DESCRIZIONE	CODICE
Tabella Materiali	IN1710EI24TIN0000001

CONGLOMERATO CEMENTIZIO TUBI A REGGISPINTA PER MICROTUNNELING:
CLASSE DI RESISTENZA (C(fck/Rck)min): C40/50 vibrocompresso

COMMITTENTE: RFI RETE FERROVIARIA ITALIANA GRUPPO FERROVIE DELLO STATO

ALTA SORVEGLIANZA: ITALFERR GRUPPO FERROVIE DELLO STATO

GENERAL CONTRACTOR: Consorzio IricavDue

INFRASTRUTTURE FERROVIARIE STRATEGICHE DEFINITE DALLA LEGGE OBIETTIVO N. 443/01

LINEA A.V. /A.C. TORINO-VENEZIA Tratta VERONA-PADOVA
Lotto funzionale Verona-Bivio Vicenza

PROGETTO ESECUTIVO

INTERFERENZE IDRAULICHE ED OPERE IDRAULICHE
TOMBINO CIRCOLARE DOPPIO D=260 INTERNO ALLA KM 32+130,82
GENERALE

Sottoattraversamento collettore idraulico - Fase 2: infissione manufatti

GENERAL CONTRACTOR	DIRETTORE LAVORI	SCALA:
MANDATARIA: IMPRESA INTEGRATIONS MANDANTE: SALVAGNINI Il Direttore degli Ingegneri di Progetto Ing. Luca Mazzucchi Data: luglio 2021	Consorzio IricavDue Il Direttore dei Lavori Data:	VARIE

COMMESSA	LOTTO	FASE	ENTE	TIPO DOC.	OPERA/DISCIPLINA	PROGR.	REV.	FOGLIO
IN17	12	E	12	PZ	IN5800	002	A	001 di 001

Consorzio IricavDue — VISTO CONSORZIO IRICAV DUE — Firma — Data: Settembre 2021

Progettazione:

Rev.	Descrizione	Redatto	Data	Verificato	Data	Approvato	Data	IL PROGETTISTA
A	EMISSIONE	F.NOL	30/09/21	A.VITRI	30/09/21	P.CAVALLARI	30/09/21	
B								
C								

CUG: 83779717D1 — CUP: J41B91000000009 — File: — Cod. origine: I1808

Progetto cofinanziato dalla Unione Europea

Scala di plot:

TUTTI I DIRITTI DEL PRESENTE DOCUMENTO SONO RISERVATI. LA PRODUZIONE ANCHE PARZIALE È VIETATA