PLANIMETRIA STATO DI FATTO

QUADRO A SCALA 1:500

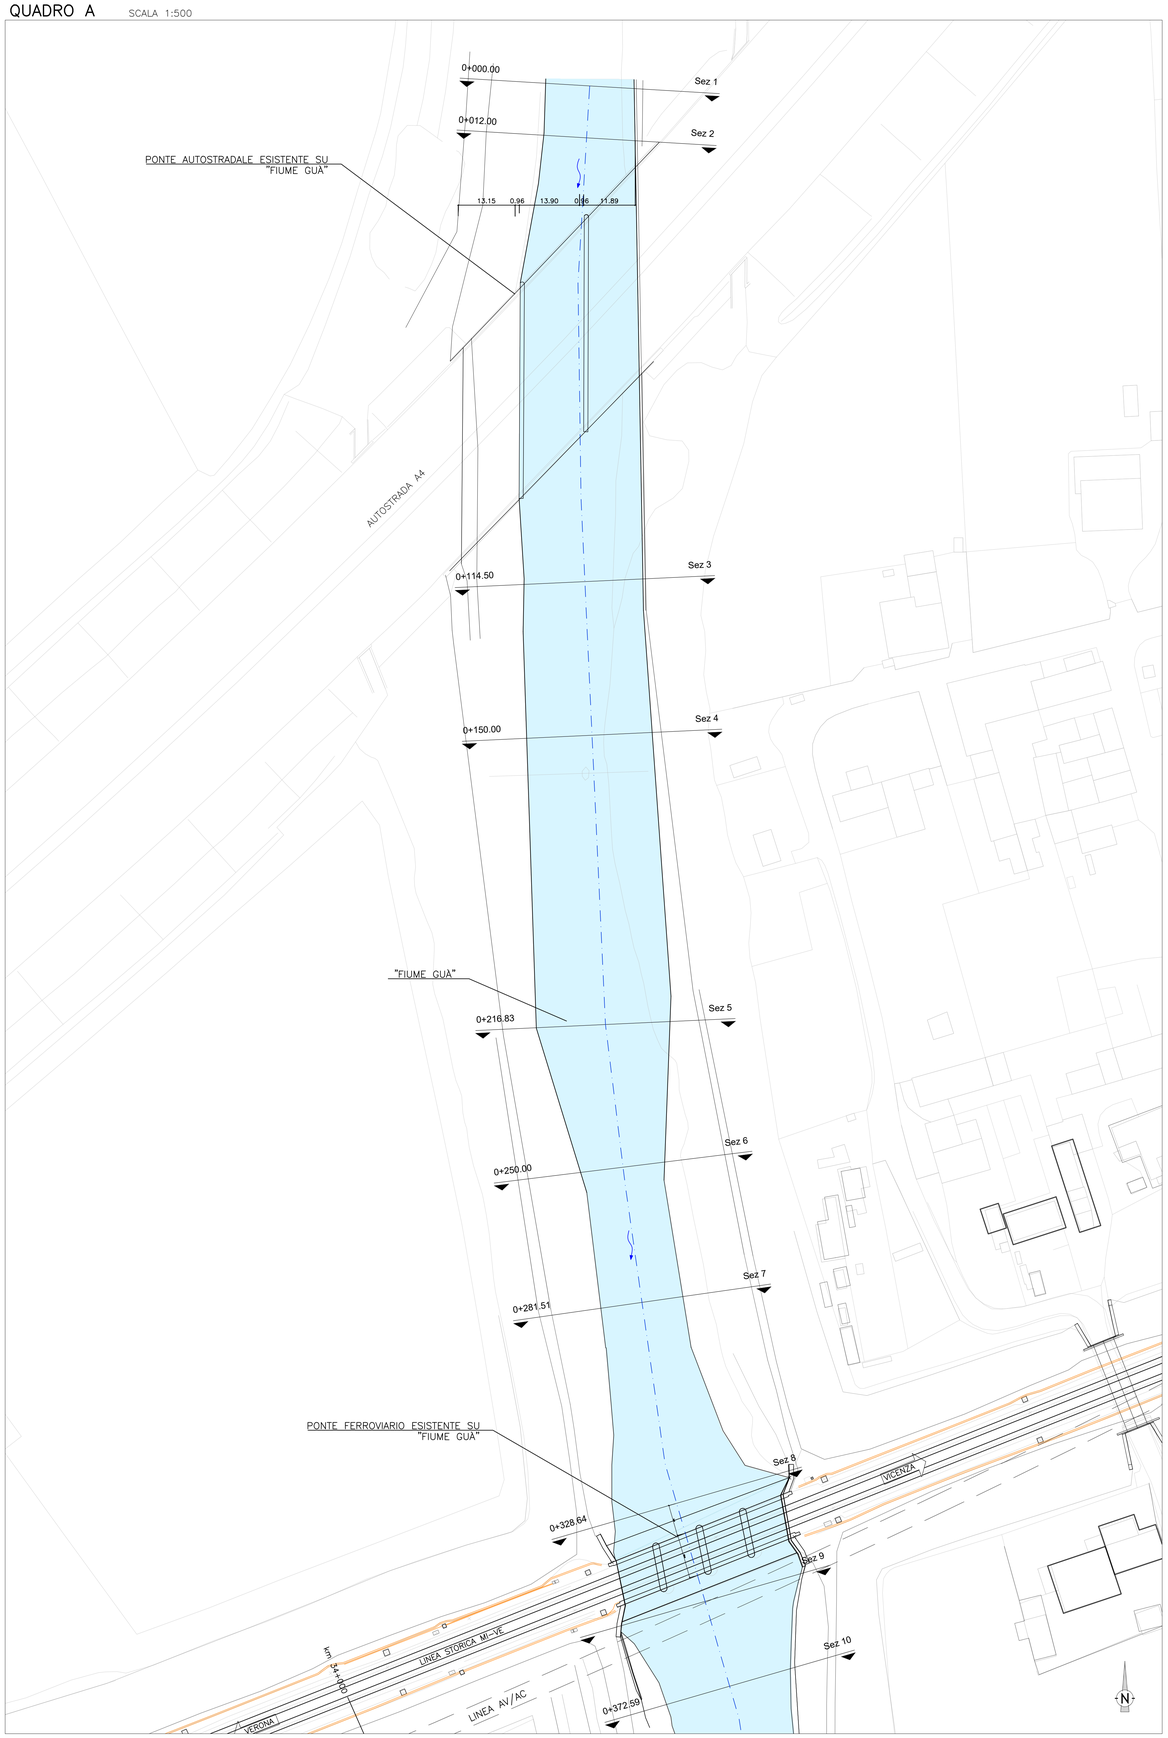

PLANIMETRIA DELLE AREE DI ESONDAZIONE

ANTE OPERAM SCALA 1:2000

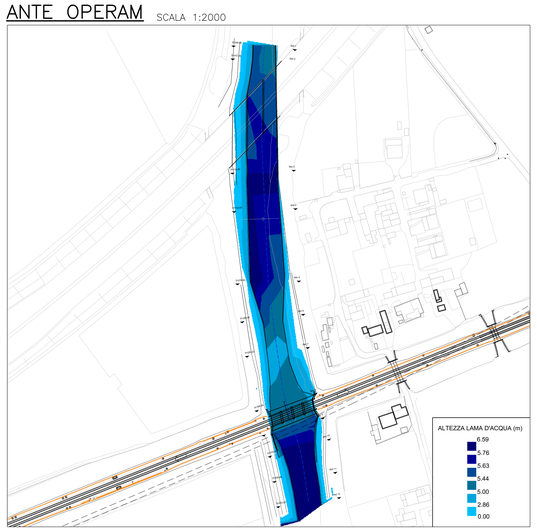

KEY PLAN SCALA 1:2000

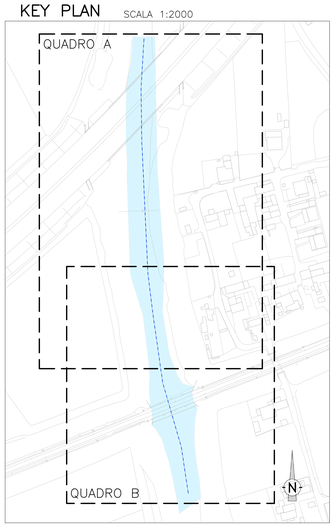

QUADRO B SCALA 1:500

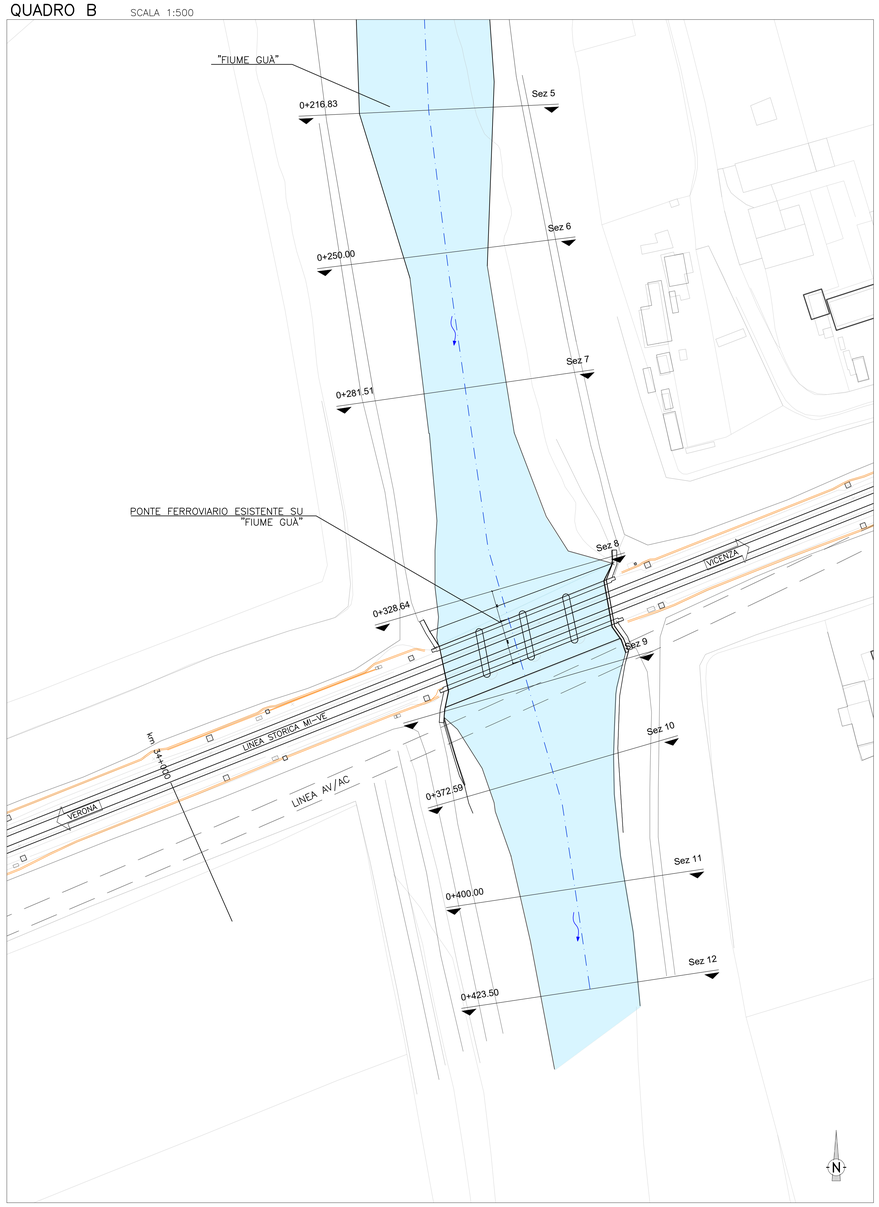

PIANTA CHIAVE

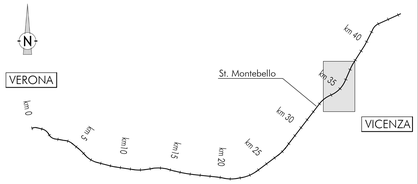

LEGENDA

- Alveo Rio Acquetta
- Asse Fosso esistente
- Direzione di flusso
- Sezioni di riferimento (Sez 1)
- Asse ferroviario di progetto

DISEGNI DI RIFERIMENTO

DESCRIZIONE	CODICE
RELAZIONE IDROLOGICA E IDRAULICA	IN1712EI2RHIN6106001
ANTE OPERAM - PLANIMETRIA, AREE DI ESONDAZIONE TAV. 1/4	IN1712EI2PZIN6106001
ANTE OPERAM - PROFILO TAV 2/4	IN1712EI2FZIN6106001
ANTE OPERAM - SEZIONI TAV 3/4	IN1712EI2WAIN6106001
ANTE OPERAM - SEZIONI TAV 4/4	IN1712EI2WAIN6106002
POST OPERAM - PLANIMETRIA, AREE DI ESONDAZIONE TAV. 1/6	IN1712EI2PZIN6106002
POST OPERAM - PROFILO TAV 2/6	IN1712EI2FZIN6106002
POST OPERAM - SEZIONI TAV 3/6	IN1712EI2WAIN6106003
POST OPERAM - SEZIONI TAV 4/6	IN1712EI2WAIN6106004
POST OPERAM - SEZIONI TAV 5/6	IN1712EI2WAIN6106005
POST OPERAM - SEZIONI TAV 6/6	IN1712EI2WAIN6106006
PLANIMETRIA DELLE FASI REALIZZATIVE	IN1712EI2P7IN6106001
PARTICOLARI COSTRUTTIVI E PROTEZIONI DI SPONDA	IN1712EI2DZIN6106001

NOTE GENERALI

1 - TUTTE LE MISURE SONO ESPRESSE IN METRI

COMMITTENTE: RFI RETE FERROVIARIA ITALIANA GRUPPO FERROVIE DELLO STATO

ALTA SORVEGLIANZA: ITALFERR GRUPPO FERROVIE DELLO STATO

GENERAL CONTRACTOR: Consorzio IricAV Due

INFRASTRUTTURE FERROVIARIE STRATEGICHE DEFINITE DALLA LEGGE OBIETTIVO N. 443/01

LINEA A.V. /A.C. TORINO-VENEZIA Tratta VERONA-PADOVA
Lotto funzionale Verona-Bivio Vicenza

PROGETTO ESECUTIVO

INTERFERENZE IDRAULICHE

SISTEMAZIONE ALVEO FIUME GUA ALLA PK 34+086,16

INTERFERENZE E SISTEMAZIONI IDRAULICHE

ANTE OPERAM - PLANIMETRIA, AREE DI ESONDAZIONE TAV. 1/4

GENERAL CONTRACTOR	DIRETTORE LAVORI	SCALA :
IL PROGETTISTA INTEGRATORE Ing. Stefano SALAVENDA Ordine degli Ingegneri di Venezia n. 4289 Data: Aprile 2021	Consorzio Iricav Due Ing. Paolo CARMONA Data: Aprile 2021	varie

COMMESSA	LOTTO	FASE	ENTE	TIPO DOC.	OPERA/DISCIPLINA	PROGR.	REV.	FOGLIO
IN17	12	E	I2	PZ	IN6106	001	A	-

VISTO CONSORZIO IRICAV DUE

Firma	Data
Ing. Luca RANDOLFI	Aprile 2021

Progettazione :

Rev.	Descrizione	Redatto	Data	Verificato	Data	Approvato	Data
A	PRIMA EMISSIONE	M. Ghetto	Apr 2021	M. Pezzoli	Apr 2021	A. Pisani	Apr 2021

IL PROGETTISTA: IngTecnica; YPROG; Consorzio Iricav Due; Ing. S. Salvanto; Data: Aprile 2021

CIG. 8377957CD1 | CUP: J41E91000000009 | File: IN1712EI2RHIN6106001.DWG | Cod. origine: IN1712EI2RHIN6106001A

Progetto cofinanziato dalla Unione Europea

Scala di plot: TUTTI I DIRITTI DEL PRESENTE DOCUMENTO SONO RISERVATI. LA PRODUZIONE ANCHE PARZIALE È VIETATA