



RELAZIONE TECNICA GENERALE E IDRAULICA
 RELAZIONE DI COMPONDI FONTE
 PLANIMETRIA STATO DI FATTO E PROGETTO CON SEZIONI TIPO
 PROFILI E SEZIONI DI PROGETTO
 CARATTERISTICA - PIANTE E SEZIONI
 FASI REALIZZATE DELL'OPERA - PIANTE SCALY E SEZIONI
 AMBITO TAV: 1
 AMBITO TAV: 2
 AMBITO TAV: 3
 AMBITO TAV: 4
 AMBITO TAV: 5
 AMBITO TAV: 6
 PARTICOLARI COSTRUTTIVI
 RELAZIONE DI CALCOLO SCATOLARI AV/AC
 IN171DE2B2RND00001
 IN171DE2B2RND00002
 IN171DE2B2RND00003
 IN171DE2B2RND00004
 IN171DE2B2RND00005
 IN171DE2B2RND00006
 IN171DE2B2RND00007
 IN171DE2B2RND00008
 IN171DE2B2RND00009
 IN171DE2B2RND00010


PROFILO LONGITUDINALE
 SCALA 1:100

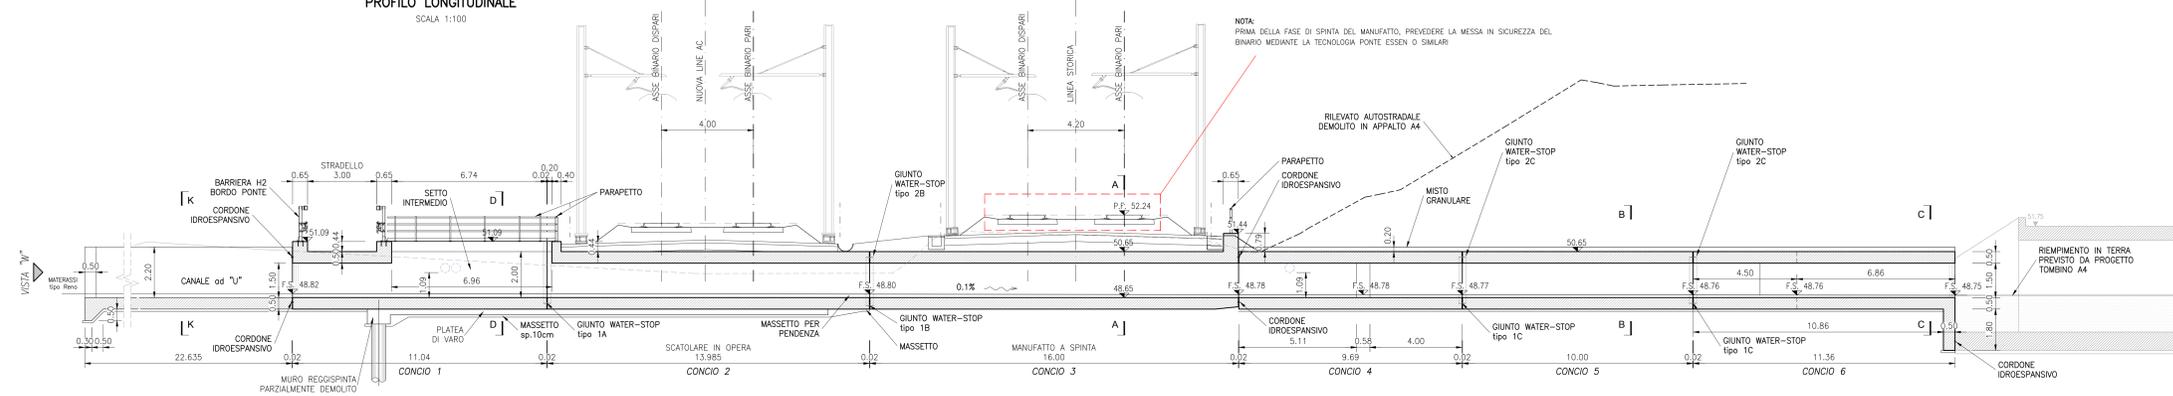


PIANTA
 SCALA 1:100

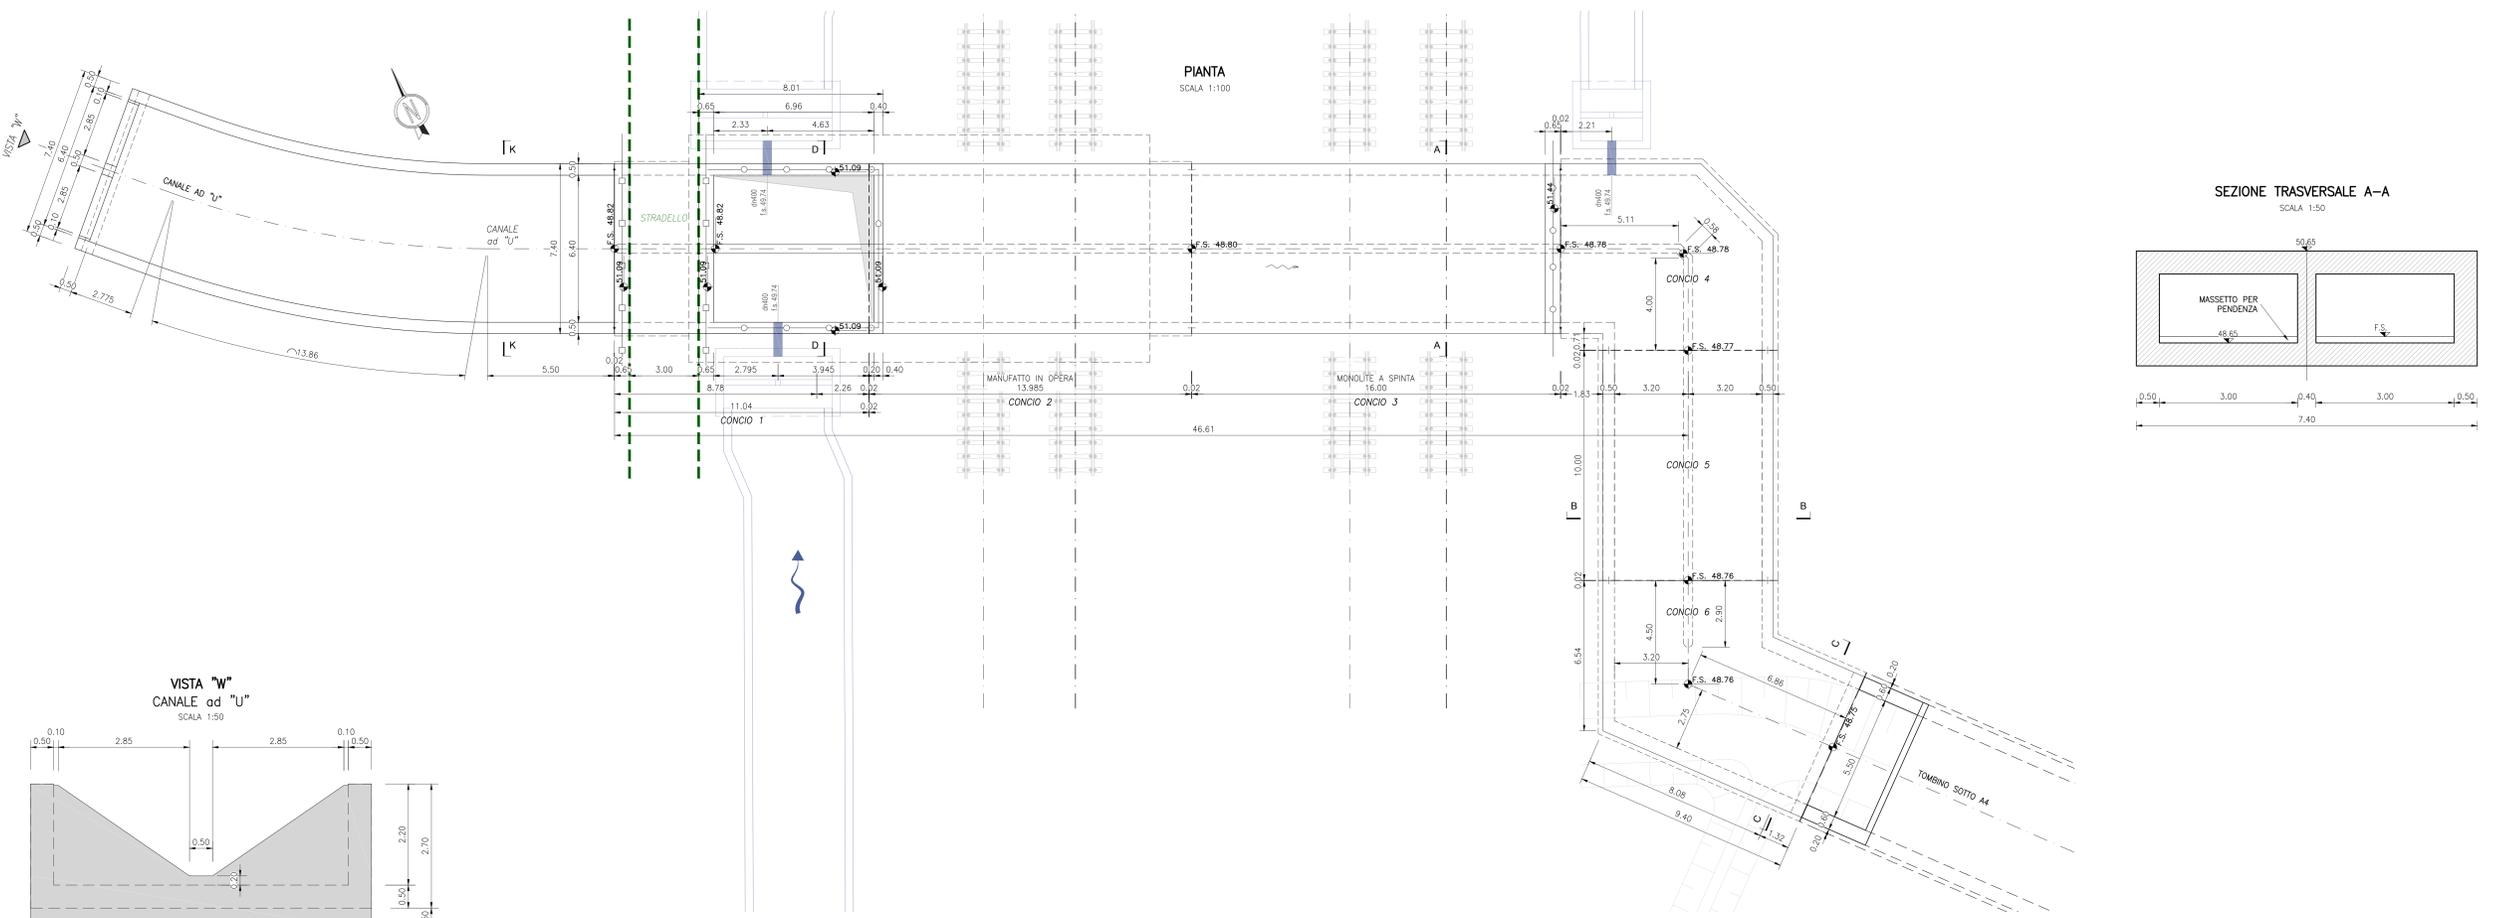


SEZIONE TRASVERSALE A-A
 SCALA 1:50

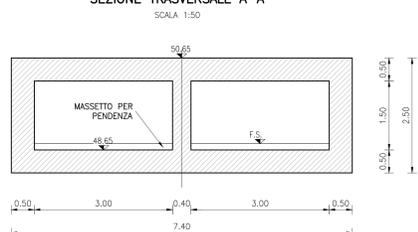


SEZIONE TRASVERSALE B-B
 SCALA 1:50

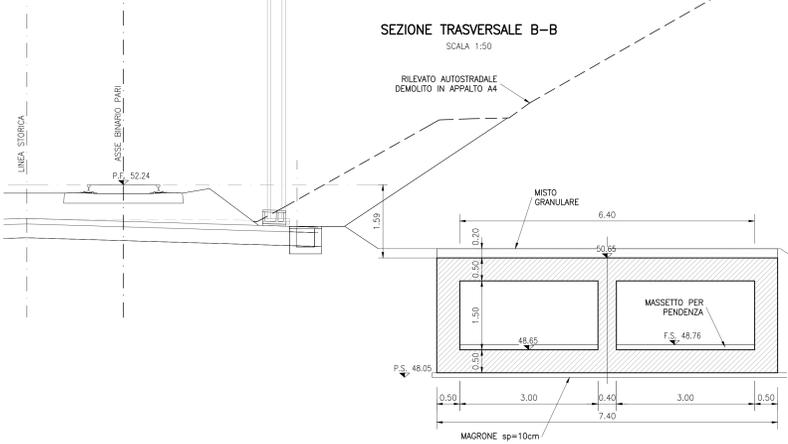


SEZIONE TRASVERSALE C-C
 SCALA 1:50

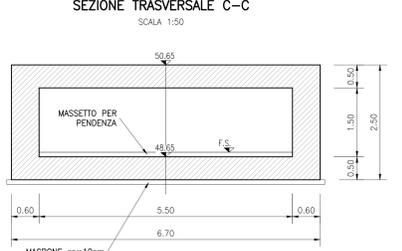


VISTA "W"
 CANALE ad "U"
 SCALA 1:50

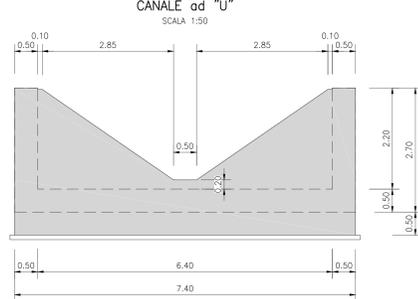

SEZIONE TRASVERSALE K-K
 CANALE ad "U"
 SCALA 1:50

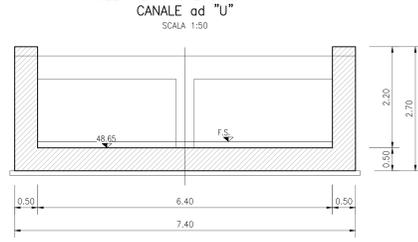

SEZIONE TRASVERSALE D-D
 SCALA 1:50

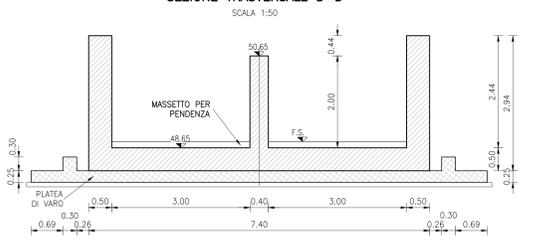

NOTE GENERALI

- TUTTE LE MISURE SONO ESPRESSE IN METRI, SALVO OVE DIVERSAMENTE INDICATO
- TUTTE LE QUOTE ALTIMETRICHE SONO ESPRESSE IN METRI s.l.m.
- TUTTI GLI ANGOLI SONO ESPRESSE IN GRADI DECIMALI
- LE QUOTE PROGRESSIVE SONO ESPRESSE IN CHILOMETRI
- LE QUOTE ESPRESSE SONO DI PROGETTO ED IN SEDE DI ESECUZIONE DEI LAVORI DOVRANNO ESSERE VERIFICATE IN CONTRODITTORIO CON LA D.L.
- PRIMA DELL'INIZIO DELLE LAVORAZIONI DOVRANNO ESSERE VERIFICATE, IN CONTRODITTORIO CON D.L., L'ESATTA POSIZIONE DEI SOTTOSERVIZI E LE EVENTUALI INTERFERENZE
- PER I PARTICOLARI DEI PARAPETTI SI RIMANDA ALL'ELABORATO "N171DE2B2RND009001".

CARATTERISTICHE DEI MATERIALI

DESCRIZIONE	CODICE
Tabella Materiali	IN1710E24TIN000001

Il conglomerato cementizio del rostrò del manufatto a spinta sarà realizzato con lo stesso MIX-DESIGN delle strutture gettate in opera e dello stesso manufatto a spinta.

COMMITTENTE: **RFI** RETE FERROVIARIA ITALIANA GRUPPO FERROVIE DELLO STATO

ALTA SOVRIGLIANZA: **ITALFERR** GRUPPO FERROVIE DELLO STATO

GENERAL CONTRACTOR: **Consorzio Irico-TV Due**

INFRASTRUTTURE FERROVIARIE STRATEGICHE DEFINITE DALLA LEGGE OBIETTIVO N. 443/01
 LINEA A.V. /A.C. TORINO-VENEZIA Tratta VERONA-PADOVA
 Lotto funzionale Verona-Bivio Vicenza

PROGETTO ESECUTIVO
 INTERFERENZE IDRAULICHE ED OPERE IDRAULICHE
 TOMBINO DOPPIO SCATOLARE 3.00x1.50 SU SCOLO SINOLO ALLA PK 36+800,00 GENERALE

Consorzio Irico-TV Due

CONSEGNA	LOTTO	FASE	ENTE	TIPO DOC.	OPERA/DISCIPLINA	PROGR.	REV.	FOGLIO
IN17	12	E	PZ	PZ	IN6300	001	A	1

PROGETTISTA: **Consorzio Irico-TV Due**

Rev.	Descrizione	Redatto	Data	Verificato	Data	Approvato	Data	Stampato
A	BASELINE
B
C

PROGETTO FINANZIATO dalla Unione Europea