SEZIONE IN PIANTA A QUOTA +31.10

SCALA 1:100

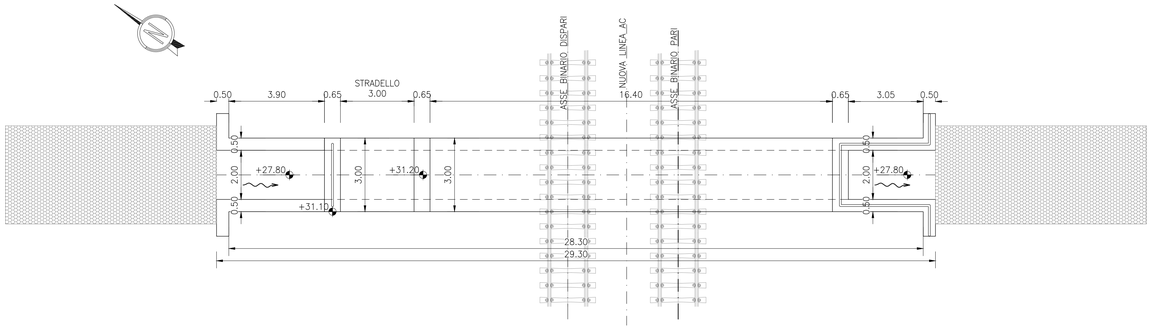

SEZIONE LONGITUDINALE IN ASSE

SCALA 1:100

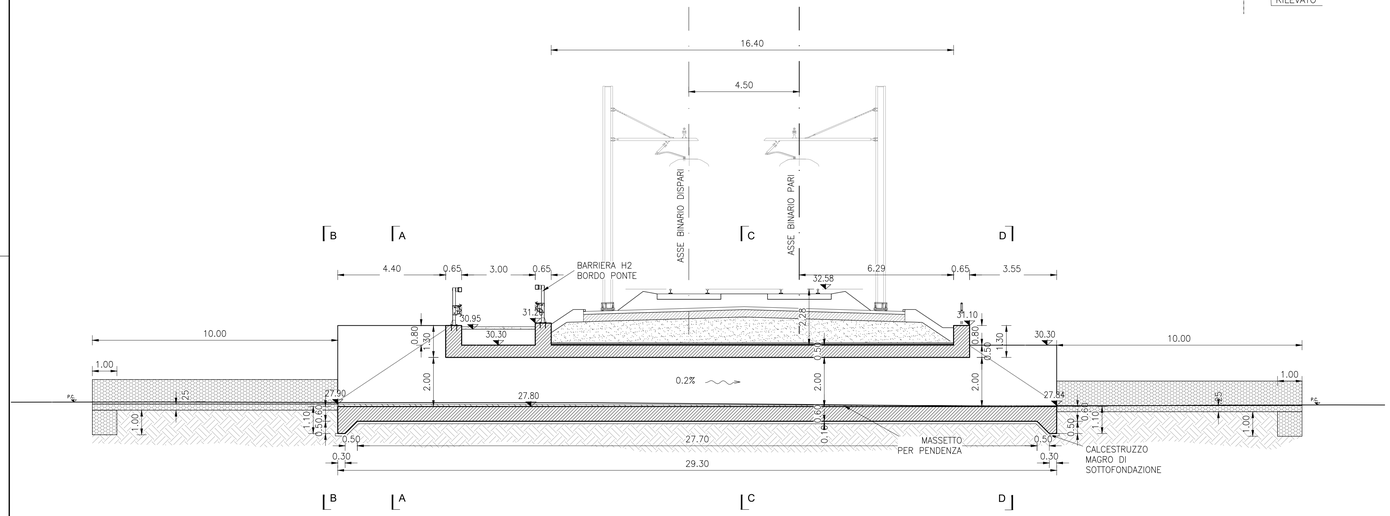

SEZIONE A–A

SCALA 1:50

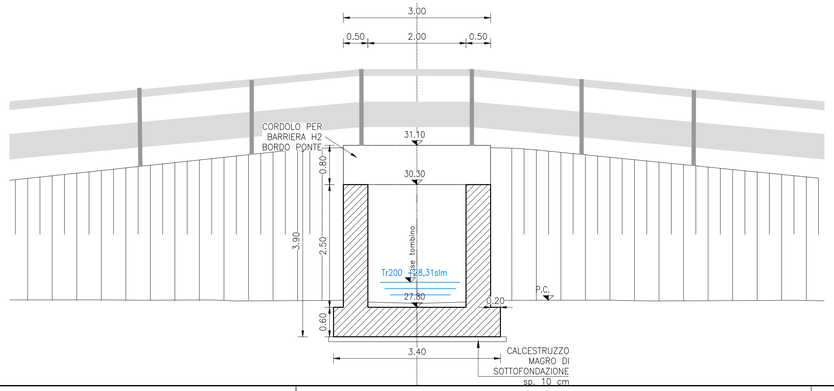

SEZIONE C–C

SCALA 1:50

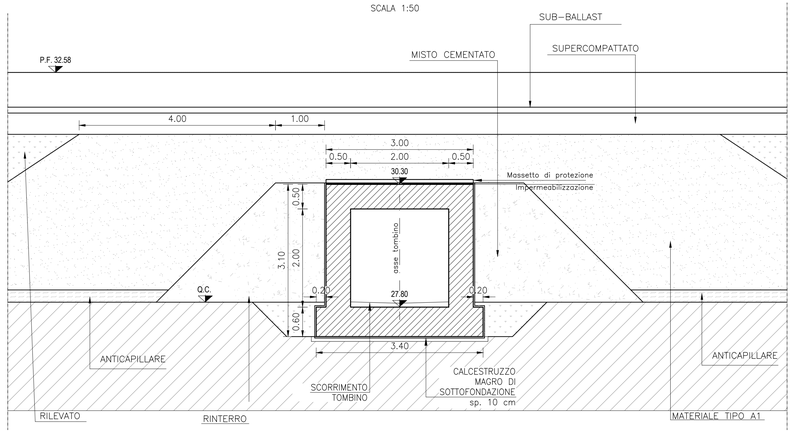

SEZIONE D–D

SCALA 1:50

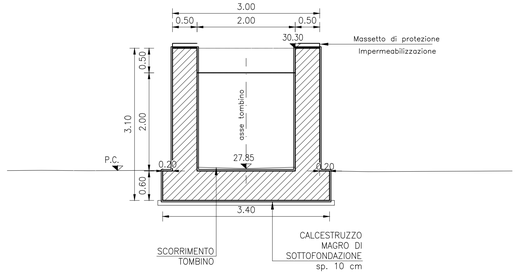

SEZIONE B–B

SCALA 1:50

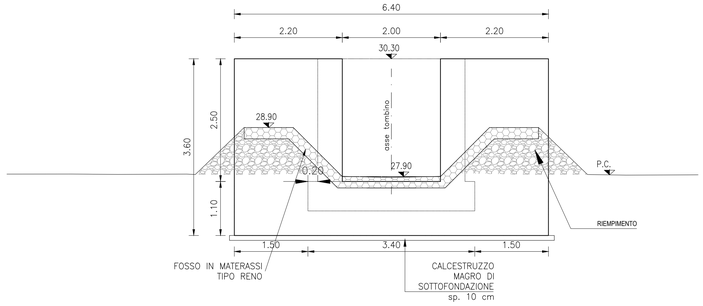

DISEGNI DI RIFERIMENTO

DESCRIZIONE	CODICE
RELAZIONE TECNICA GENERALE E IDRAULICA	IN1712EI2ROIN8500001A
RELAZIONE DI CONFRONTO P.D./P.E.	IN1712EI2ROIN8500002A
PLANIMETRIA STATO DI FATTO E PROGETTO CON SEZIONI TIPO	IN1712EI2PZIN8506001A
PROFILO E SEZIONI DI PROGETTO	IN1712EI2PZIN8506002A
CARPENTERIE	IN1712EI2PZIN8500001A
DETTAGLI IMPERMEABILIZZAZIONE	IN1712EI2BZIN8509001A
ARMATURE – TOMBINO SCATOLARE	IN1712EI2BZIN8500001A
RELAZIONE DI CALCOLO	IN1712EI2CLIN8500001A
CORPO STRADALE – ZONA DI TRANSIZIONE IN CORRISPONDENZA DEI TOMBINI	IN1710EI2WZCS0000002
ELABORATI TIPOLOGICI – TABELLA MATERIALI	IN1710EI24TIN0000001
ELABORATI TIPOLOGICI – OPERE DI FINITURA – PARTICOLARI PARAPETTI	IN1710EI2BZIN0009001

NOTE GENERALI

– TUTTE LE MISURE SONO ESPRESSE IN METRI, SALVO OVE DIVERSAMENTE INDICATO
– TUTTE LE QUOTE ALTIMETRICHE SONO ESPRESSE IN METRI s.l.m.
– TUTTI GLI ANGOLI SONO ESPRESSI IN GRADI DECIMALI
– TUTTE LE PROGRESSIVE SONO ESPRESSE IN CHILOMETRI
– LE QUOTE ESPRESSE SONO DI PROGETTO ED IN SEDE DI ESECUZIONE DEI LAVORI DOVRANNO ESSERE VERIFICATE IN CONTRADDITTORIO CON LA D.L.
– PRIMA DELL'INIZIO DELLE LAVORAZIONI DOVRANNO ESSERE VERIFICATE, IN CONTRADDITTORIO CON D.L., L'ESATTA POSIZIONE DEI SOTTOSERVIZI E LE EVENTUALI INTERFERENZE

CARATTERISTICHE DEI MATERIALI

– PER LE CARATTERISTICHE DEI MATERIALI SI FA RIFERIMENTO ALL'ELABORATO IN1710EI24TIN0000001.

COMMITTENTE: RFI RETE FERROVIARIA ITALIANA – GRUPPO FERROVIE DELLO STATO

ALTA SORVEGLIANZA: ITALFERR – GRUPPO FERROVIE DELLO STATO

GENERAL CONTRACTOR: Consorzio IricAV Due

INFRASTRUTTURE FERROVIARIE STRATEGICHE DEFINITE DALLA LEGGE OBIETTIVO N. 443/01

LINEA A.V. /A.C. TORINO-VENEZIA Tratta VERONA-PADOVA
Lotto funzionale Verona-Bivio Vicenza

PROGETTO ESECUTIVO

INTERFERENZE IDRAULICHE ED OPERE IDRAULICHE
TOMBINO SCATOLARE 2,00X2,00 AL KM 25+913.07
GENERALE
Carpenteria - pianta e sezioni

GENERAL CONTRACTOR	DIRETTORE LAVORI	SCALA:
MANDATARIA/INTEGRATORE: Ing. Paolo SALAVENDA, Ordine degli Ingegneri di Napoli, 4397, Data: Luglio 2021	Consorzio Iricav Due, ing. Paolo CARMONA, Data: Luglio 2021	Varie

COMMESSA	LOTTO	FASE	ENTE	TIPO DOC.	OPERA/DISCIPLINA	PROGR.	REV.	FOGLIO
IN17	12	E	12	PZ	IN8500	001	A	001 di 001

VISTO CONSORZIO IRICAV DUE — Firma: ing. Luca MINDOCCHI — Data: Luglio 2021

Progettazione :

Rev.	Descrizione	Redatto	Data	Verificato	Data	Approvato	Data
A	EMISSIONE	E.TOSCA	31/07/21	L.ALFIERI	31/07/21	F.GALVANIN	31/07/21
B							
C							

IL PROGETTISTA: ORDINE DEGLI INGEGNERI DELLA PROVINCIA DI NAPOLI, Sezione A, Settore Civile e Ambientale, Ing. Paolo SALAVENDA, n. 4397

CIG. 8377957CD1 — CUP: J41E91000000009 — File: IN1712EI2PZIN8500001A_01.DWG — Cod. origine: CODICE

Progetto cofinanziato dalla Unione Europea

Scala di plot:

TUTTI I DIRITTI DEL PRESENTE DOCUMENTO SONO RISERVATI. LA PRODUZIONE ANCHE PARZIALE È VIETATA