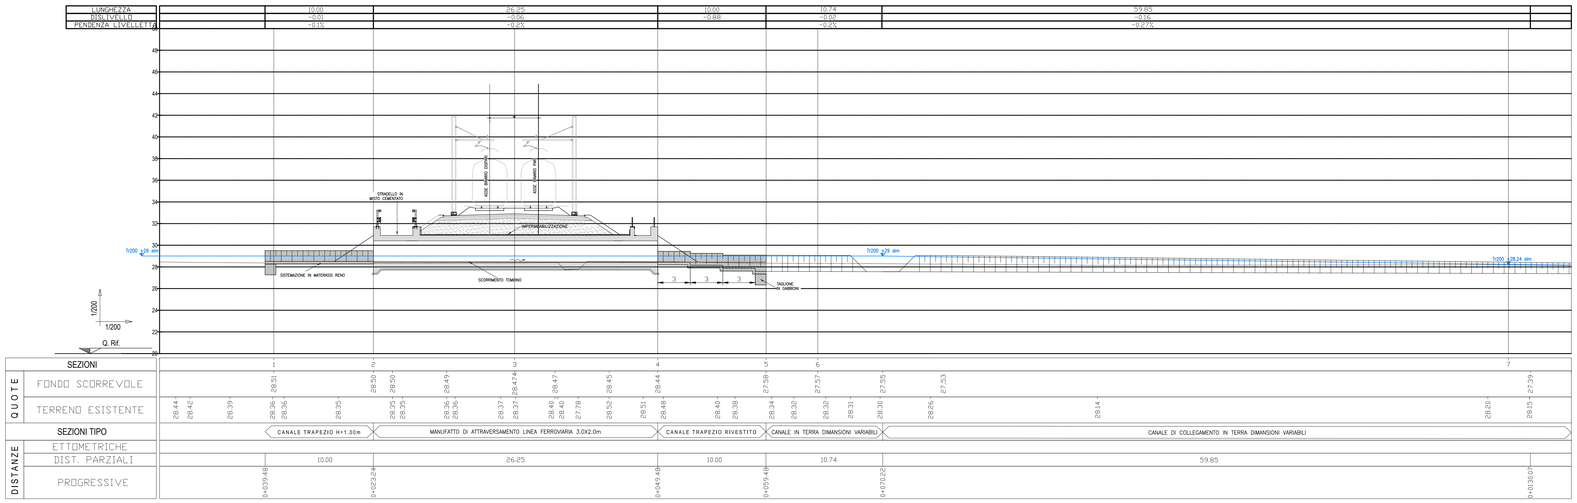

SEZIONE 1
SCALA 1:100

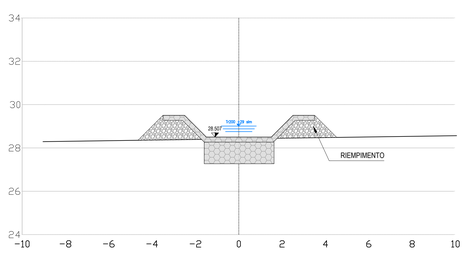

SEZIONE 2
SCALA 1:100

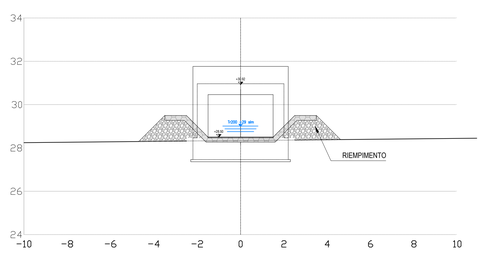

SEZIONE 3
SCALA 1:100

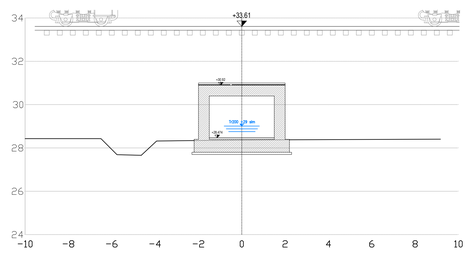

SEZIONE 4
SCALA 1:100

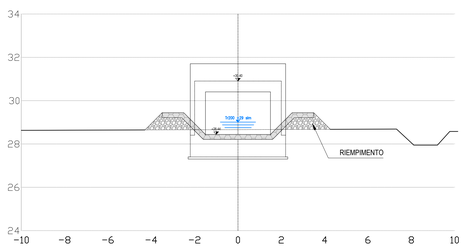

SEZIONE 5
SCALA 1:100

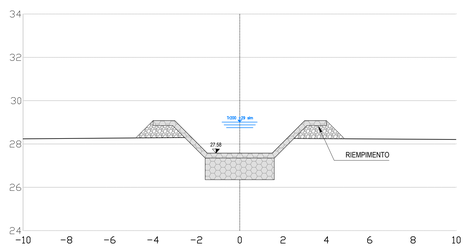

SEZIONE 6
SCALA 1:100

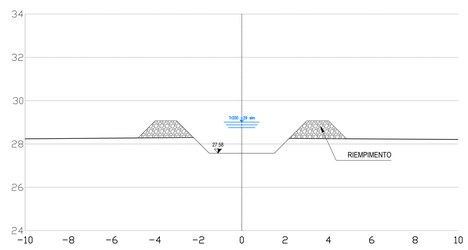

SEZIONE 7
SCALA 1:100

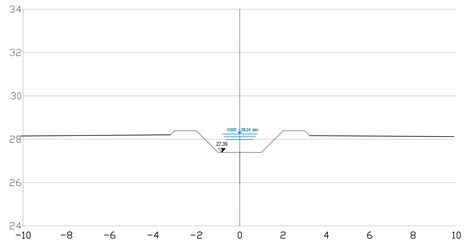

DISEGNI DI RIFERIMENTO

DESCRIZIONE	CODICE
PLANIMETRIA STATO DI FATTO E PROGETTO CON SEZIONI TIPO	IN1712E2P2IN8606001
PROFILO E SEZIONI DI PROGETTO	IN1712D2P2IN8606002
CARPENTERIA – PIANTA E SEZIONI	IN1712E2P2IN8600001
DETTAGLI IMPERMEABILIZZAZIONE	IN1712E2B2IN8609001
ARMATURA – TOMBINO SCATOLARE	IN1712E2B2IN8600001
ARMATURA – MURO DI CONTENIMENTO	IN1712E2B2IN8600D0
RELAZIONE DI CALCOLO	IN1712E2CLIN8600001
CORPO STRADALE – ZONA DI TRANSIZIONE IN CORRISPONDENZA DEI TOMBINI	IN1710E2WZCS0000002
ELABORATI TIPOLOGICI – TABELLA MATERIALI	IN1710D24TIN0000001
ELABORATI TIPOLOGICI – OPERE DI FINITURA – PARTICOLARI PARAPETTI	IN1710E2BZIN0009001

NOTE GENERALI

– TUTTE LE PROGRESSIVE SONO RIFERITE AL BINARIO PARI, SALVO OVE DIVERSAMENTE SPECIFICATO

CARATTERISTICHE DEI MATERIALI

COMMITTENTE: RFI RETE FERROVIARIA ITALIANA – GRUPPO FERROVIE DELLO STATO

ALTA SORVEGLIANZA: ITALFERR – GRUPPO FERROVIE DELLO STATO

GENERAL CONTRACTOR: Consorzio IricaV Due

INFRASTRUTTURE FERROVIARIE STRATEGICHE DEFINITE DALLA LEGGE OBIETTIVO N. 443/01

LINEA A.V. /A.C. TORINO-VENEZIA Tratta VERONA-PADOVA
Lotto funzionale Verona-Bivio Vicenza

PROGETTO ESECUTIVO

INTERFERENZE IDRAULICHE ED OPERE IDRAULICHE
TOMBINO SCATOLARE 3,00X2,00 AL KM 26+126.06
SISTEMAZIONI IDRAULICHE
PROFILO E SEZIONI DI PROGETTO

PROGETTISTA INTEGRATORE: Ing. Paolo CALAVENDA, Ord. degli Ingegneri di Roma n. 6379, Dott. Ing. Luglio 2021

GENERAL CONTRACTOR: Consorzio Iricav Due, ing. Paolo CARNEVALI, Data: Luglio 2021

DIRETTORE LAVORI

SCALA: VARIE

COMMESSA	LOTTO	FASE	ENTE	TIPO DOC.	OPERA/DISCIPLINA	PROGR.	REV.	FOGLIO
IN17	12	E	I2	PZ	IN8606	002	A	

VISTO CONSORZIO IRICAV DUE: Firma: ing. Luca RANDUCCI, Data: Luglio 2021

Progettazione :

Rev.	Descrizione	Redatto	Data	Verificato	Data	Approvato	Data
A	EMISSIONE	Monti	31/07/21	Magni	31/07/21	Galligani	31/07/21
B							
C							

IL PROGETTISTA: Dott. Ing. Paolo CALAVENDA, Ordine degli Ingegneri della Provincia di Roma n. 6379, Dott. Ing. Luglio 2021

OG. 8377957CD1 | CUP: J41E91000000009 | File: IN1712D2P2IN8606002A_01-01.dwg | Cod. origine: CGK3

Progetto cofinanziato dalla Unione Europea

Scala di plot: | TUTTI I DIRITTI DEL PRESENTE DOCUMENTO SONO RISERVATI. LA PRODUZIONE ANCHE PARZIALE È VIETATA.