PROFILO LONGITUDINALE - TRATTO 1/4
Scala 1:200

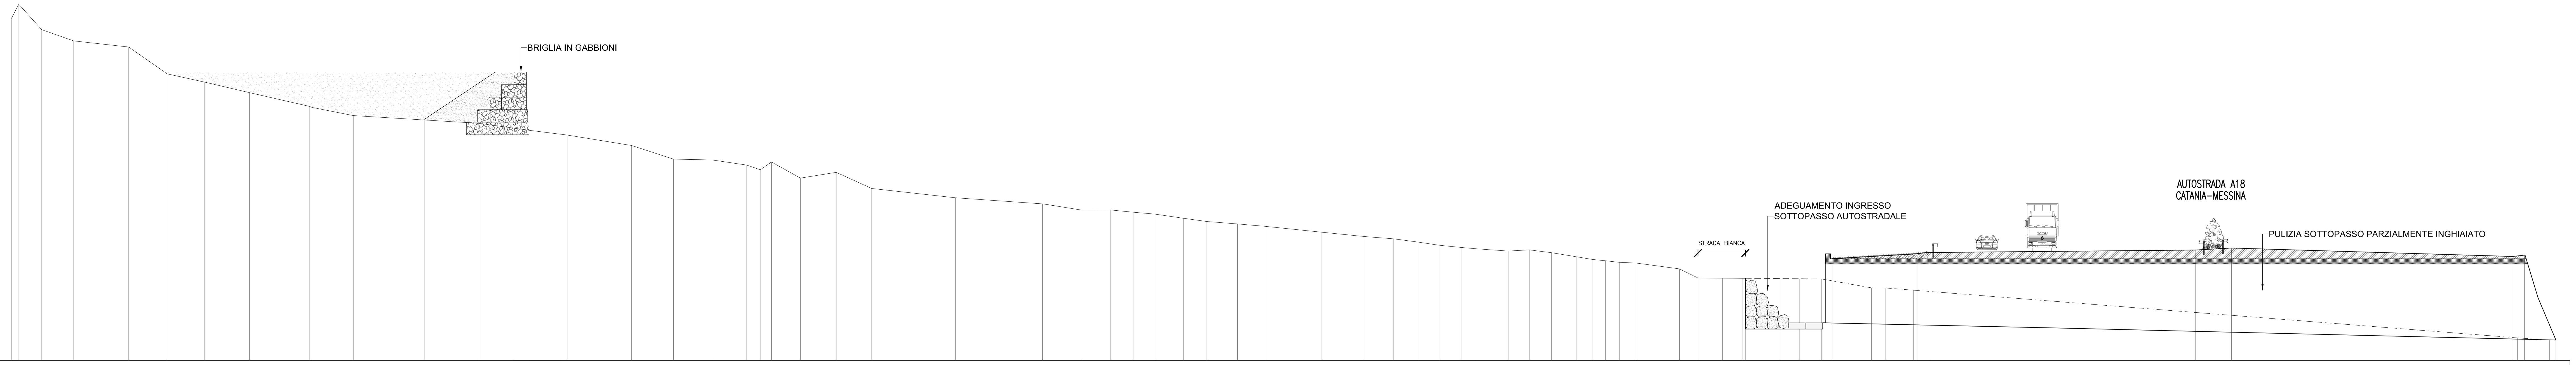

SCALA 1:200

QT.RIF. +15.000

DIST. PROGRESSIVE	QUOTE TERRENO	DIST.PARZIALI TERRENO
0.00	42.28	0.60
0.60	43.41	1.83
2.42	41.39	2.56
4.98	40.49	4.39
9.37	40.00	3.07
12.44	37.86	3.00
15.45	37.20	3.57
19.02	36.36	4.78
23.80	35.27	
24.01	35.18	3.30
27.31	34.53	5.67
32.98	34.18	4.35
37.34	33.91	4.01
41.35	33.36	3.06
44.41	32.98	5.14
49.55	32.14	3.35
52.90	31.06	3.08
55.98	30.99	2.77
58.75	30.58	1.08
59.83	30.21	0.89
60.72	30.83	2.31
63.03	29.54	2.86
65.89	30.00	2.84
68.73	28.71	6.68
75.41	27.97	6.96
82.37	27.49	
82.48	27.48	3.04
85.52	26.99	2.30
87.82	27.00	1.80
89.62	26.82	1.74
91.36	26.67	2.26
93.62	26.34	1.87
95.49	26.08	2.46
97.95	25.89	2.20
100.15	25.70	4.54
104.69	25.23	3.38
108.07	24.88	2.36
110.43	24.70	1.94
112.37	24.44	1.74
114.11	24.18	1.70
115.81	24.01	1.20
117.01	23.91	2.57
119.58	23.72	1.68
121.26	23.82	1.77
123.03	23.59	1.98
125.01	23.27	1.32
126.33	23.05	1.01
127.34	22.95	1.13
128.47	22.82	1.32
129.79	22.77	3.46
133.25	22.30	1.48
134.73	21.57	1.95
136.68	21.56	1.57
138.25	21.55	3.10
141.35	21.53	1.46
142.81	21.51	0.46
143.27	21.53	1.30
144.57	21.50	0.92
145.49	23.11	3.09
148.58	20.79	1.14
149.72	20.78	2.21
151.93	20.60	
152.23	23.49	1.03
153.26	23.59	21.19
174.45	23.79	2.89
177.34	23.94	22.39
199.73	23.28	0.46
200.19	16.79	0.55
200.74	23.39	2.00
202.74	16.62	0.52
203.26	16.62	

QUOTE SCORRIMENTO DI PROGETTO	DIST.PARZIALI PROGETTO
38.00	97.16
21.55	6.19
18.00	58.55
16.62	

PROFILO LONGITUDINALE - TRATTO 2/4
Scala 1:200

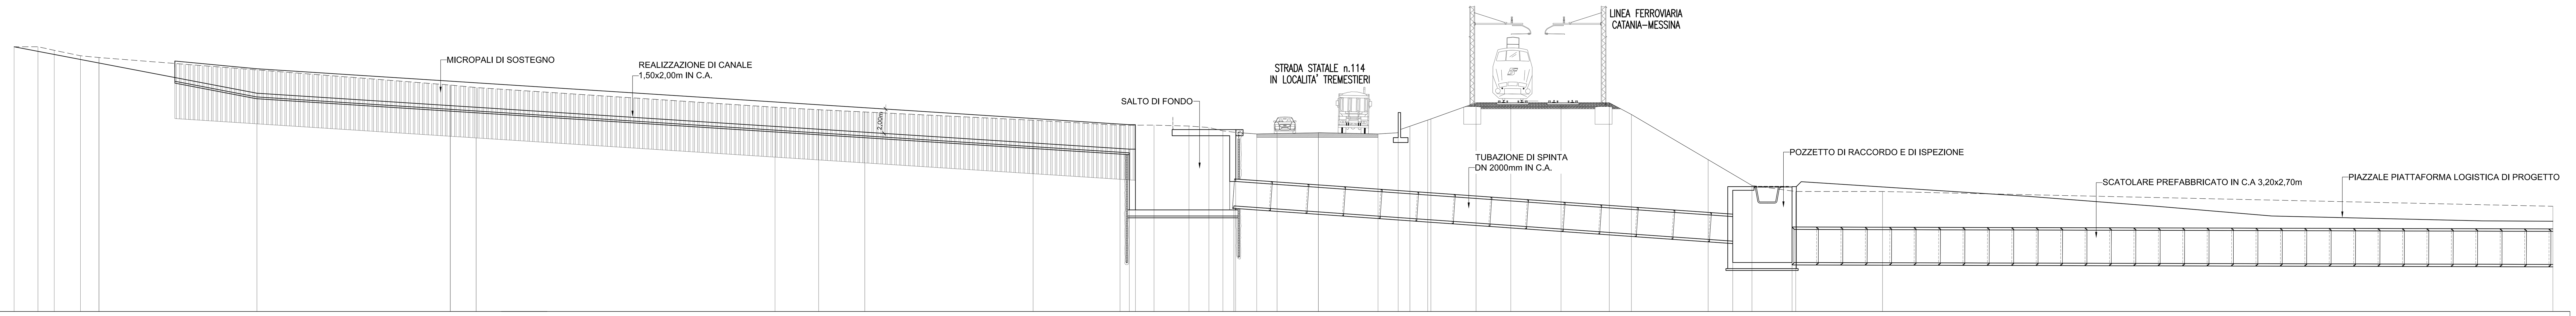

SCALA 1:200

QT.RIF. −5.000

DIST. PROGRESSIVE	QUOTE TERRENO	DIST.PARZIALI TERRENO
203.26	16.62	1.95
205.21	16.62	1.34
206.55	16.33	2.14
208.69	15.89	1.52
210.21	15.74	28.73
238.94	13.50	2.11
241.05	13.29	24.44
265.49	11.68	3.57
269.06	11.48	3.77
272.83	11.30	13.77
286.60	10.62	7.11
293.71	10.22	2.78
296.49	10.22	2.86
299.35	10.15	1.63
300.98	10.03	1.14
302.12	9.75	1.04
303.16	9.62	1.73
304.89	9.50	1.66
306.55	9.53	3.38
309.93	9.60	4.88
314.81	9.50	1.65
316.46	9.60	0.96
317.41	10.13	1.45
318.86	10.63	
319.12	10.72	3.70
322.82	12.05	2.84
325.66	12.05	4.11
329.77	12.05	3.94
333.71	12.05	1.81
335.52	11.09	6.28
341.80	7.40	3.58
345.38	5.29	3.58
348.96	4.80	7.10
356.06	4.80	54.82
410.88	3.59	

QUOTE SCORRIMENTO DI PROGETTO	DIST.PARZIALI PROGETTO
16.62	19.86
12.83	71.35
8.26	0.50
8.26 / 3.30	8.05
3.62	40.80
0.75	4.85
−1.00	62.22
−1.15	

PROFILO LONGITUDINALE - TRATTO 3/4
Scala 1:200

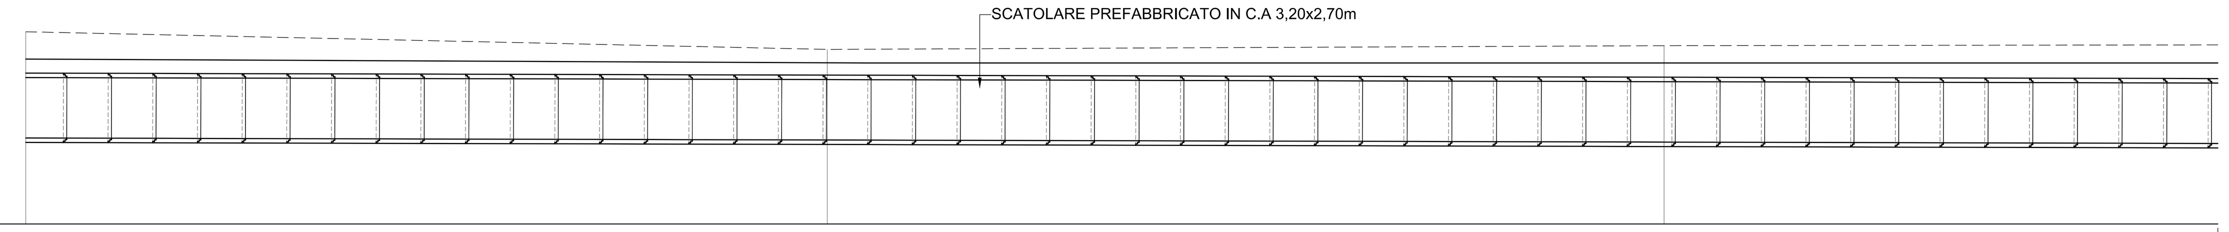

SCALA 1:200

QT.RIF. −5.000

DIST. PROGRESSIVE	QUOTE TERRENO	DIST.PARZIALI TERRENO
410.88	3.59	35.82
446.70	2.80	37.40
484.10	2.97	

QUOTE SCORRIMENTO DI PROGETTO	DIST.PARZIALI PROGETTO
−1.15	138.28

PROFILO LONGITUDINALE - TRATTO 4/4
Scala 1:200

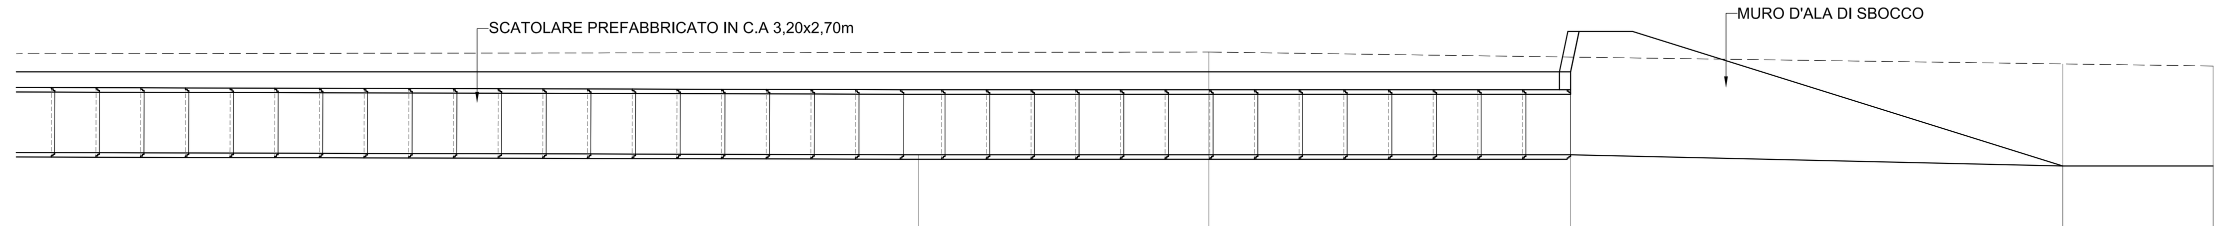

SCALA 1:200

QT.RIF. −5.000

DIST. PROGRESSIVE	QUOTE TERRENO	DIST.PARZIALI TERRENO
		78.04
562.14	3.08	38.17
600.31	2.55	6.72
607.03	2.46	

QUOTE SCORRIMENTO DI PROGETTO	DIST.PARZIALI PROGETTO
	138.28
−1.50	29.15
−1.50	22.00
−2.00	
−2.00	

QUADRO D'UNIONE

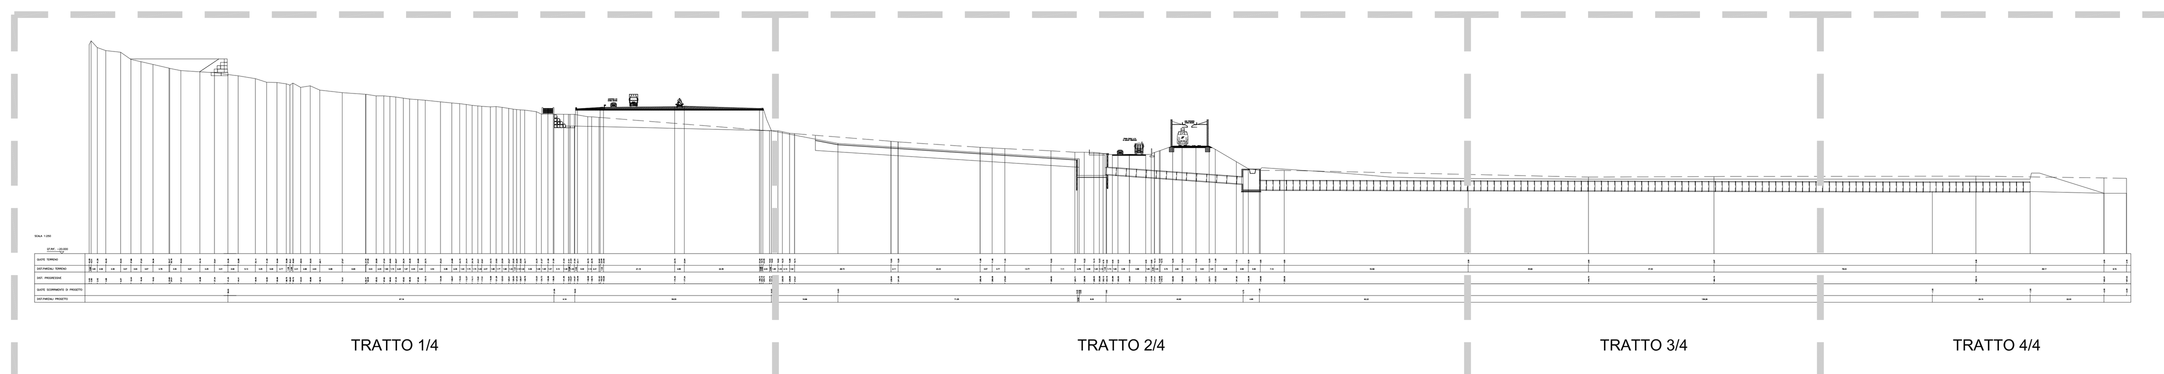

LEGENDA

- PROFILO SCORRIMENTO DI PROGETTO
- PROFILO ATTUALE DEL TERRENO
- PROFILO ORIGINARIO DEL TERENO
- QUADRI D'UNIONE

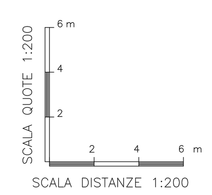

Il Sindaco del Comune di Messina
Commissario Delegato ex O.P.C.M. n. 3721 del 19 Dicembre 2008

ENTE APPALTANTE

Commissario Delegato per l'Emergenza Traffico a Messina ex OPCM 3633/07 e successive, con sede presso il Comune di Messina, Piazza Unione Europea, 98100 Messina

A.T.I. IMPRESE

Nuova CO.ED.MAR Srl
Via Banchina F - Val da Rio
30015 Chioggia (VE)

Consorzio Cooperative Costruzioni
CCC Società Cooperativa
Via Marco Emilio Lepido, 182/2
40132 Bologna

PROGETTAZIONE

F&M favero&milan ingegneria — 30035 Mirano (VE), Viale Belvedere 8/10, www.favero-milan.com — Tel. +39 041 5785 711, Fax +39 041 4355 933, fm@favero-milan.com

IDROTEC — 20143 Milano, Viale Cassala, 11 — Tel. +39 02 8942 2685, Fax +39 02 8942 5133, mail@idrotec-ingegneria.it

Ing. Vincenzo Iacopino — Viale Regina Elena, 125 - Messina
Studio Tecnico Falzea — Viale 1° Settembre, 37 - Messina
Arch. Claudio Lucchesi — Via Roma, 117 - Pace del Mela (ME)
Ing. Manlio Marino — Via Placida, 6 - Messina
Dott. Geol. Sergio Dolfin — Via Marina, 4 - Torre Faro (ME)

PROGETTO

COMUNE DI MESSINA
LAVORI DI COSTRUZIONE DELLA PIATTAFORMA LOGISTICA INTERMODALE TREMESTIERI CON ANNESSO SCALO PORTUALE - PRIMO STRALCIO FUNZIONALE

EMISSIONE

PROGETTO DEFINITIVO

TITOLO

OPERE D'ARTE SUI TORRENTI FAROTA E GUIDARI
TORRENTI FAROTA E CANNETO
Profilo di progetto

REV.	DATA	FILE	OGGETTO	DIS.	APPR.
a	-	-	-	-	-
b					
c					
d					
e					

ELABORATO N. G797FMED062

DATA:	SCALA:	FILE:
20/05/2010	1:200	G797FMED062.dwg
J.N.	DISEGNATO	APPROVATO
G797/10	G.C.	T.T.