



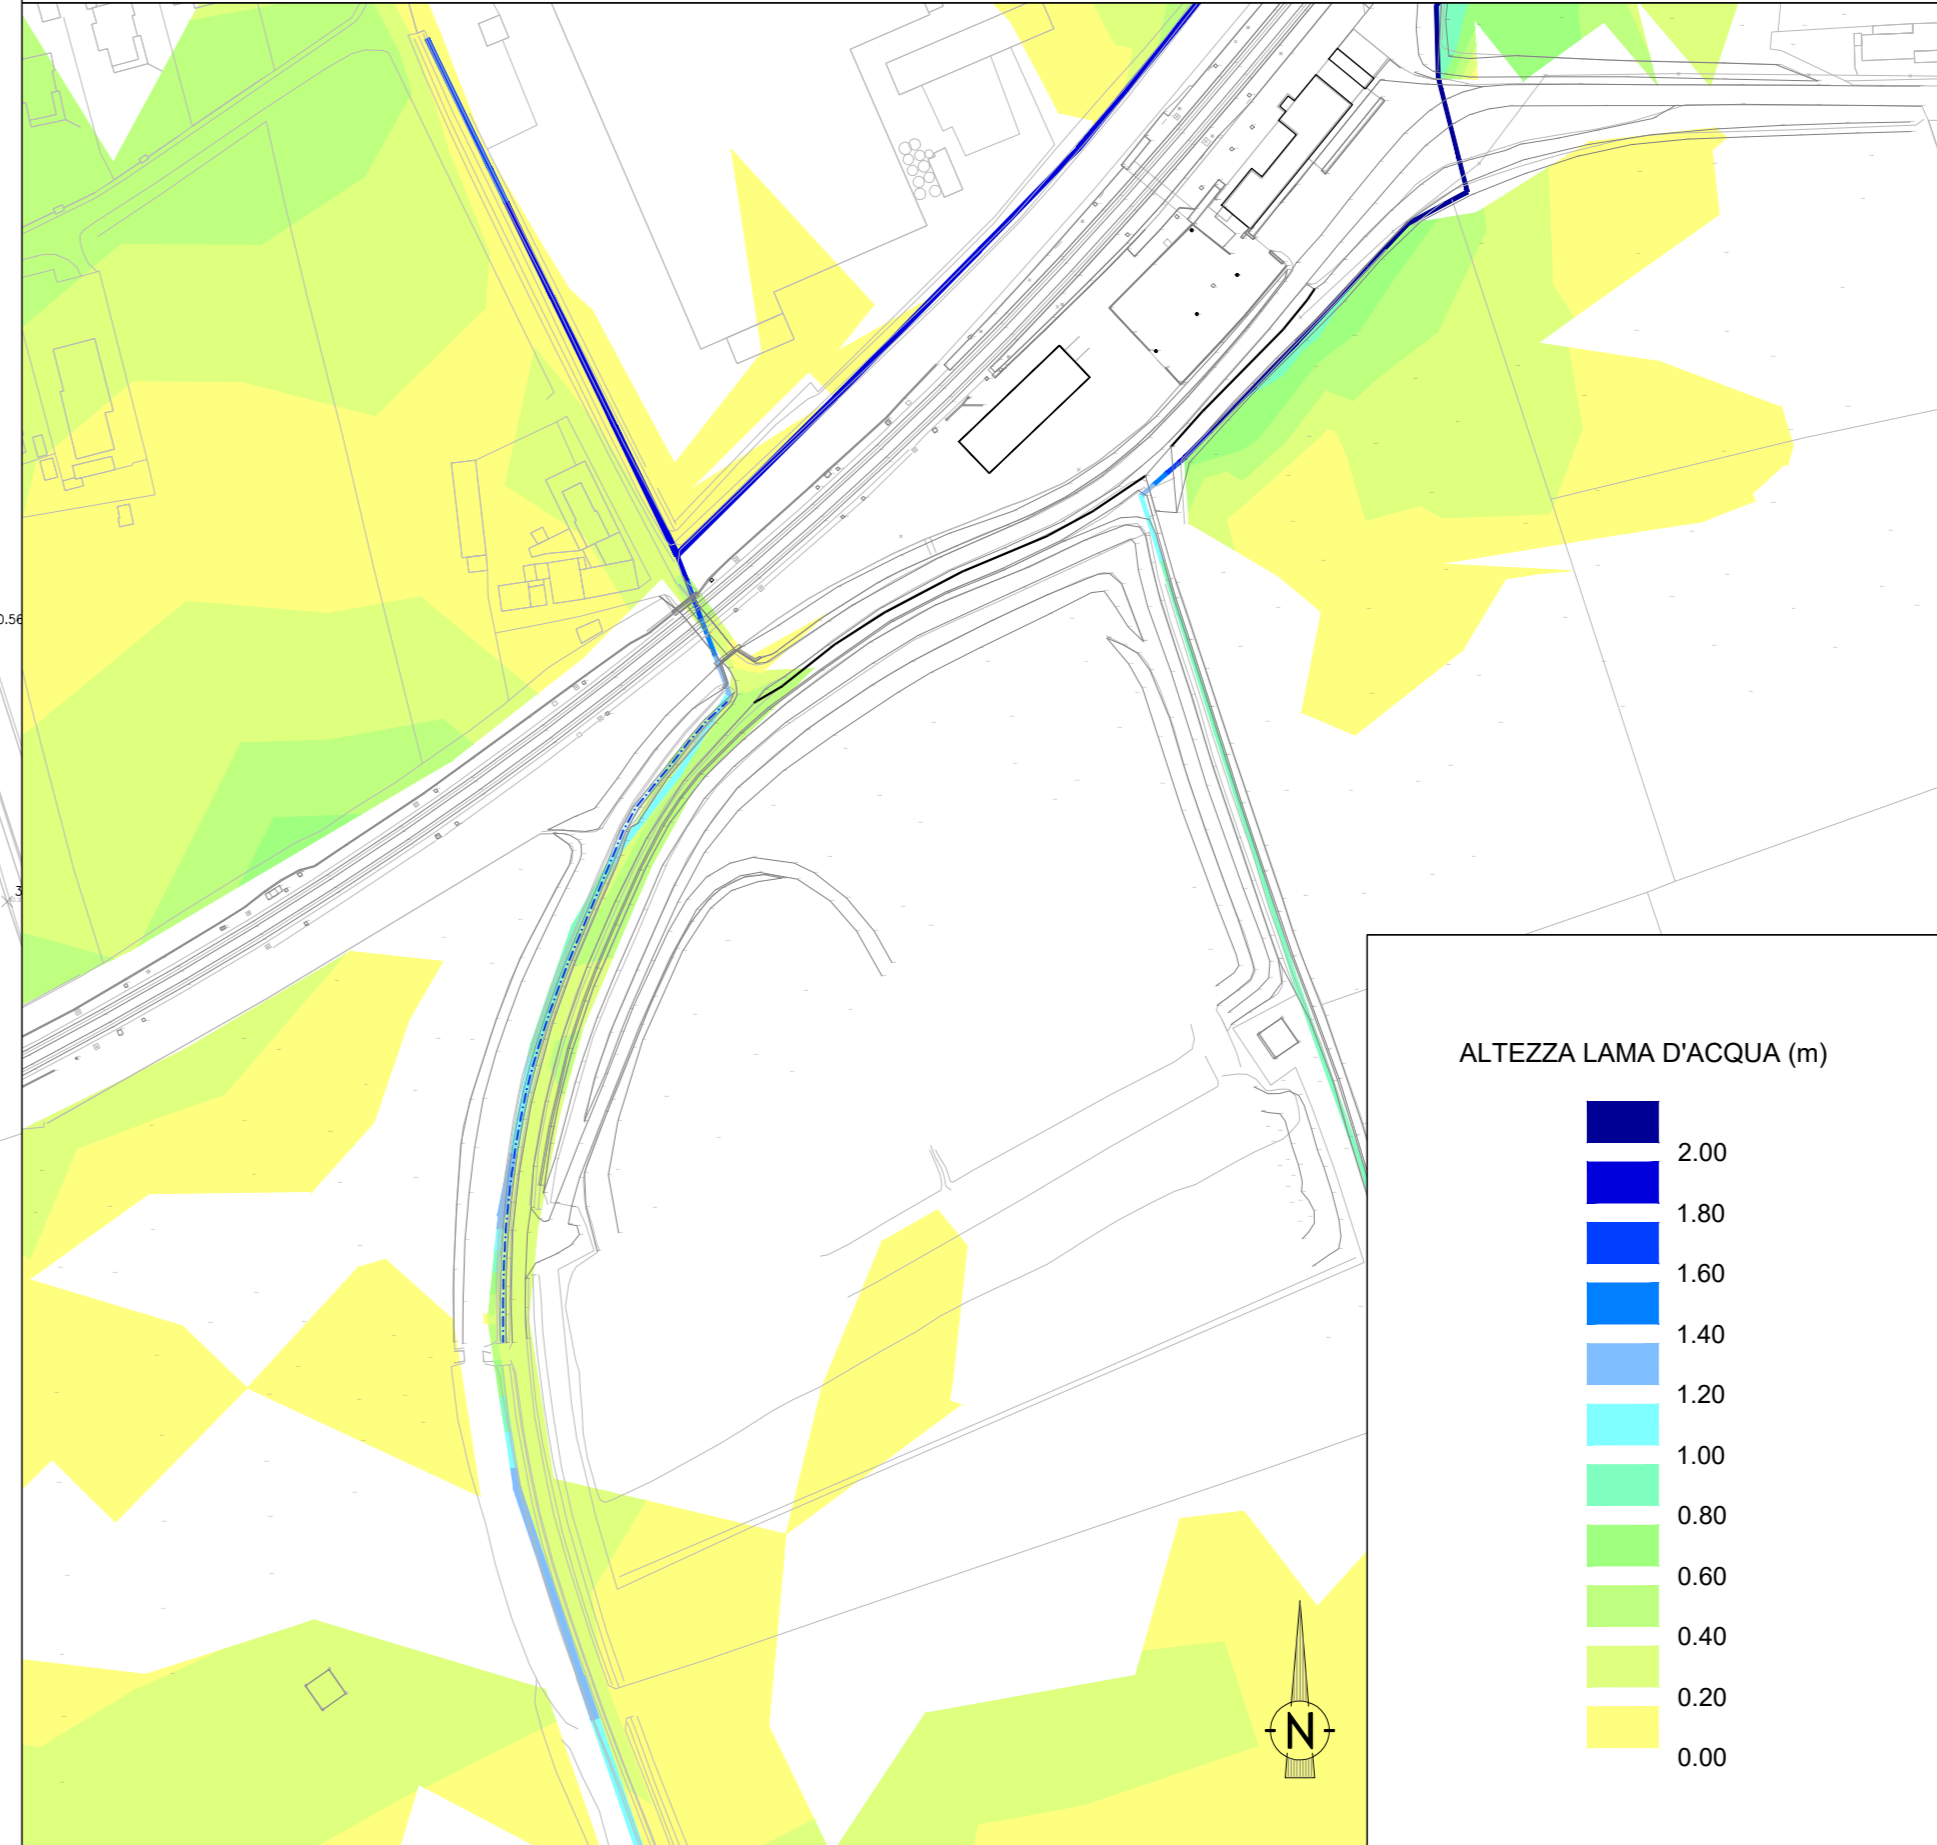

PLANIMETRIA DELLE AREE DI ESONDAZIONE ANTE OPERAM SCALA 1:2000

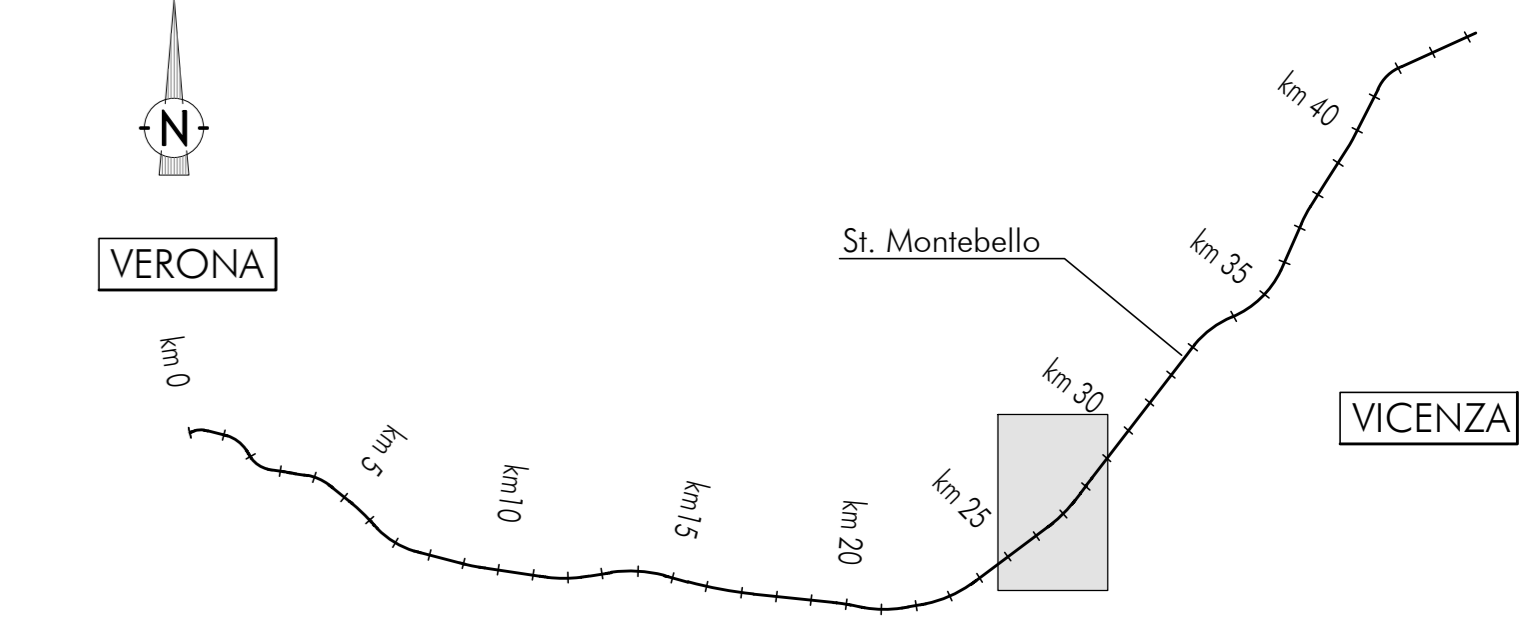

PIANTA CHIAVE



LEGENDA

- Alveo Scolo Conterno
- Asse Fosso esistente
- Direzione di flusso
- Sezioni di riferimento
- Asse ferroviario di progetto

DISEGNI DI RIFERIMENTO	
DESCRIZIONE	CODICE
RELAZIONE IDROLOGICA E IDRAULICA	IN1712E2RHR4304001
ANTE OPERAM - PLANIMETRIA, AREE DI ESONDAZIONE TAV. 1/3	IN1712E2PZR4304001
ANTE OPERAM - PROFILO TAV. 2/3	IN1712E2PZR4304001
ANTE OPERAM - SEZIONI TAV. 3/3	IN1712E2WAR4304001
POST OPERAM - PLANIMETRIA, AREE DI ESONDAZIONE TAV. 1/4	IN1712E2PZR4304002
POST OPERAM - PROFILO TAV. 2/4	IN1712E2PZR4304002
POST OPERAM - SEZIONI TAV. 3/4	IN1712E2WAR4304002
POST OPERAM - SEZIONI TAV. 4/4	IN1712E2WAR4304003
FASI REALIZZATIVE	IN1712E2PZR4304001
PARTICOLARI COSTRUTTIVI E PROTEZIONI DI SPONDA	IN1712E2PZR4304001

NOTE GENERALI

1 - TUTTE LE MISURE SONO ESPRESSE IN METRI

COMMITTENTE: **ALTA SORVEGLIANZA:**

GENERAL CONTRACTOR:

INFRASTRUTTURE FERROVIARIE STRATEGICHE DEFINITE DALLA LEGGE OBIETTIVO N. 443/01
LINEA A.V. / A.C. TORINO-VENEZIA Tratta VERONA-PADOVA
Lotto funzionale Verona-Bivio Vicenza
PROGETTO ESECUTIVO
 RILEVATI
 RILEVATO FERROVIARIO DAL KM 26+957,72 AL KM 27+379,82
 SISTEMAZIONI IDRAULICHE
 ANTE OPERAM - PLANIMETRIA, AREE DI ESONDAZIONE TAV. 1/3

GENERAL CONTRACTOR Consortio Iricv-TV Due		DIRETTORE LAVORI Ing. Luca RANDOLFI		SCALA: varie
COMMESSA IN17	LOTTO 1/2	FASE E	ENTE T2	TIPO DOC. P2
OPERA/DISCIPLINA R114304	PROG. 001	REV. A	FOGLIO 1	DATA Maggio 2021

Rev.	Descrizione	Elabora	Data	Verificate	Data	Approvate	Data	IL PROGETTISTA
A	PRIMA EMISSIONE							

CG: 837795701 CUP: J1E19100000009 File: 017202RHR4304001.DWG
 Progetto cofinanziato dalla Unione Europea Cod. originel: 117202RHR4304001

Scala di plan: TUTTI I DIRITTI DEL PRESENTE DOCUMENTO SONO RISERVATI. LA PRODUZIONE ANCHE PARZIALE E VIETATA