




PLANIMETRIA STATO DI FATTO
Scala 1:500

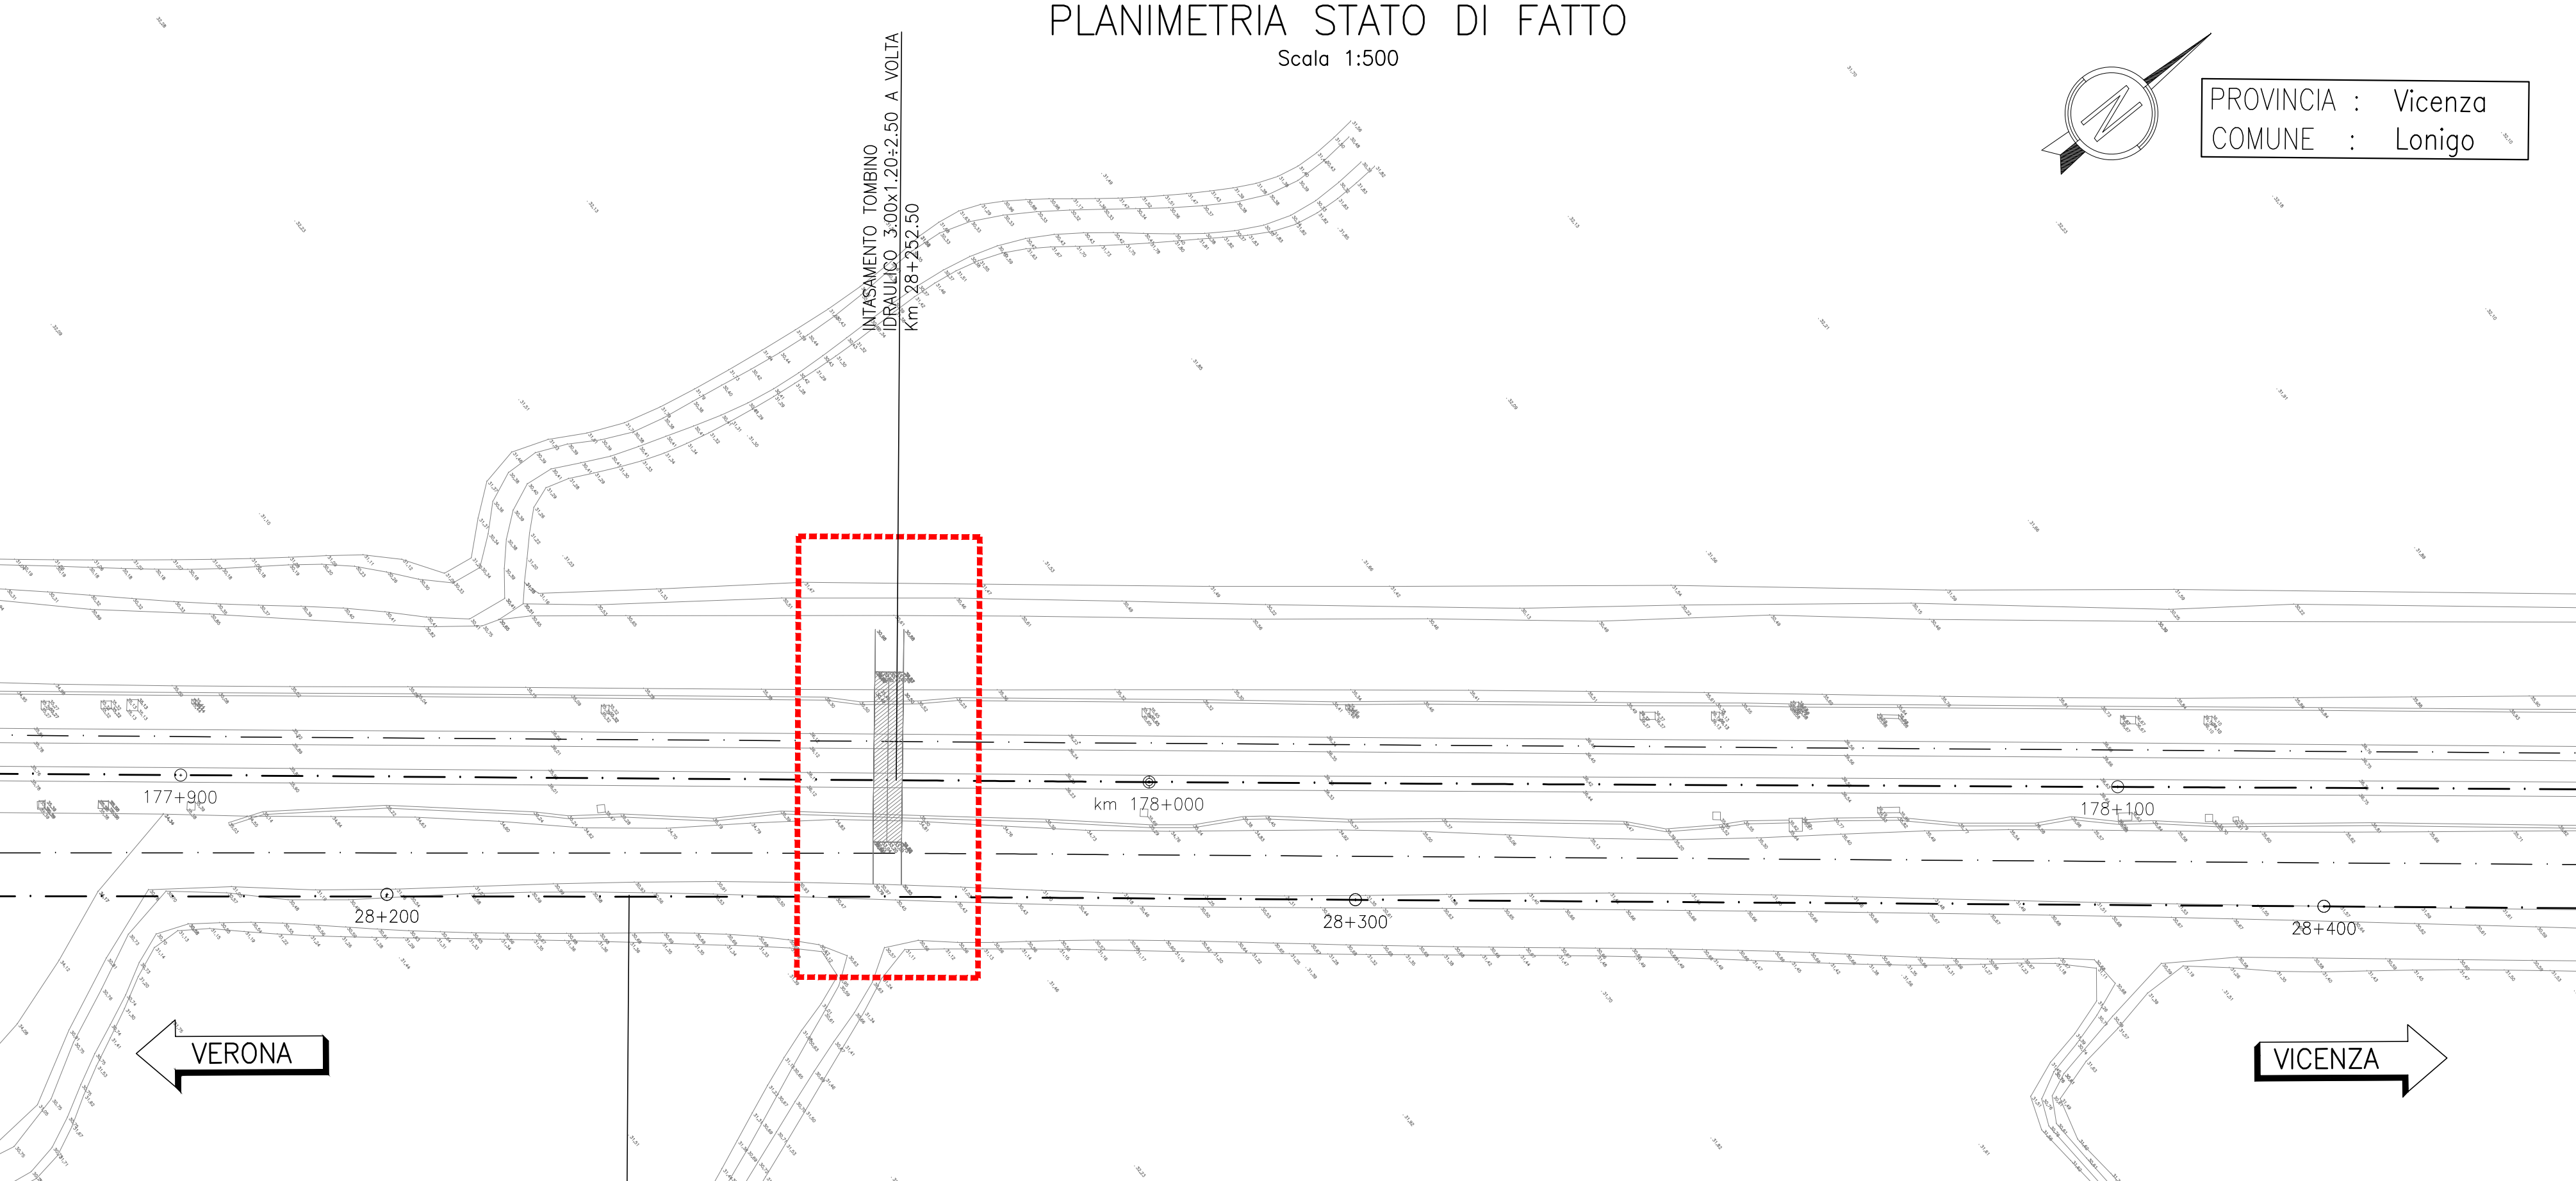


SEZIONE STATO DI FATTO
Scala 1:100

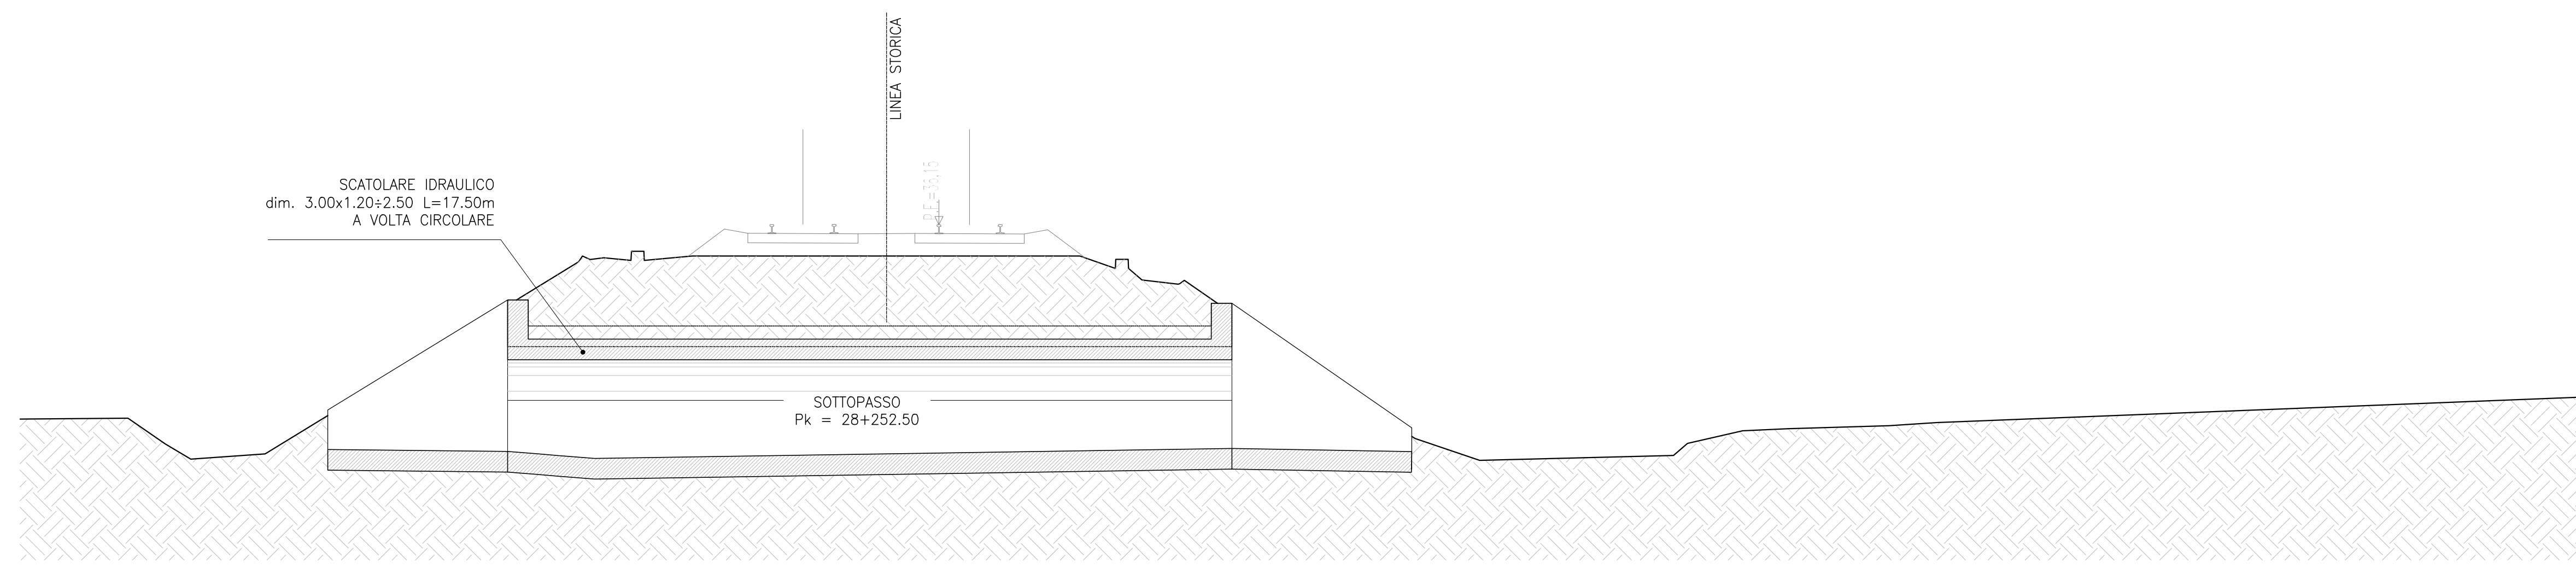

PLANIMETRIA DI PROGETTO
Scala 1:500

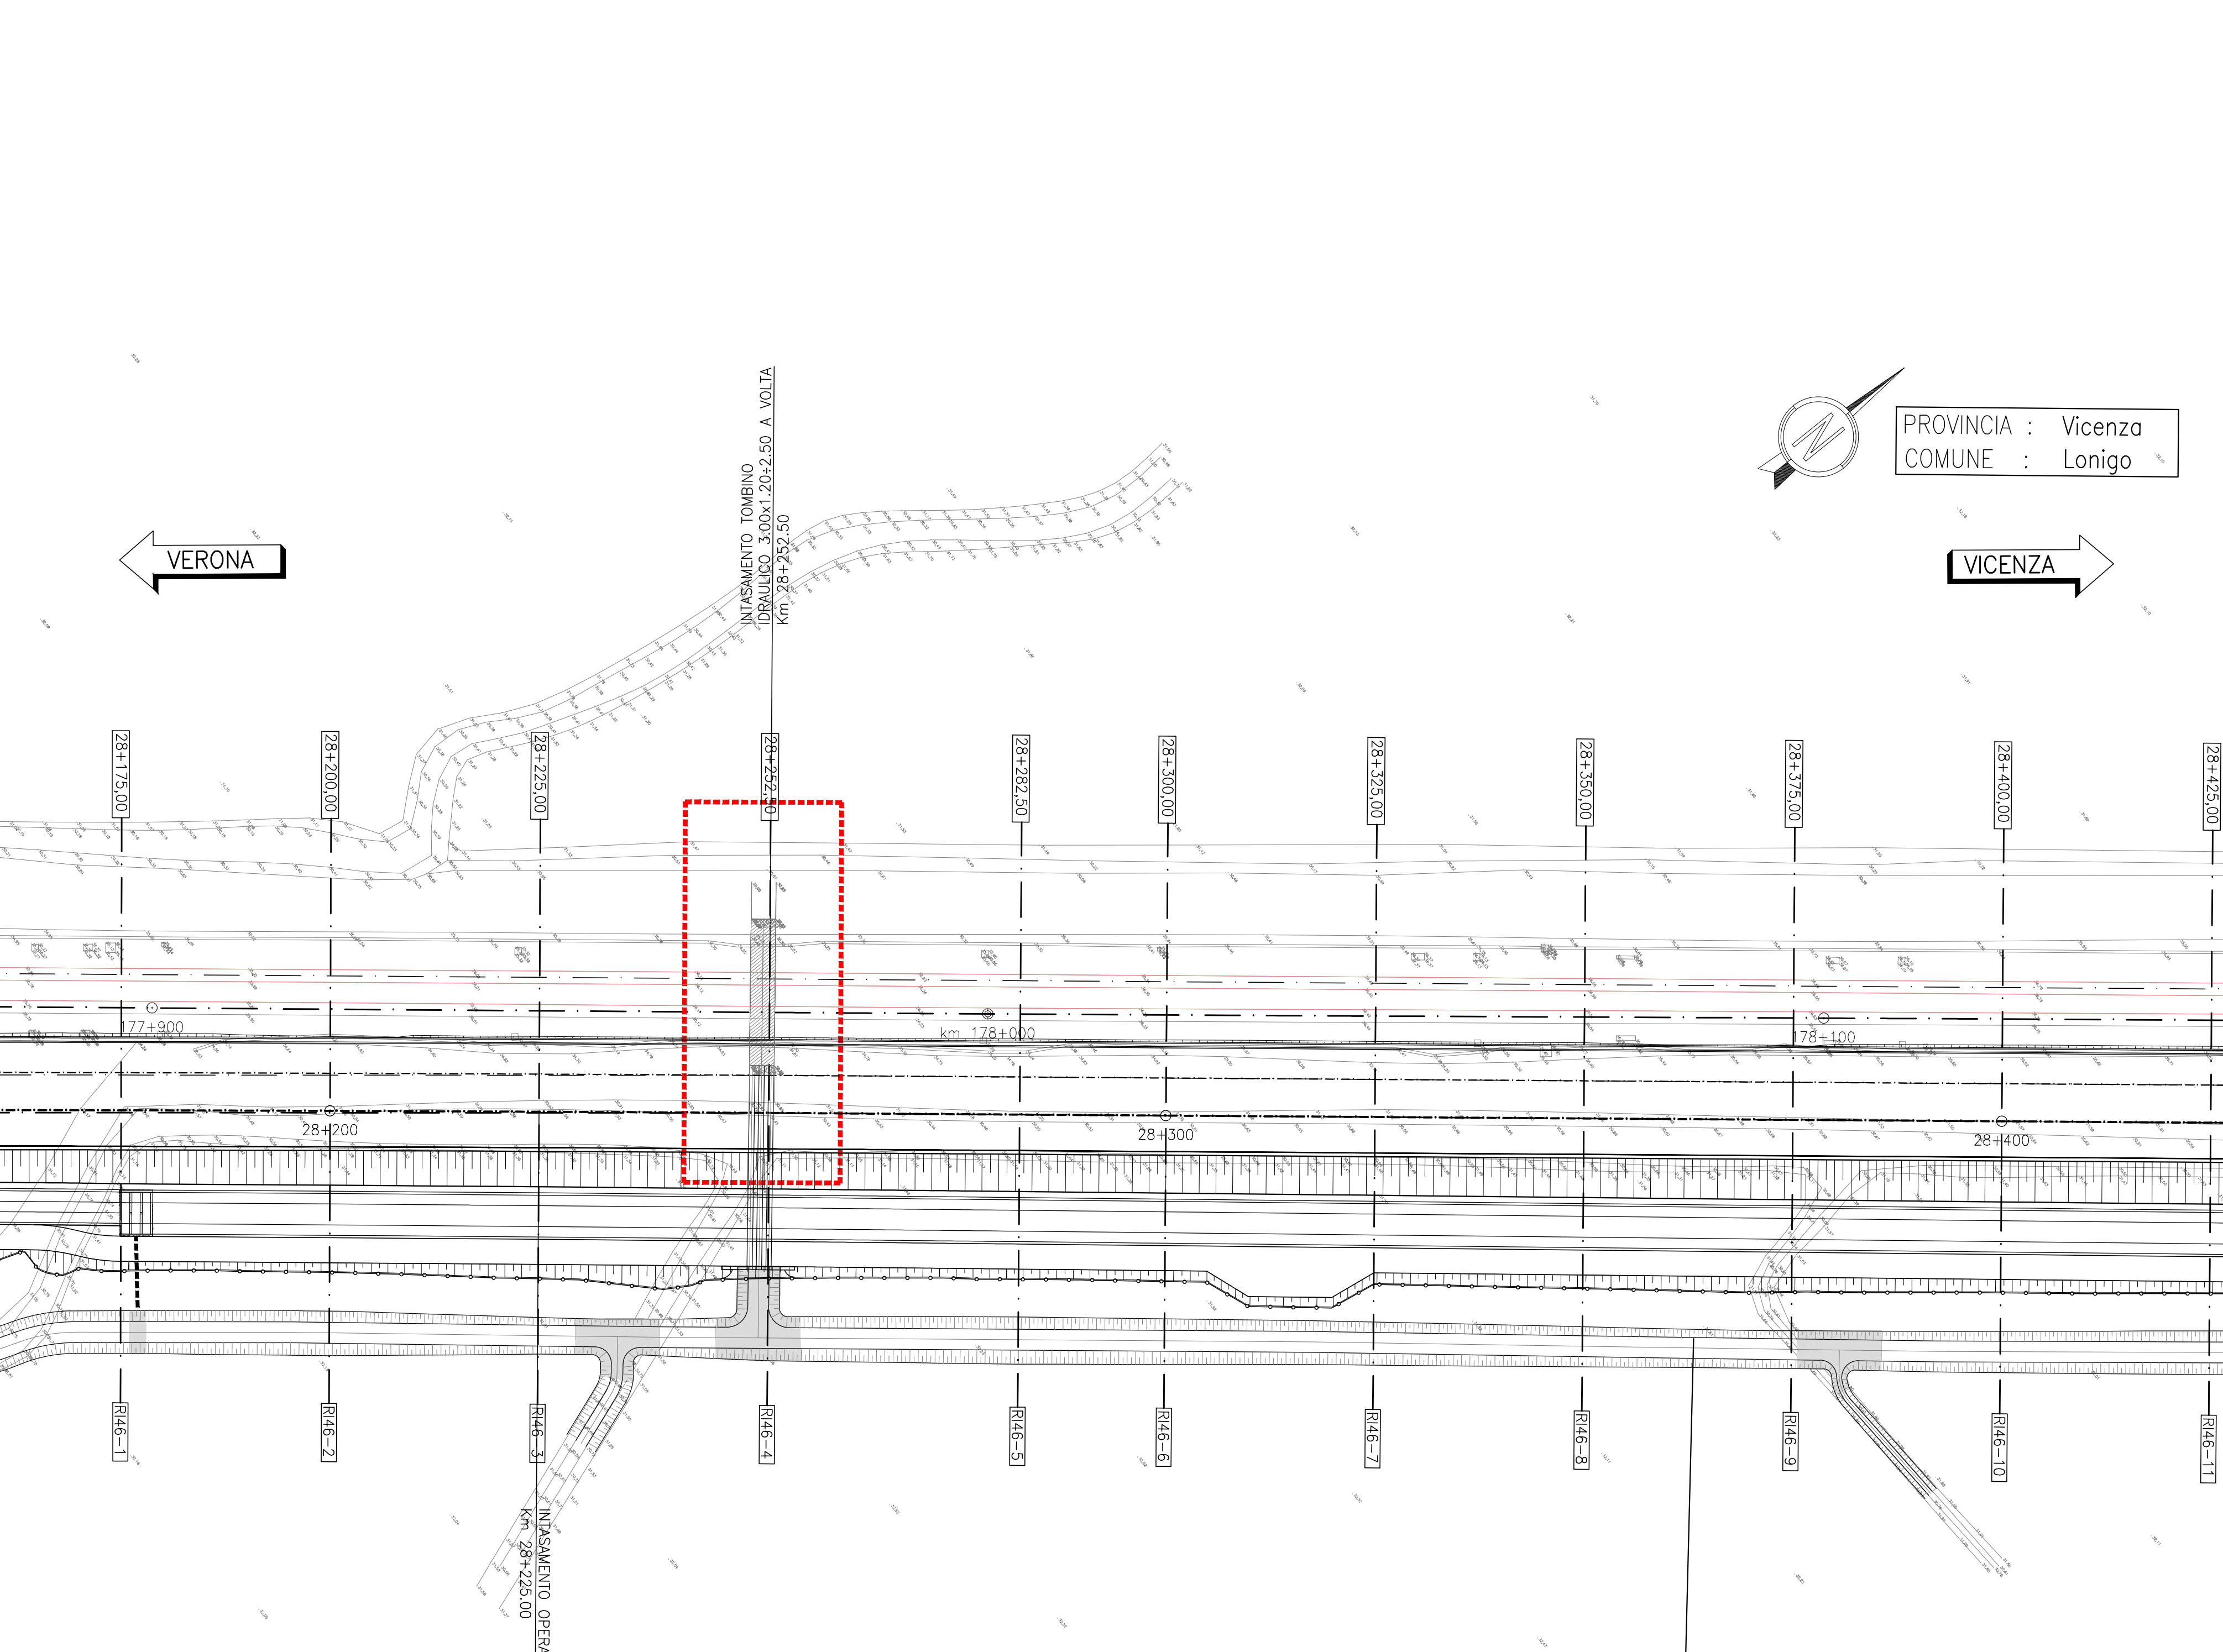

SEZIONE STATO DI PROGETTO
Scala 1:100




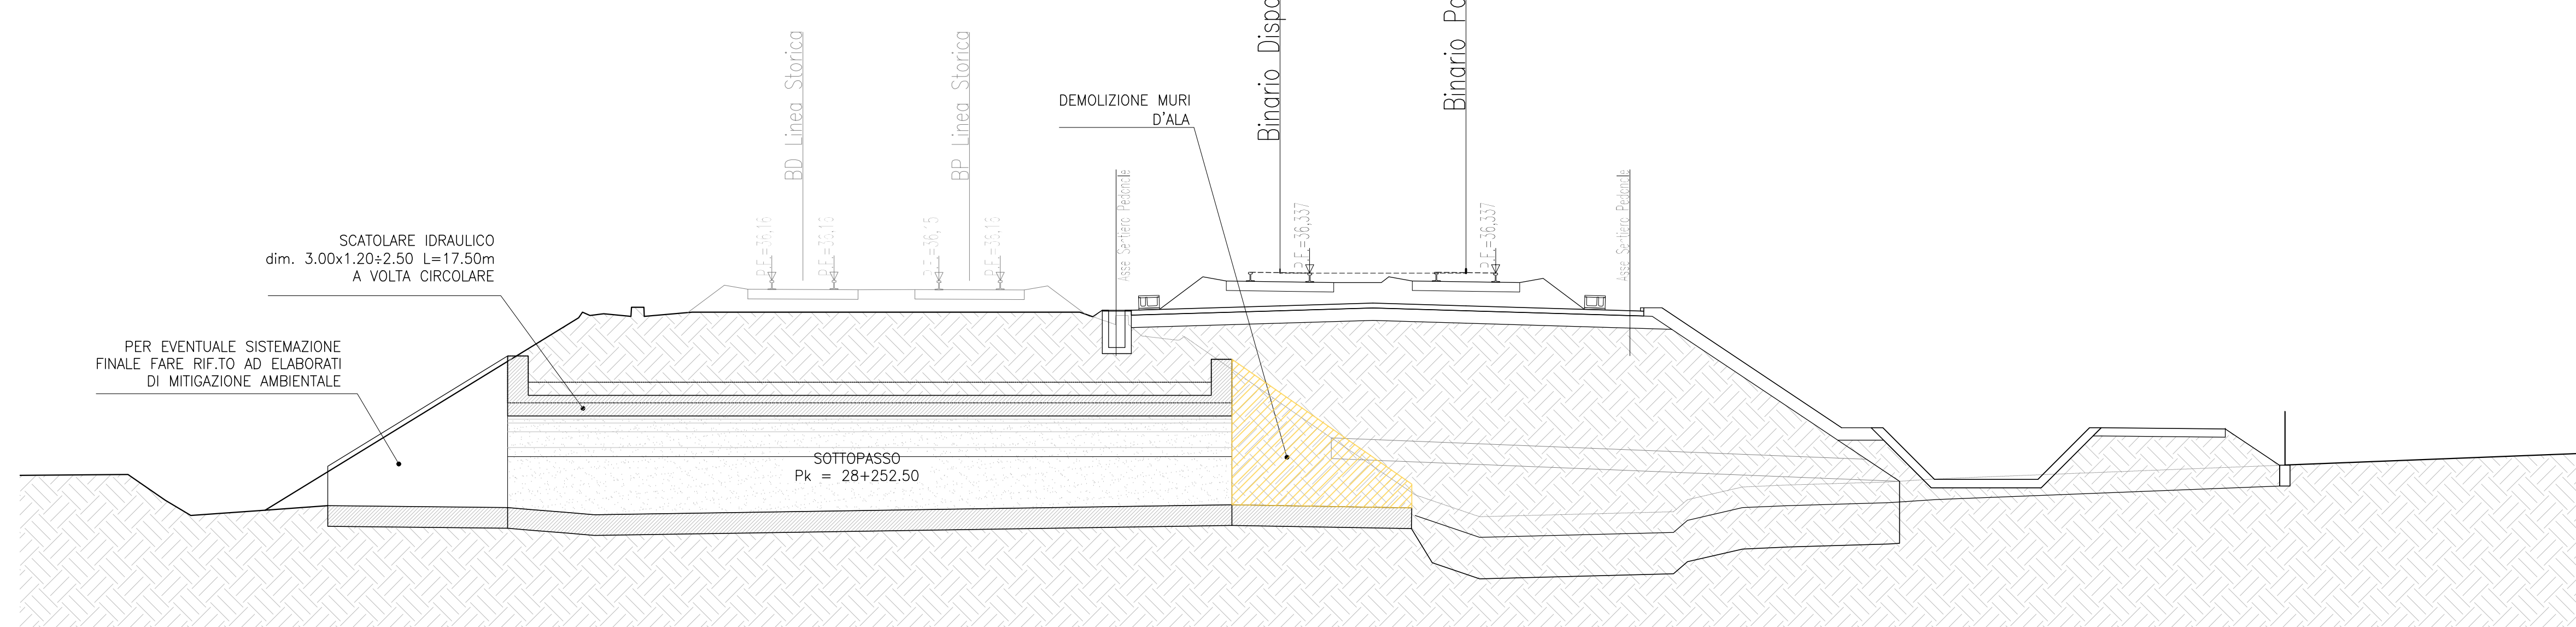


DISEGNI DI RIFERIMENTO

DESCRIZIONE	CODICE
RELAZIONE TECNICA GENERALE	IN1712E20R9H46A001A
RELAZIONE DI MODIFICA PROPE	IN1712E20R9H46A002A
PLANIMETRIA STATO DI FATTO	IN1712E20R9H46A001A
PLANIMETRIA DI PROGETTO	IN1712E20R9H46A002A
PROFILI LONGITUDINALI	IN1712E20R9H46A001A
SEZIONI TIPO E PARTICOLARI	IN1712E20R9H46A001A
SEZIONI TRASVERSALI - Tav. 1	IN1712E20R9H46A001A
SEZIONI TRASVERSALI - Tav. 2	IN1712E20R9H46A002A
TABELLARI MOVIMENTI TERRA	IN1712E20R9H46A001A
RELAZIONE IDRAULICA SVALTIMENTO ACQUE	IN1712E20R9H46A001A
PLANIMETRIA IDRAULICA	IN1712E20R9H46A001A

NOTE GENERALI

- TUTTE LE PROGRESSIVE SONO RIFERITE AL BINARIO PARI, SALVO OVE DIVERSAMENTE SPECIFICATO

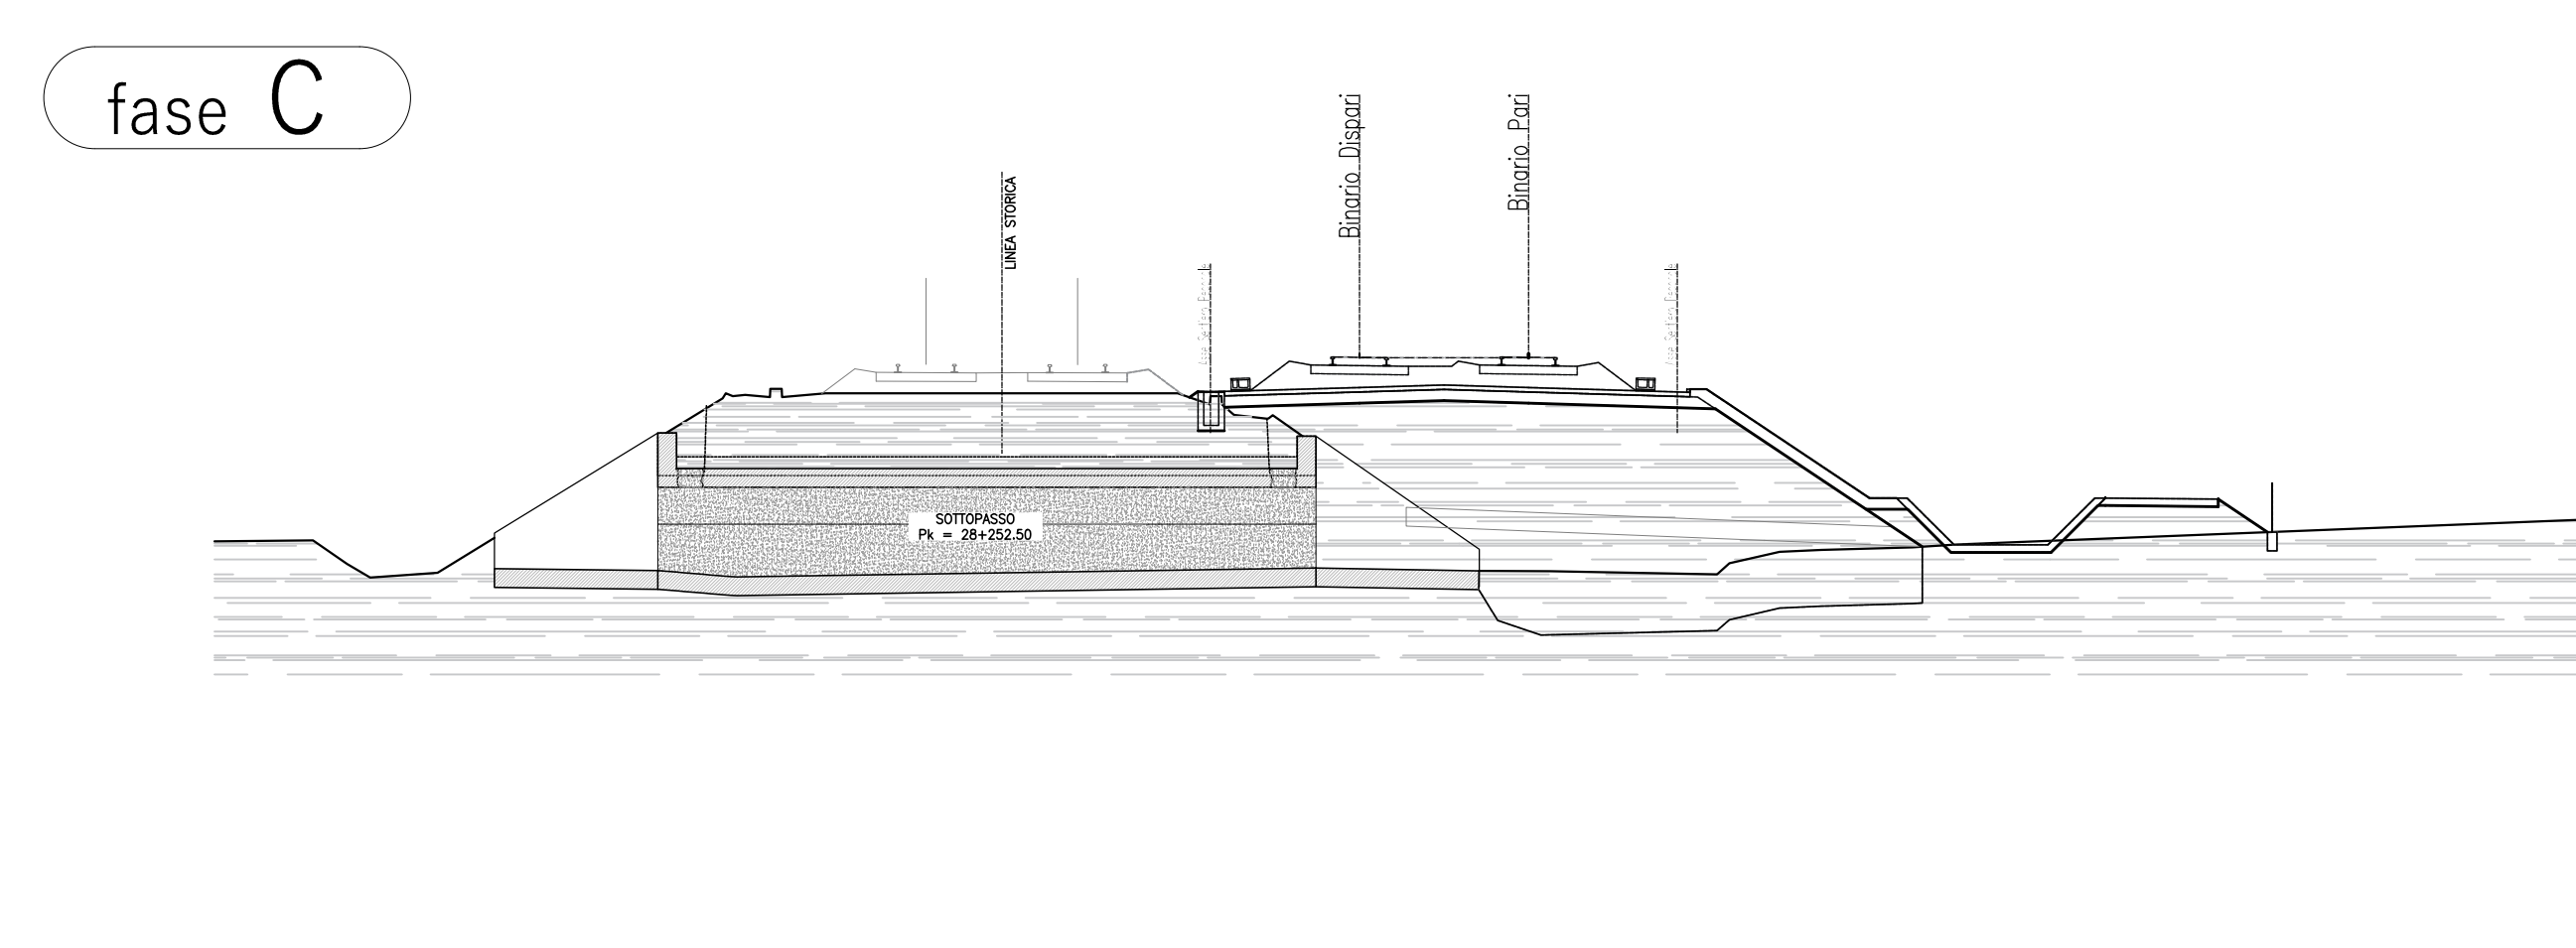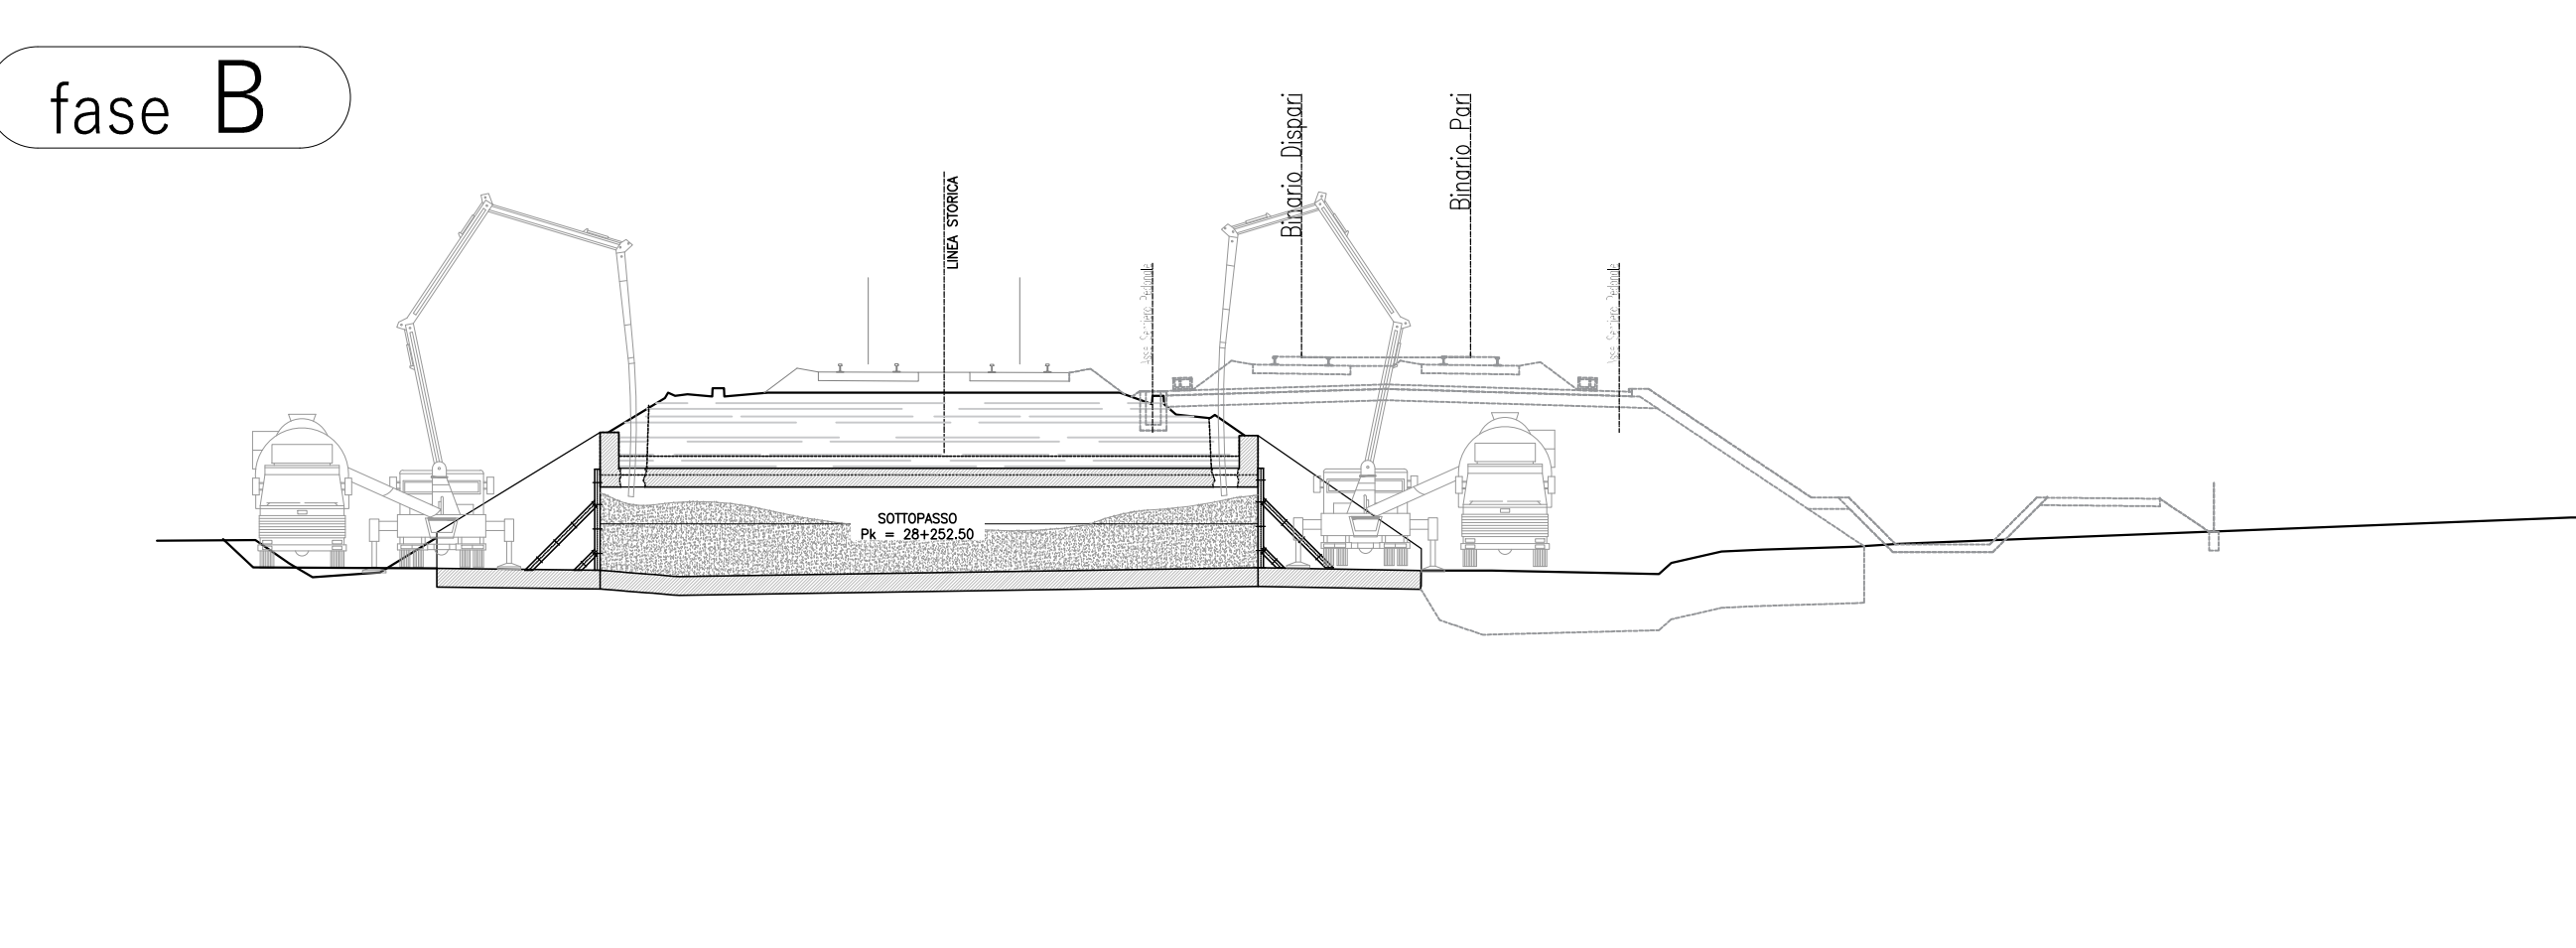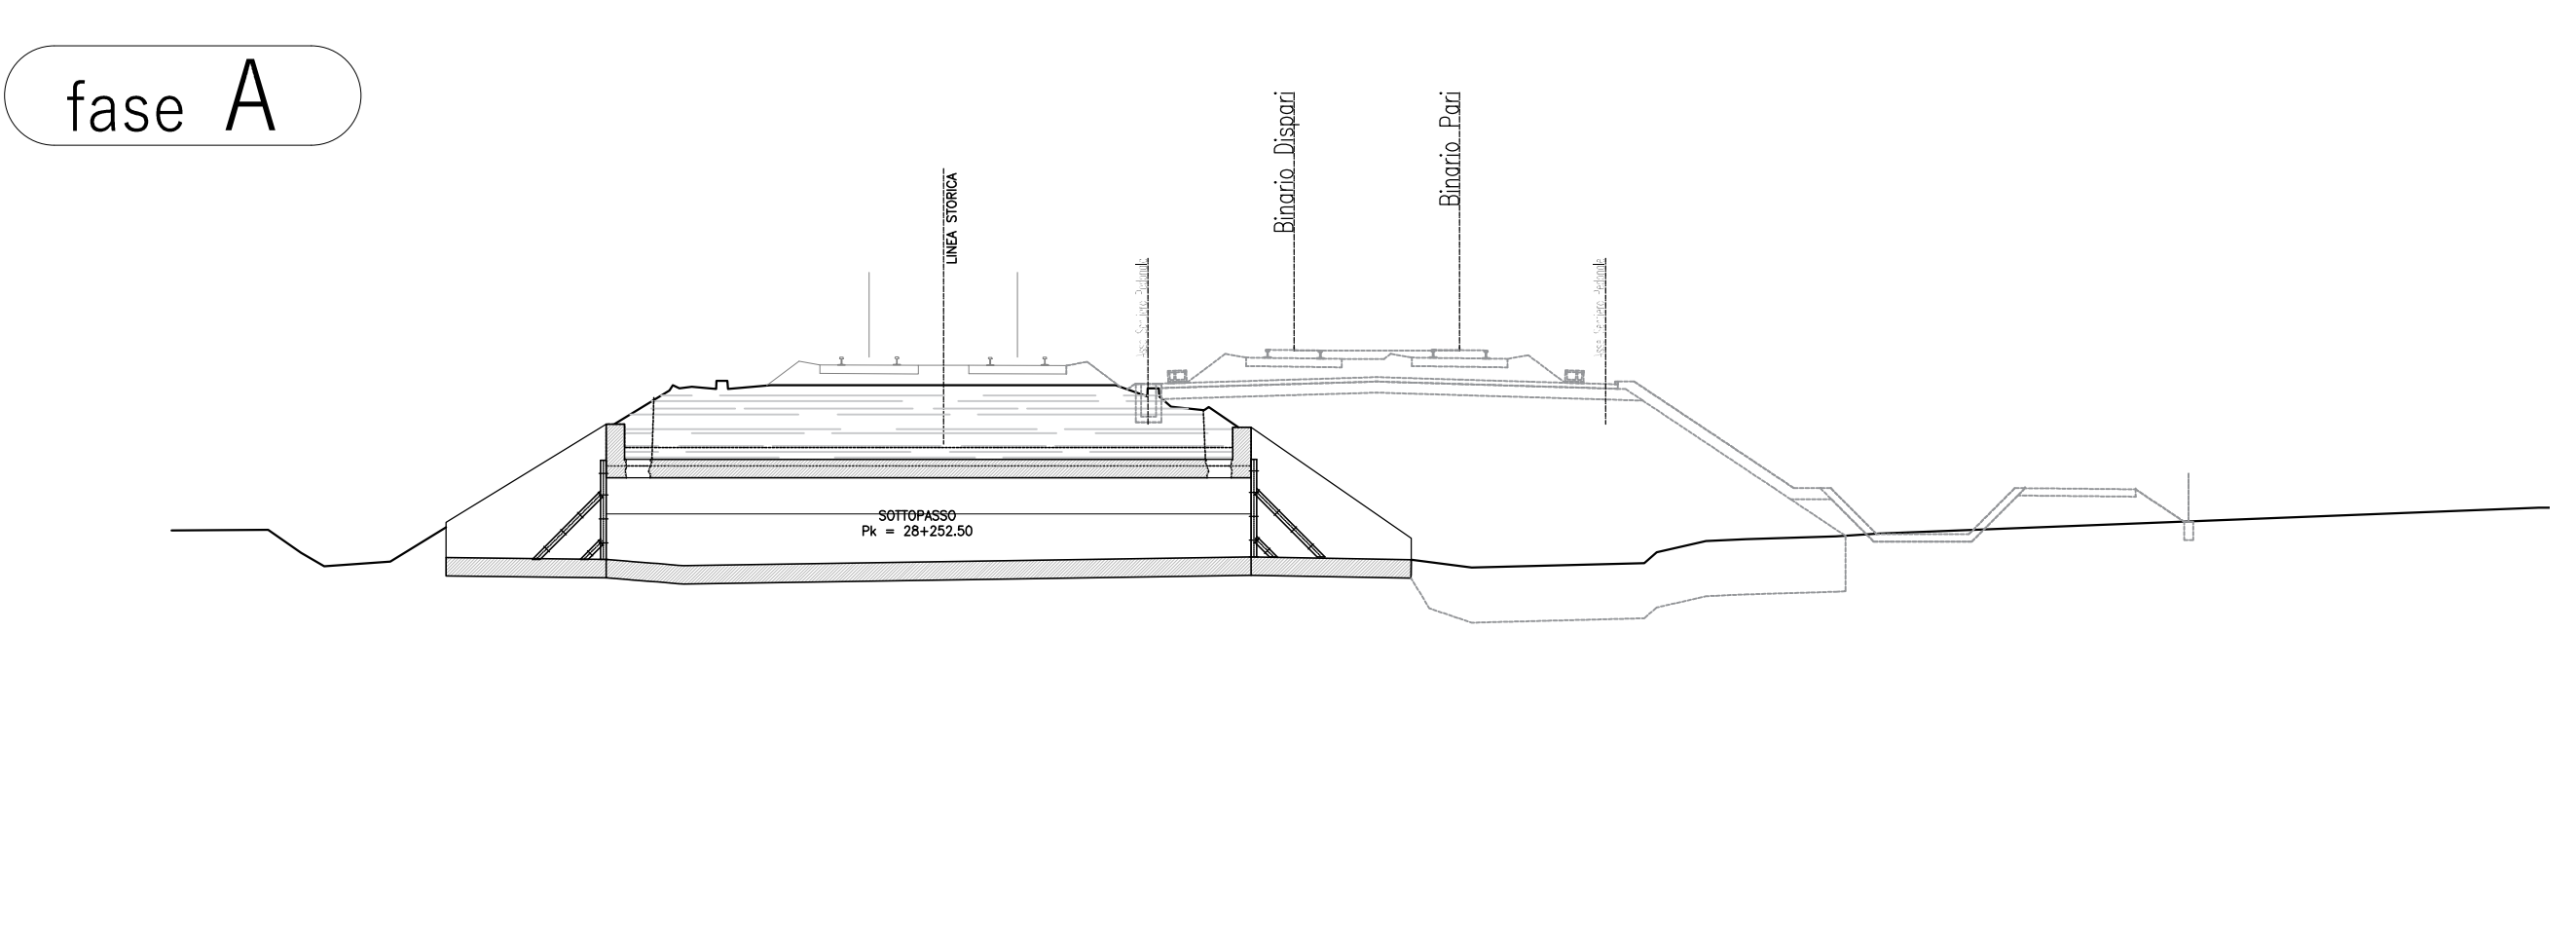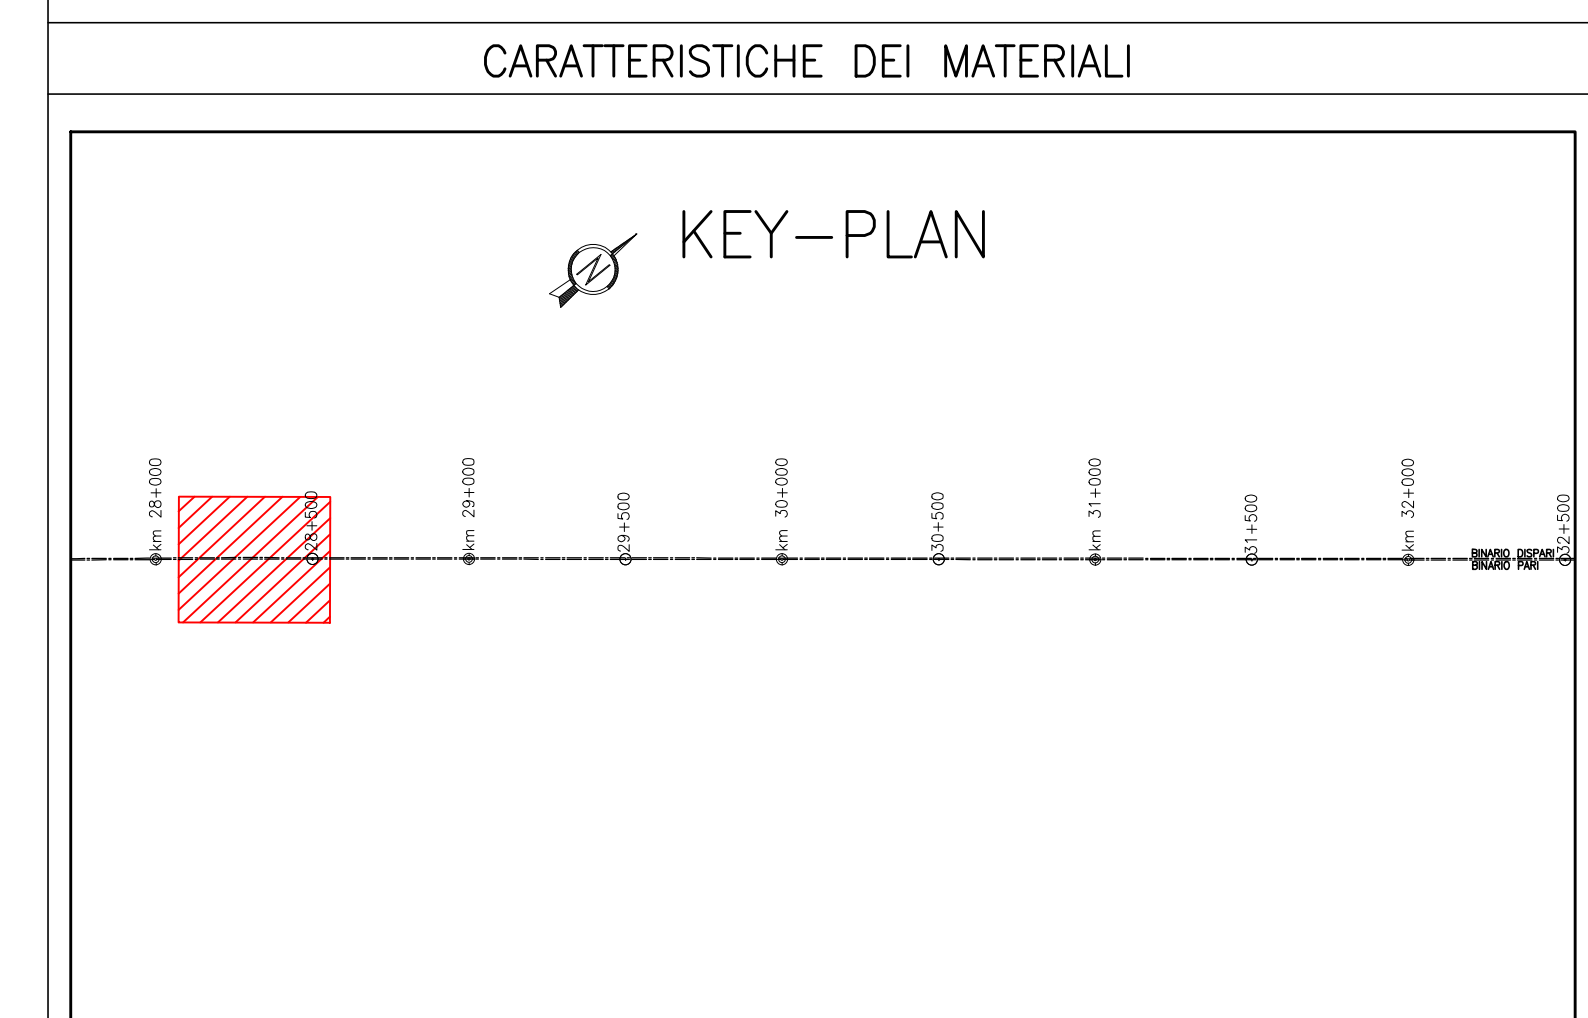

FASI COSTRUTTIVE per MANUFATTO con L < 3.00m

A - sgombero detriti dall'interno
- messa in opera di casseri di chiusura dell'estremità
- realizzazione di vasi in copertura per le operazioni di getto.

B - getto di riempimento con calcestruzzo
- controllo volumetrico del materiale impiegato

C - smontaggio dei casseri di chiusura
- completamento del rilevato

MATERIALI
Calcestruzzo di riempimento 25/30
Classe di esposizione ac1
Stanza 35

COMMITTENTE:

ALTA SORVEGLIANZA:

GENERAL CONTRACTOR:

INFRASTRUTTURE FERROVIARIE STRATEGICHE DEFINITE DALLA LEGGE OBBIETTIVO N. 443/01
LINEA A.V. /A.C. TORINO-VENEZIA Tratta VERONA-PADOVA
Lotto funzionale Verona-Bivio Vicenza
PROGETTO ESECUTIVO

RILEVATI
RILEVATO FERROVIARIO DA PK 28+175,00 A PK 28+450,00
INTASAMENTO OPERA ALLA PK 28+252,50

PLANIMETRIE E SEZIONI

PROGETTAZIONE	GENERAL CONTRACTOR	DIRETTORE LAVORI	SCALA
 Irico Due Via Po, 100 - 37139 Verona Data: Settembre 2021	 Consorzio Irico-IV Due		1:100 1:500

COMMESSA	LOTTO	FASE	ENTE	TIPO DOC.	OPERA/DISCIPLINA	PROG.	REV.	FOGLIO
IN17	12	E	12	PZ	R114600	900	A	11

Rev.	Descrizione	Ridato	Data	Verificato	Data	Approvato	Data	IL PROGETTISTA
A	REVISIONE		15/09/21		15/09/21			
B								
C								

CUP: J41E1000000001
 Progetto cofinanziato dalla Unione Europea
 CUP: J41E1000000001
 CUP: J41E1000000001
 CUP: J41E1000000001