


QUADRANTE A

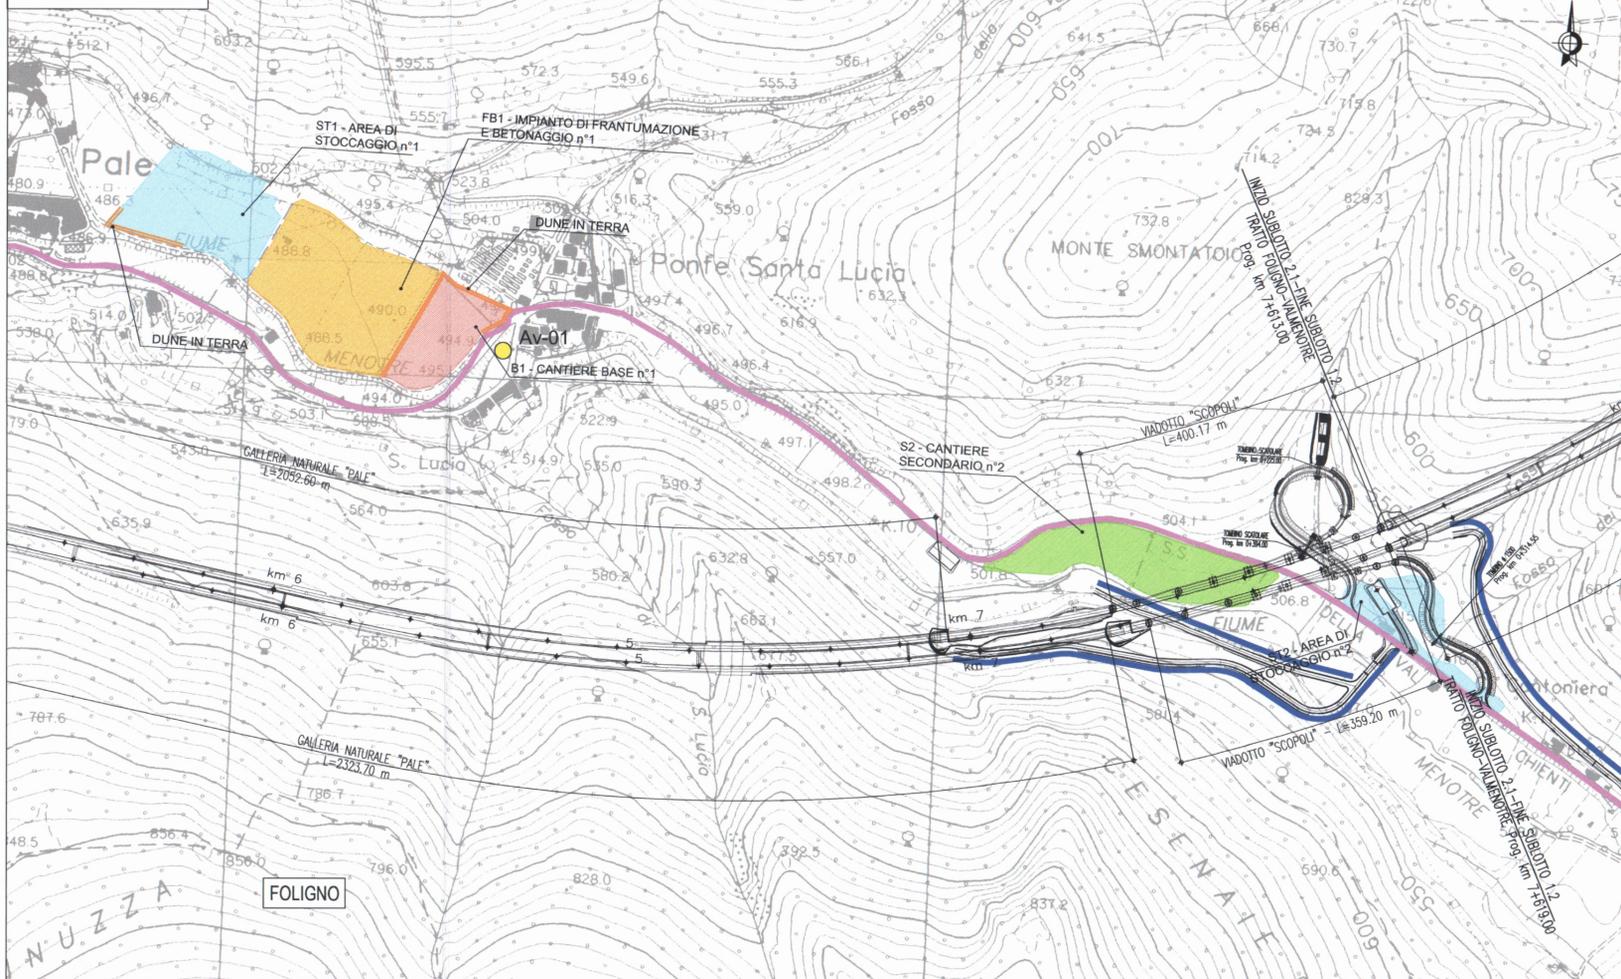

QUADRANTE B



LEGENDA

- Cantiere secondario con area a disposizione per stoccaggio e deposito (S)
- Cantiere base (B)
- Impianto di frantumazione e betonaggio (FB)
- Impianto di prefabbricazione conci (PR)
- Aree di stoccaggio (ST)
- Cantieri imbocchi (I)
- Viabilità di cantiere su S.S.77
- - - Deviazione S.S. n° 77
- Viabilità in corrispondenza dell'asse di progetto
- Viabilità principale esistente idonea
- Viabilità principale esistente da adeguare
- Viabilità secondaria esistente da adeguare
- Viabilità secondaria da realizzare
- Tratti di viabilità definitiva per manutenzioni
- Tracciato di progetto
- Limiti comunali

- ATMOSFERA
- Av-01 viabilità (A.O.,C.O.,P.O.)
 - Ac-01 cantiere (A.O.,C.O.,P.O.)

QUADRO D'UNIONE



ASSE VIARIO MARCHE-UMBRIA
E QUADRILATERO DI PENETRAZIONE INTERNA
MAXILOTTO 1

PROGETTO DEFINITIVO

CONTRAENTE GENERALE		IL RESPONSABILE DEL CONTRAENTE GENERALE	
Val di Chienti S.p.A.		Val di Chienti S.p.A. Via Trieste n° 4020 FANCIUTTA Il Ing. Marco Raccosta	
GRUPPO DI PROGETTAZIONE		I RESPONSABILI DI PROGETTO	
ATI: TECHNITAL s.p.a. (mandataria) SCETAURROUTE SICS s.r.l. Società Italiana Consulenza Strade S.I.S. Studio di Ingegneria Stradale s.r.l. SOIL Geologia Geotecnica Opere in sottoterraneo Difesa del territorio INTEGRAZIONE PRESTAZIONI SPECIALISTICHE IL GEOLOGO		Dott. Ing. M. Raccosta Dott. Ing. L. Samama Dott. Ing. T. Di Bari Prof. Ing. A. Beviacqua Dott. Ing. L. Albert	
VISTO: IL RESPONSABILE DEL PROCEDIMENTO	VISTO: IL RESPONSABILE DEL SERVIZIO PROGETTAZIONE	DATA	LA DIREZIONE LAVORI
Dott. Ing. Andrea Sirronini			

SUBLOTTO 1.2: S.S. 77 "VAL DI CHIENTI" TRONCO PONTELATRAVE - FOLIGNO
TRATTI FOLIGNO-VALMENOTRE E GALLERIA MUCCIA-PONTELATRAVE (inclusa galleria)
PIANO DI MONITORAGGIO AMBIENTALE
PLANIMETRIA UBICAZIONE PUNTI DI MISURA
COMPONENTE ATMOSFERA 2/3

Codice Unico di Progetto (CUP) F12C03000050010 (Delibera CPE 13/2004)								REVISIONE	FOGLIO	SCALA
Opera	Lotto	Stato	Software	WBS	Disegnato	Tip. Dec.	N. Programm.	B	02/03	1:5.000
COODICE ELAB. FILE	L0703	A1	D	P	GENER00	AMB	PLA008			
D										
C										
B	REVISIONE				20/07/2007	A. Felici	C. Arcieri	M. Raccosta		
A	EMISSIONE				15/12/2006	A. Felici	C. Arcieri	M. Raccosta		
REV.	DESCRIZIONE	DATA	REDATTO	VERIFICATO	APPROVATO	APPROVATO RESP. TECNICO ANAG				