




**PROFILO MICROTUNNELING IN FASE DI ESECUZIONE**  
Scala 1:100

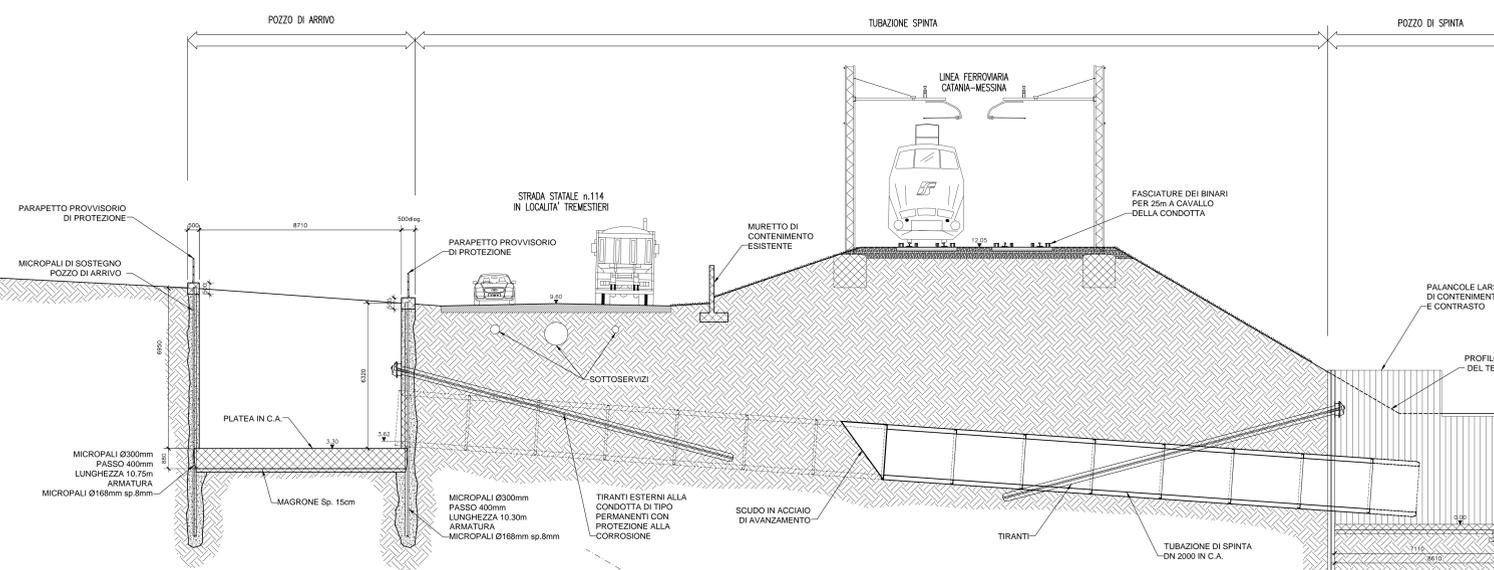


**PIANTA MANUFATTO REGGIPINTA**  
Scala 1:50

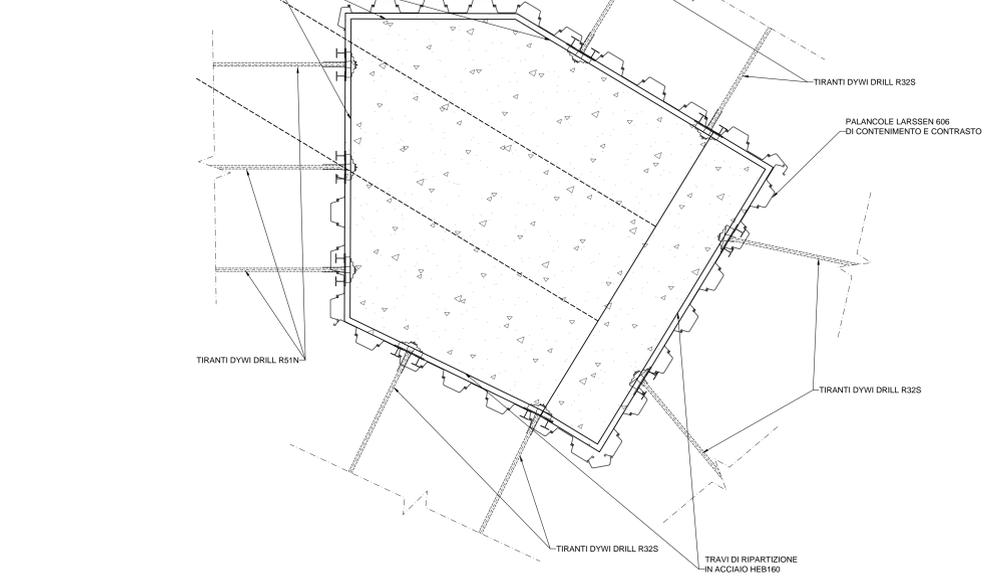


**PIANTA A QUOTA +6.80 FOSSA DI ARRIVO**  
Scala 1:50

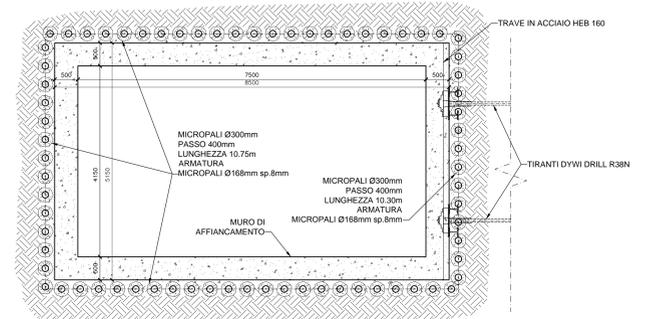


**PIANTA FOSSA DI ARRIVO IN FASE DI ESECUZIONE**  
Scala 1:50

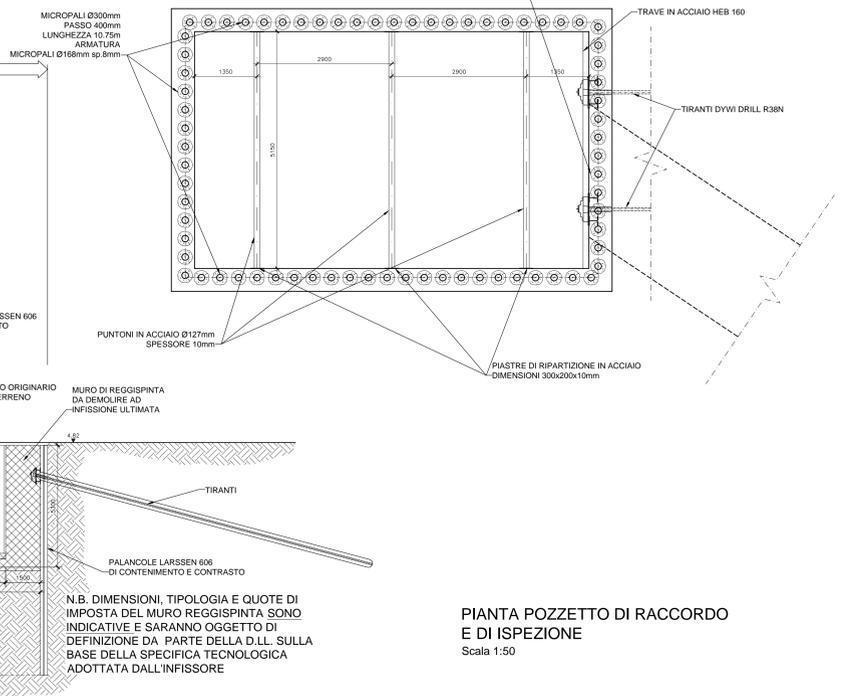

**PIANTA POZZETTO DI RACCORDO E DI ISPEZIONE**  
Scala 1:50

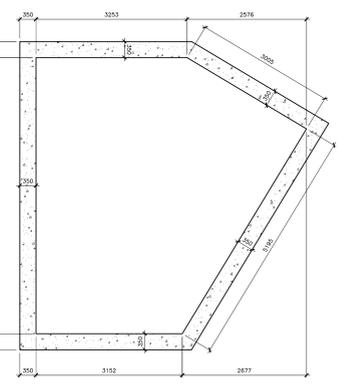

**PROFILO MICROTUNNELING STATO DI PROGETTO**  
Scala 1:100

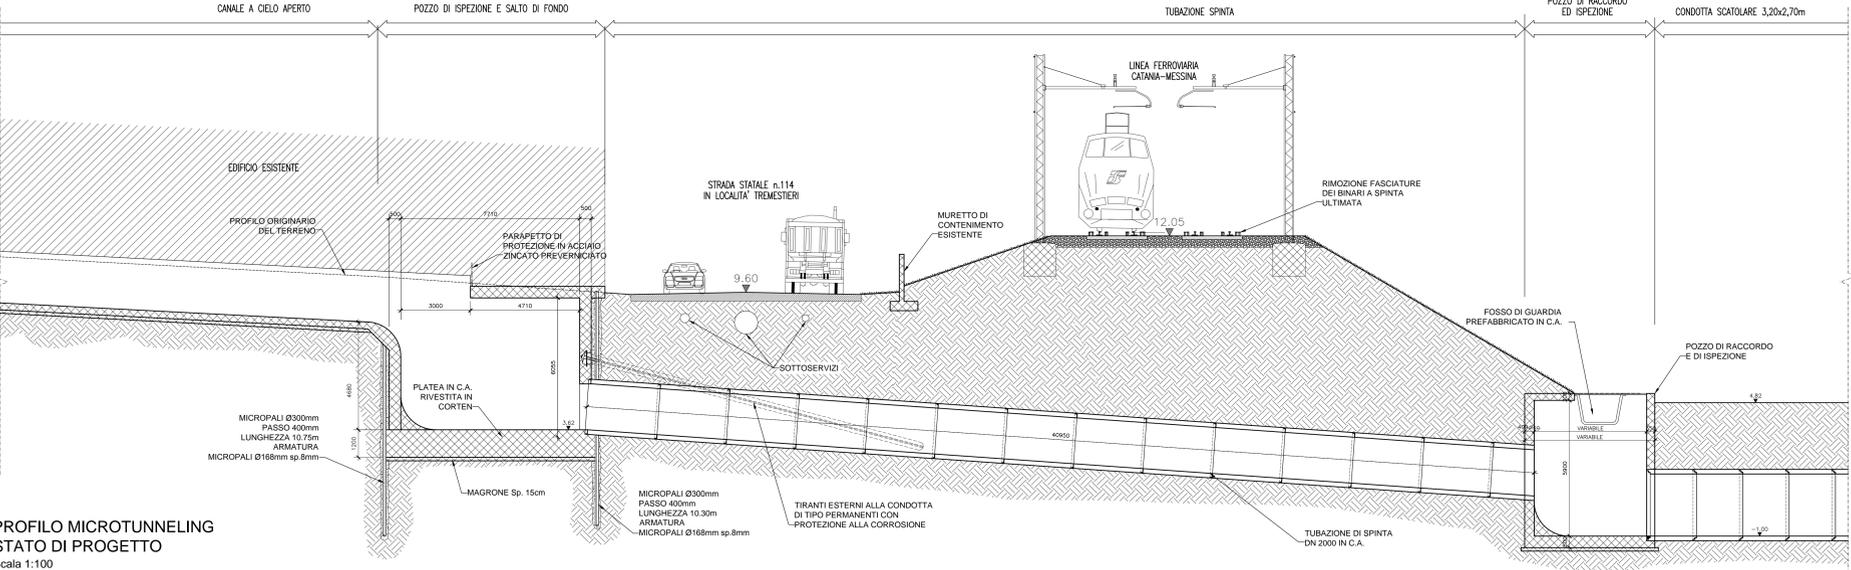

**Il Sindaco del Comune di Messina**  
Comune di Messina - Segreteria C.C.P.A. n. 322 del 19/10/2005

**ENTE APPALTANTE**  
Commissario Delegato per l'emergenza Traffico a Messina ex OPCM 3633/07 e successivi, con sede presso il Comune di Messina, Piazza Unione Europea, 98100 Messina

**ATI IMPRESE**  
**CO.E.D.M.A.R.** Nuova CO.ED.MAR Srl  
Via Banchisa F - Val di Rio  
30015 Choggia (VE)

**CONSORZIO COOPERATIVE COSTRUZIONI**  
CCC Società Cooperativa  
Via Marco Emilio Lepido, 182/2  
40132 Bologna

**PROGETTAZIONE**  
F.S.M. **favvordmar** ingegneria  
20141 Milano - Tel. +39 02 8942 2000  
Via Cassanese, 11 - Fax +39 02 8942 2003  
www.favvordmar.com

**PROGETTO**  
Ing. Vincenzo Iacopino  
Studio Tecnico Falas  
Arch. Claudio Lucchesi  
Ing. Manlio Marino  
Dott. Geol. Sergio Dolfin

**COMUNE DI MESSINA**  
LAVORI DI COSTRUZIONE DELLA PIATTAFORMA LOGISTICA INTERMODALE TREMESTERI CON ANNESSO SCALO PORTUALE - PRIMO STRALCIO FUNZIONALE

**PROGETTO DEFINITIVO**

**TITOLO**  
OPERE D'ARTE SUI TORRENTI FAROTA E GUIDARI TORRENTI FAROTA E CANNETTO ATTRAVERSO S.S. E FERROVIA - Pianta e sezioni

REV.	DATA	FILE	OGGETTO	DIS.	APPR.
1					
2					
3					
4					
5					
6					

ELABORATO N. **G797FMED065**

DATA	SCALE	FILE
20/05/10	1:50 - 1:100 - 1:200	G797FMED065.dwg

IN **G79710** REDAZIONE **G.C.** APPROVATO **T.T.**